



POHĽAD JUHOVÝCHODNÝ



POHĽAD JUHOZÁPADNÝ

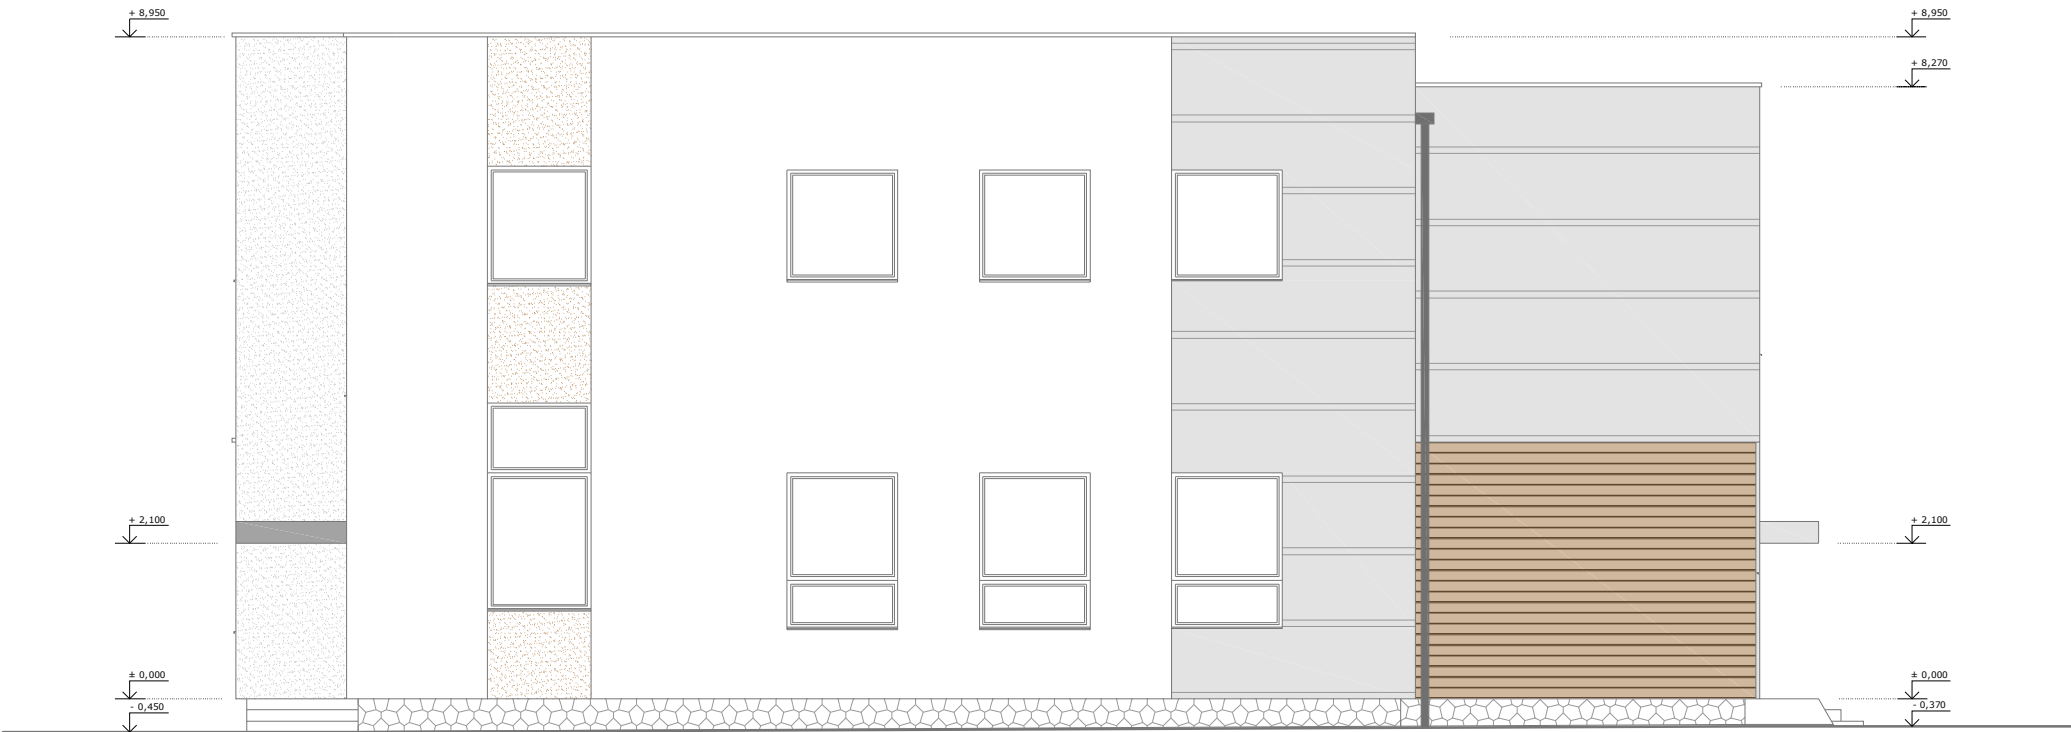


LEGENDA POVRCHOV FASÁDY

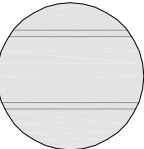

OCEĽOVÁ PREVETRÁVANÁ FASÁDA Z FASÁDNYCH KAZIET /napr. RUUKKI LIBERTY/
FAREBNÁ ÚPRAVA - Grey RR22, alt. Dark Grey RR23



DEREVNÁ PREVETRÁVANÁ FASÁDA Z DREVENÉHO OBKLADU
FAREBNÁ ÚPRAVA - SVETLÁ HNEDÁ /upresní sa pri realizácii/

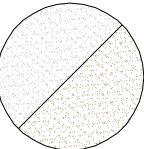

KONTAKTNÝ ZATEPLOVACÍ SYSTÉM NA BÁZE KAMENNEJ VLNÝ, alt. EPS
FAREBNÁ ÚPRAVA - KOMBINÁCIA FARIEB: biela, šedá, hnedá /upresní sa pri realizácii/

www.stavebneprojekty.sk

PROJEKT			
ZNÍŽENIE ENERGETICKEJ NÁROČNOSTI OBECEJ BUDOVY LIPNÍKY, S VYUŽITÍM OZE			
MESTO	KÚ LIPNÍKY, parc. č. 1, 082 12, okr. Prešov	STUPEŇ PD	PSP
INVESTOR	Obecný úrad Lipníky, Lipníky 100, 082 12 Kapušany, okr. Prešov	DATUM	12.2015
AUTOR-ARCHITEKT	BIROŠ	FORMAT	2 x A4
VYPRACOVAL	BIROŠ	ARCHÍVNE ČÍSLO	091572
		MERKA	1:100
NÁZOV ČASTI PD		VÝKRES ČÍSLO	
ARCHITEKTÚRA		17a	
VÝKRES		POHĽADY - NOVÝ STAV FAREBNÉ RIEŠENIE I.	

Akékoľvek zmeny, doplnky, prekresľovanie alebo rozmnožovanie tejto dokumentácie je v zmysle autorského zákona bez súhlasu projektanta neprípustné.
Projektová dokumentácia je vypracovaná v rozsahu na vydanie stavebného povolenia. Táto dokumentácia nie je vvracovaná v rozsahu realizačného projektu.