


## LEGENDA

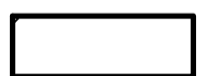


EXISTUJÚCA STAVBA



HLAVNÝ VSTUP

AUTOR:	Ing. arch. Mirko JANČEK		
ZODP.PROJEKTANT:	Ing. arch. Mirko JANČEK		
VYPRACOVAL:	Ing. Roman OMELKA		
INVESTOR:	Obec Velké Chlievany		
	Velké Chlievany 80, Velké Chlievany 956 55	FORMÁT	A4
MIESTO STAVBY:	Velké Chlievany, parc.č. 369/2	DÁTUM	1/2016
NÁZOV STAVBY:	Rekonštrukcia a modernizácia domu smútku s úpravou okolia	STUPEŇ PD	PRESTAVBA
		ČÍS. ZÁKAZ.	
KAT. ÚZEMIE: Velké Chlievany		ARCH. ČÍSLO	0746 AA
OBSAH VÝKRESU:	SITUÁCIA – POVODNÝ STAV	MIERKA: 1:50	ČÍSLO VÝKR.: C01

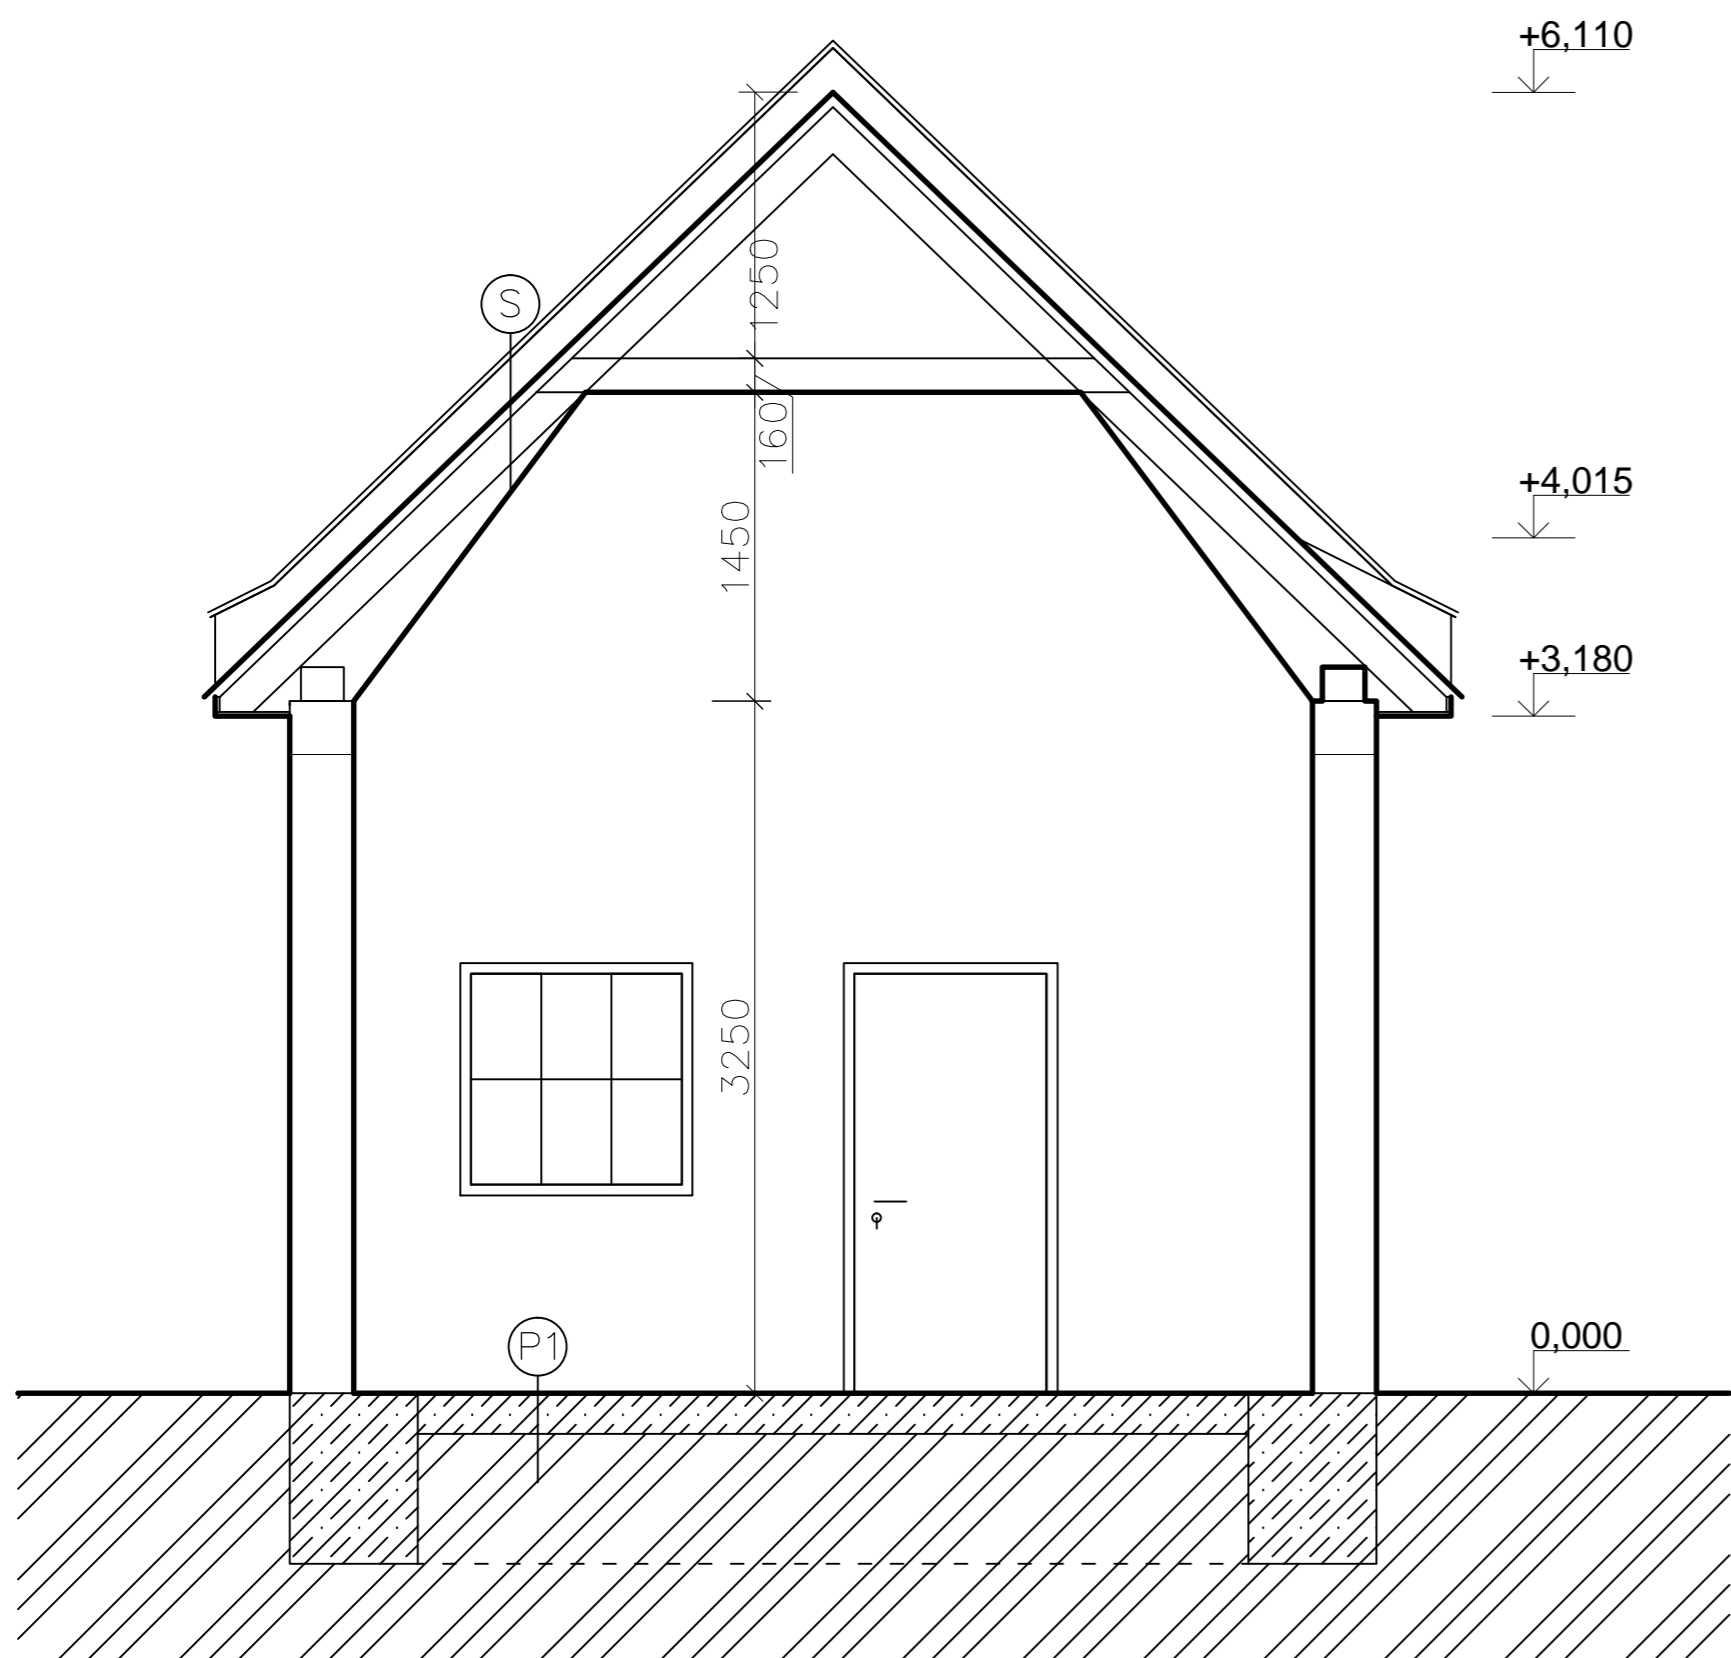

SKLADBY KONŠTRUKCIÍ:

- P1

— PODLAHA PRÍZEMIA

— pôvodna povrchová úprava — keramická dlažba

— pôvodna podkladová vrstva podlahy
- S

— STRECHA

— pôvodna strešná krytina

— pôvodna konštrukcia krovu

LEGENDA MATERIÁLOV:

- POVODNÉ MURIVO
- RASTLÝ TERÉN
- POVODNÁ ZÁKLADOVÁ KONŠTRUKCIA


ZOZNAM PAMIATOK

- V OBJEKTE SA NENACHÁDZAJÚ ŽIADNE PAMIATKOVO—CHRÁNENÉ KONŠTRUKCIE

POZNÁMKY

- V OBJEKTE BUDÚ ODSTRÁNENÉ VŠETKY EXISTUJÚCE OMIETKY A VÝPLNE OTVOROV.

AUTOR:	Ing. arch. Mirko JANČEK		
ZODP.PROJEKTANT:	Ing. arch. Mirko JANČEK		
VYPRACOVAL:	Ing. Roman OMELKA		
INVESTOR:	Obec Velké Chlievany Velké Chlievany 80, Velké Chlievany 956 55		
MIESTO STAVBY:	Velké Chlievany, parc.č. 369/2	FORMÁT	A3
NÁZOV STAVBY:	Rekonštrukcia a modernizácia domu smútku s úpravou okolia	DÁTUM	1/2016
KAT. ÚZEMIE: Velké Chlievany		STUPEŇ PD	PRESTAVBA
PARC.C.: 369/2		ČÍS. ZÁKAZ.	
OBSAH VÝKRESU: REZ — POVODNÝ STAV		ARCH. ČÍSLO	0746 AA
		MIERKA: 1: 50	ČÍSLO VÝKR.: D02

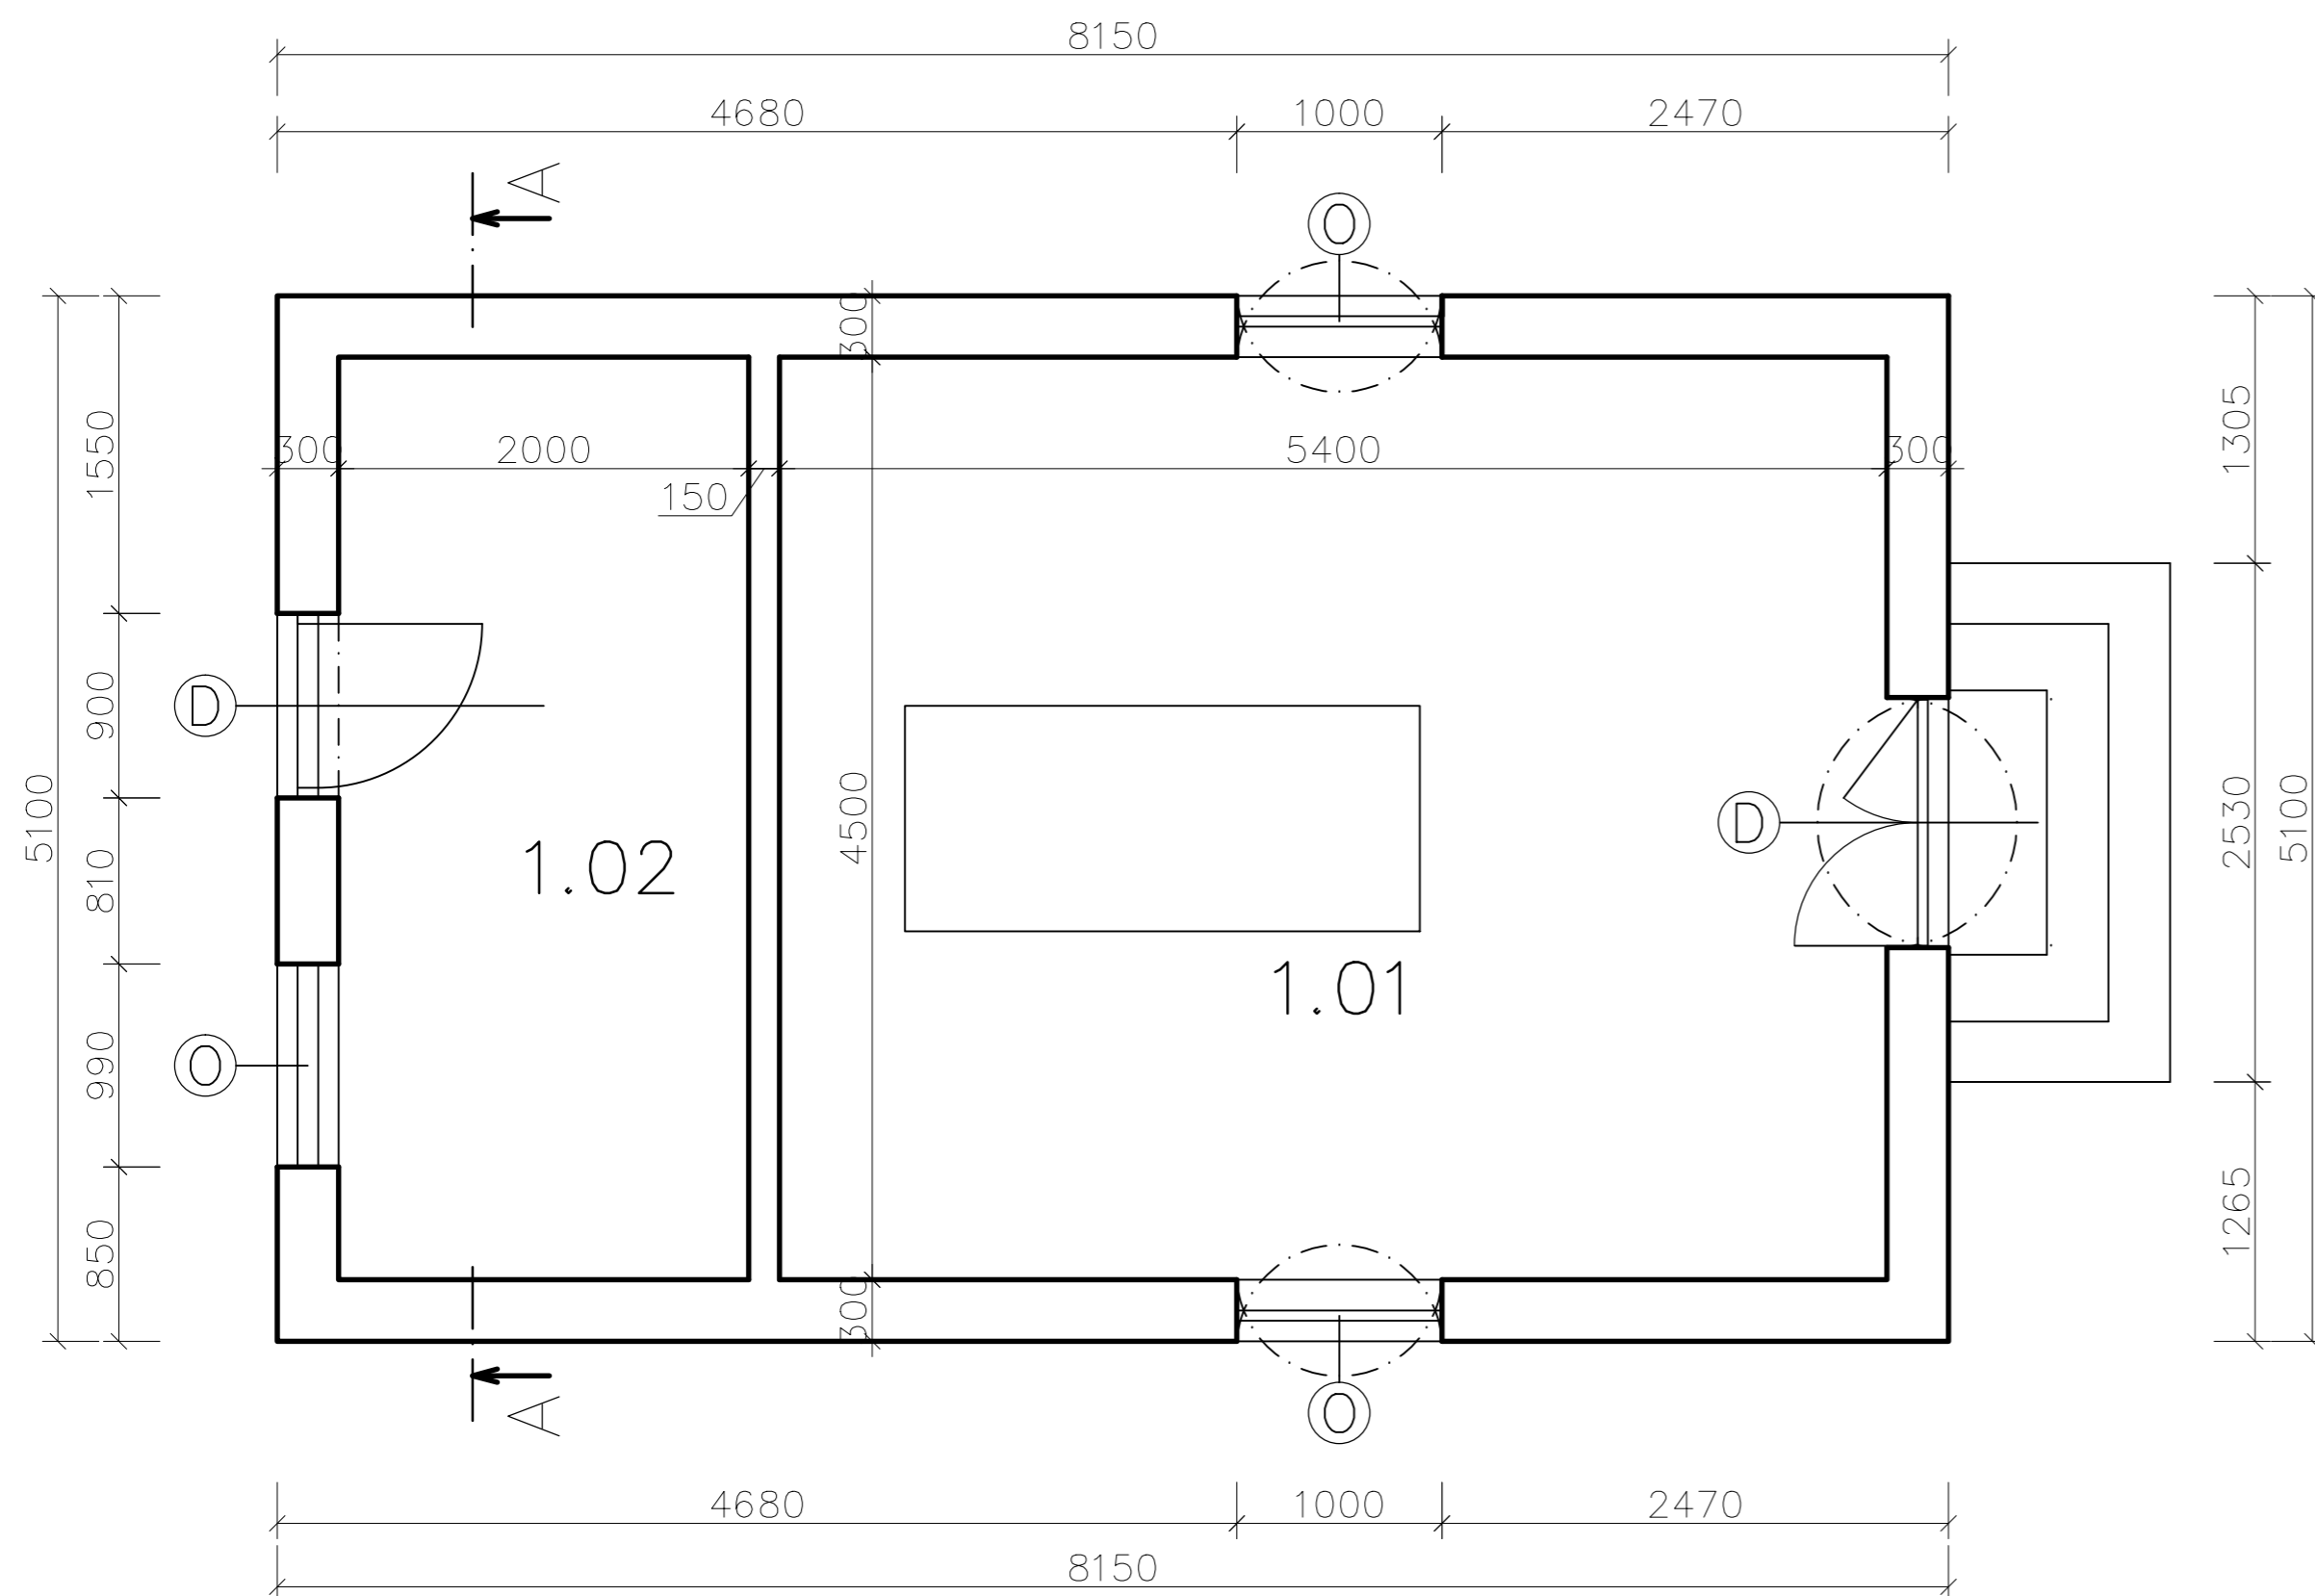

### LEGENDA MATERIÁLOV:

POVODNÉ MURIVO

### POZNÁMKY

- V OBJEKTE BUDÚ REALIZOVANÉ NOVÉ OMIETKY A VÝPLNE OTVOROV
- PRED VÝROBOU VÝPLŇOVÝCH KONŠTRUKCIÍ OTVOROV JE TREBA OVERIŤ SKUTOČNÉ ROZMERY OTVOROV
- V PROJEKTE NEZNAČENÉ KONŠTRUKCIE BUDÚ OBJASNENÉ POČAS REALIZÁCIE

D POVODNÉ DVERE V OCELOVEJ ZÁRUBNÍ

O POVODNÉ DREVENÉ OKNÁ

### ZOZNAM PAMIATOK



- V OBJEKTE SA NENACHÁDZAJÚ ŽIADNE PAMIATKOVO–CHRÁNENÉ KONŠTRUKCIE

### LEGENDA MIESTNOSTÍ:

Č. m	Názov (účel) miestnosti	Plocha (m <sup>2</sup> )	Povrch. úprava Podlaha	Povrch. úprava Stena	Povrch. úprava Strop
1.01	Pietna miestnosť	24,30	Keramická dlažba	VCO + M	VCO + M
1.02	Zázemie	9,00	Keramická dlažba	VCO + M	VCO + M
		33,30			

\* – KO=KERAMICKÝ OBKLAD, VCO=VÁPENNOCEMENTOVÁ OMIETKA, M=MALBA


AUTOR:	Ing. arch. Mirko JANČEK	FORMÁT A3	
ZODP.PROJEKTANT:	Ing. arch. Mirko JANČEK		
VYPRACOVAL:	Ing. Roman OMELKA		
INVESTOR:	Obec Velké Chlívany Velké Chlívany 80, Velké Chlívany 956 55		
MIESTO STAVBY:	Velké Chlívany, parc.č. 369/2	DÁTUM	1/2016
NÁZOV STAVBY:	Rekonštrukcia a modernizácia domu smútku s úpravou okolia	STUPEŇ PD	PRESTAVBA
KAT. ÚZEMIE: Velké Chlívany	PARC.C.: 369/2	ČÍS. ZÁKAZ.	
OBSAH VÝKRESU: PODORYS – POVODNÝ STAV		ARCH. ČÍSLO	0746 AA
		MIERKA: 1: 50	ČÍSLO VÝKR.: D01

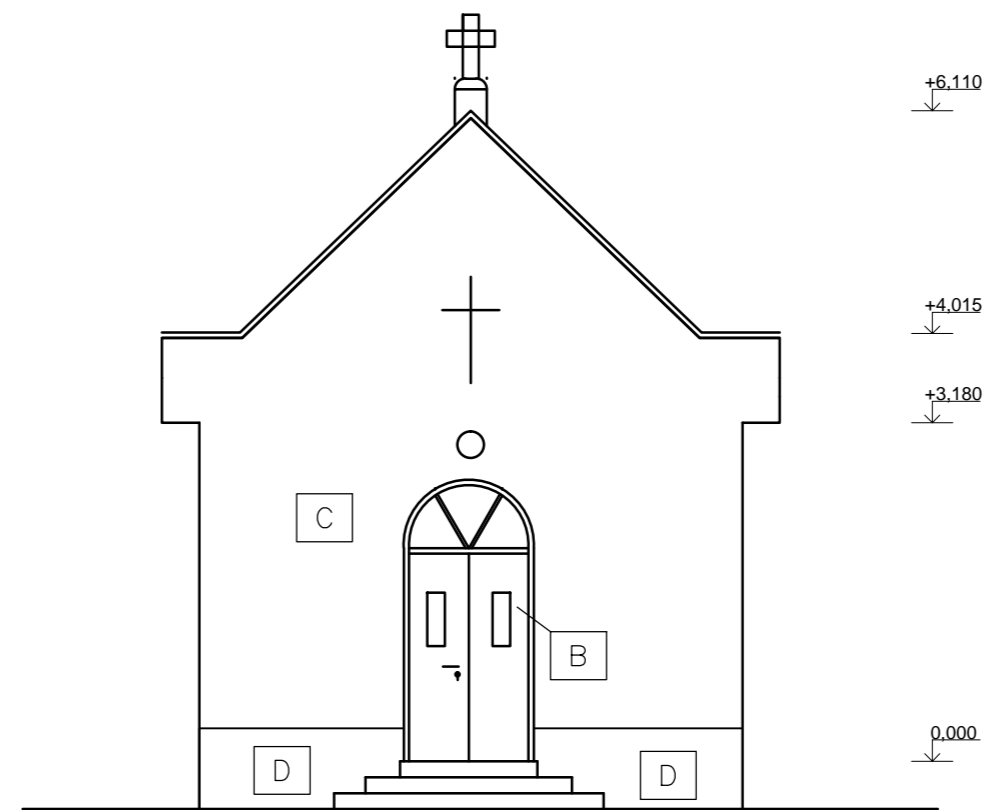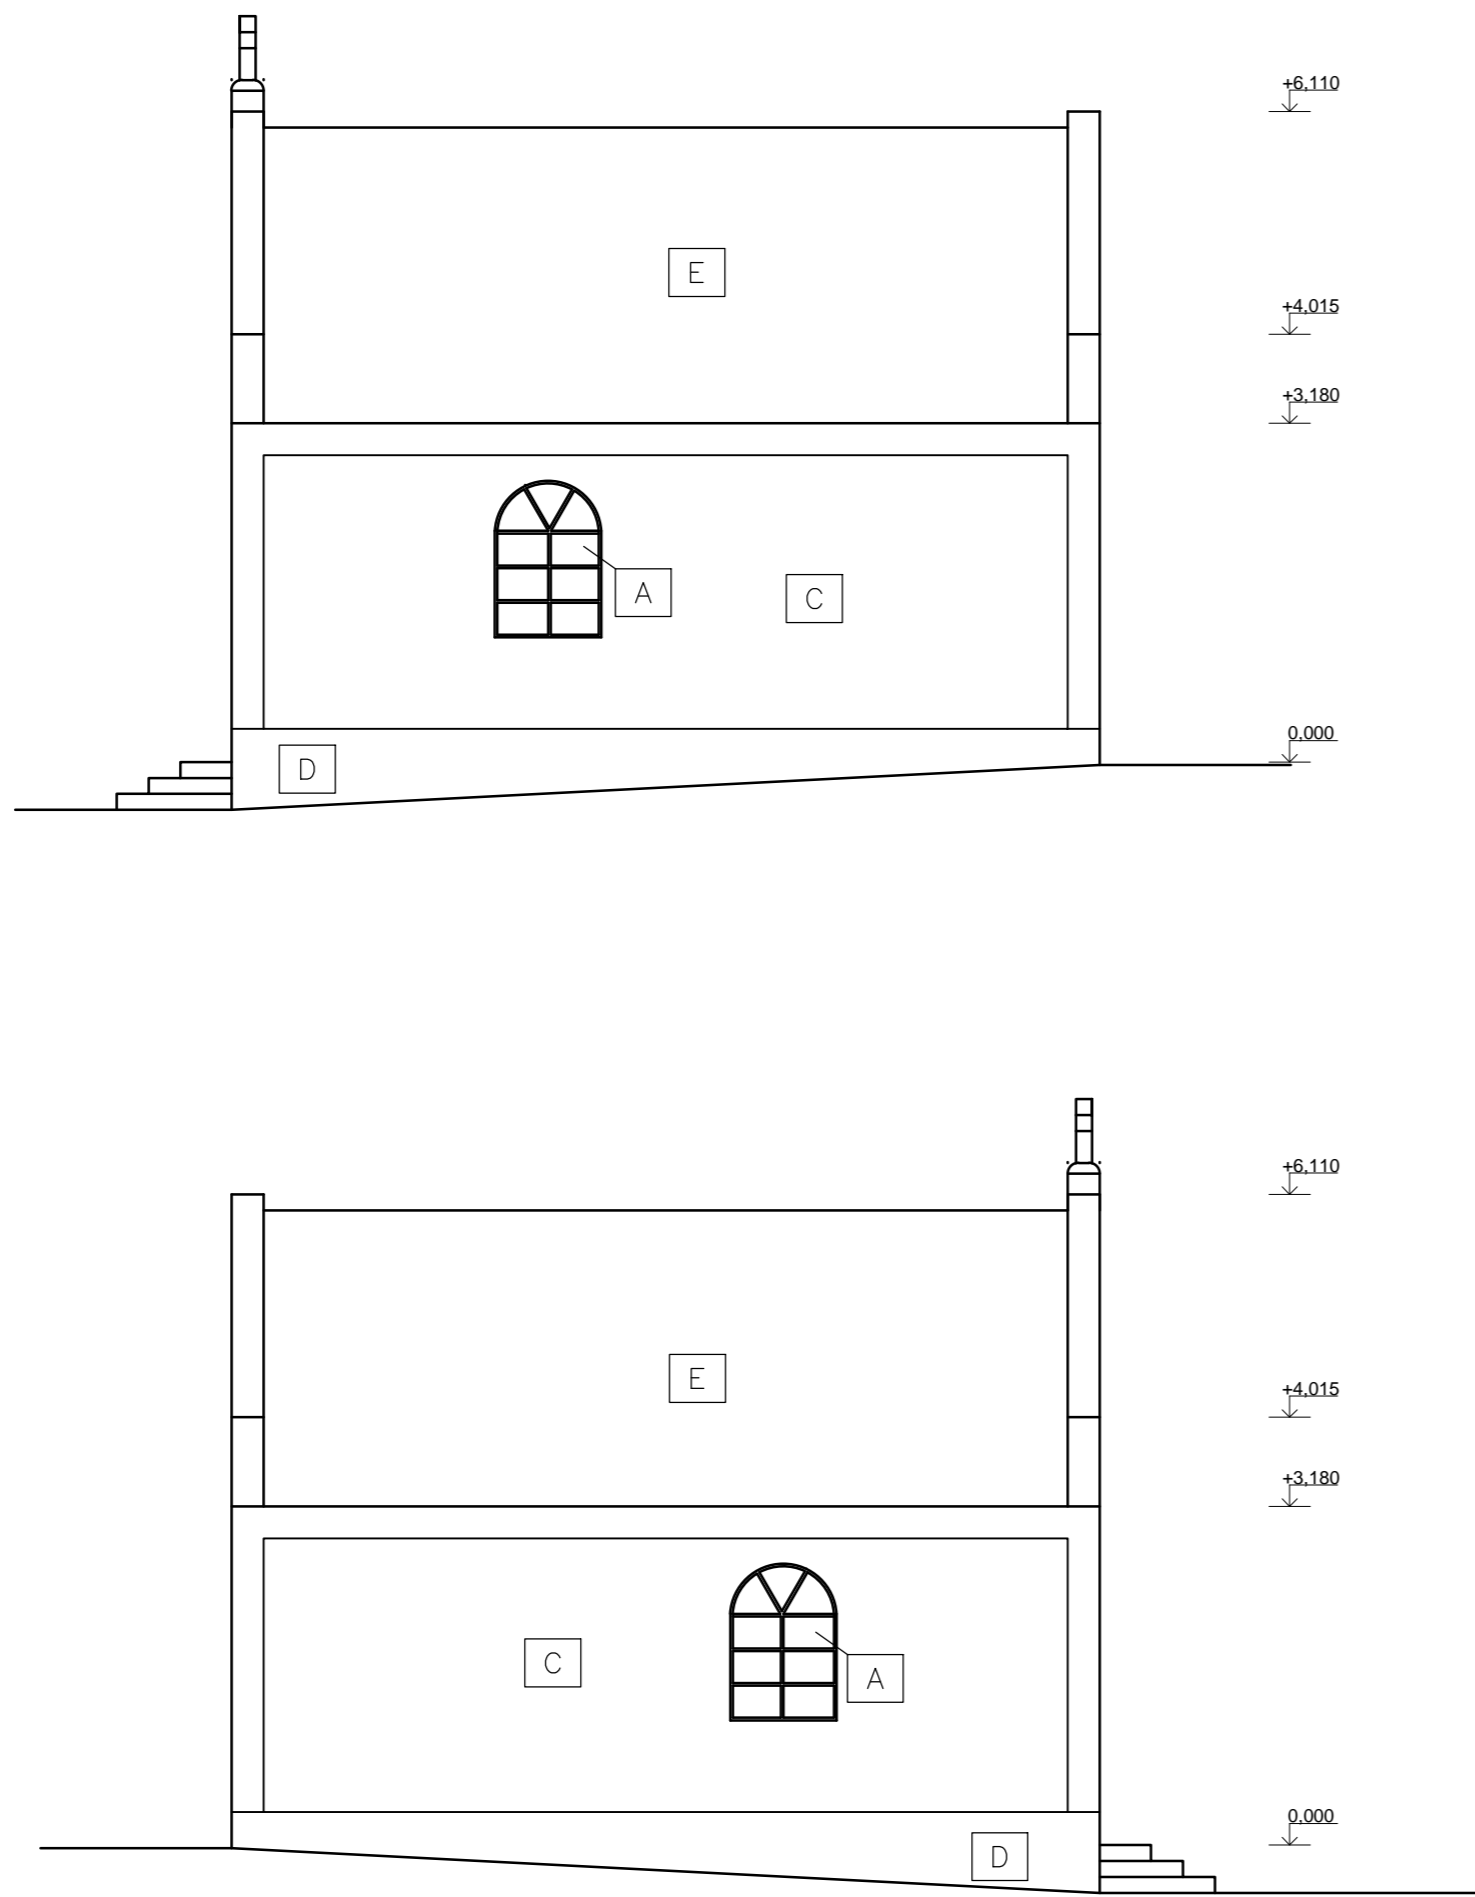

## POZNÁMKY

- A** POVODNÉ DREVENÉ OKNÁ
- B** POVODNÉ DREVENÉ DVERE
- C** POVODNÁ OMIETKA
- D** POVODNÁ SOKLOVÁ OMIETKA
- E** POVODNÁ KERAMICKÁ KRYTINA


AUTOR:	Ing. arch. Mirko JANČEK	FORMÁT A3	
ZODP.PROJEKTANT:	Ing. arch. Mirko JANČEK		
VYPRACOVAL:	Ing. Roman OMELKA		
INVESTOR:	Obec Velké Chlievany Velké Chlievany 80, Velké Chlievany 956 55		
MIESTO STAVBY:	Velké Chlievany, parc.č. 369/2	DÁTUM	1/2016
NÁZOV STAVBY:	Rekonštrukcia a modernizácia domu smútku s úpravou okolia		STUPEŇ PD PRESTAVBA
KAT. ÚZEMIE:	Velké Chlievany	ČÍS. ZÁKAZ.	0746 AA
OBSAH VÝKRESU:	POHLADY – POVODNÝ STAV		ARCH. ČÍSLO 0746 AA
		MIERKA: 1:100	ČÍSLO VÝKR.: D03

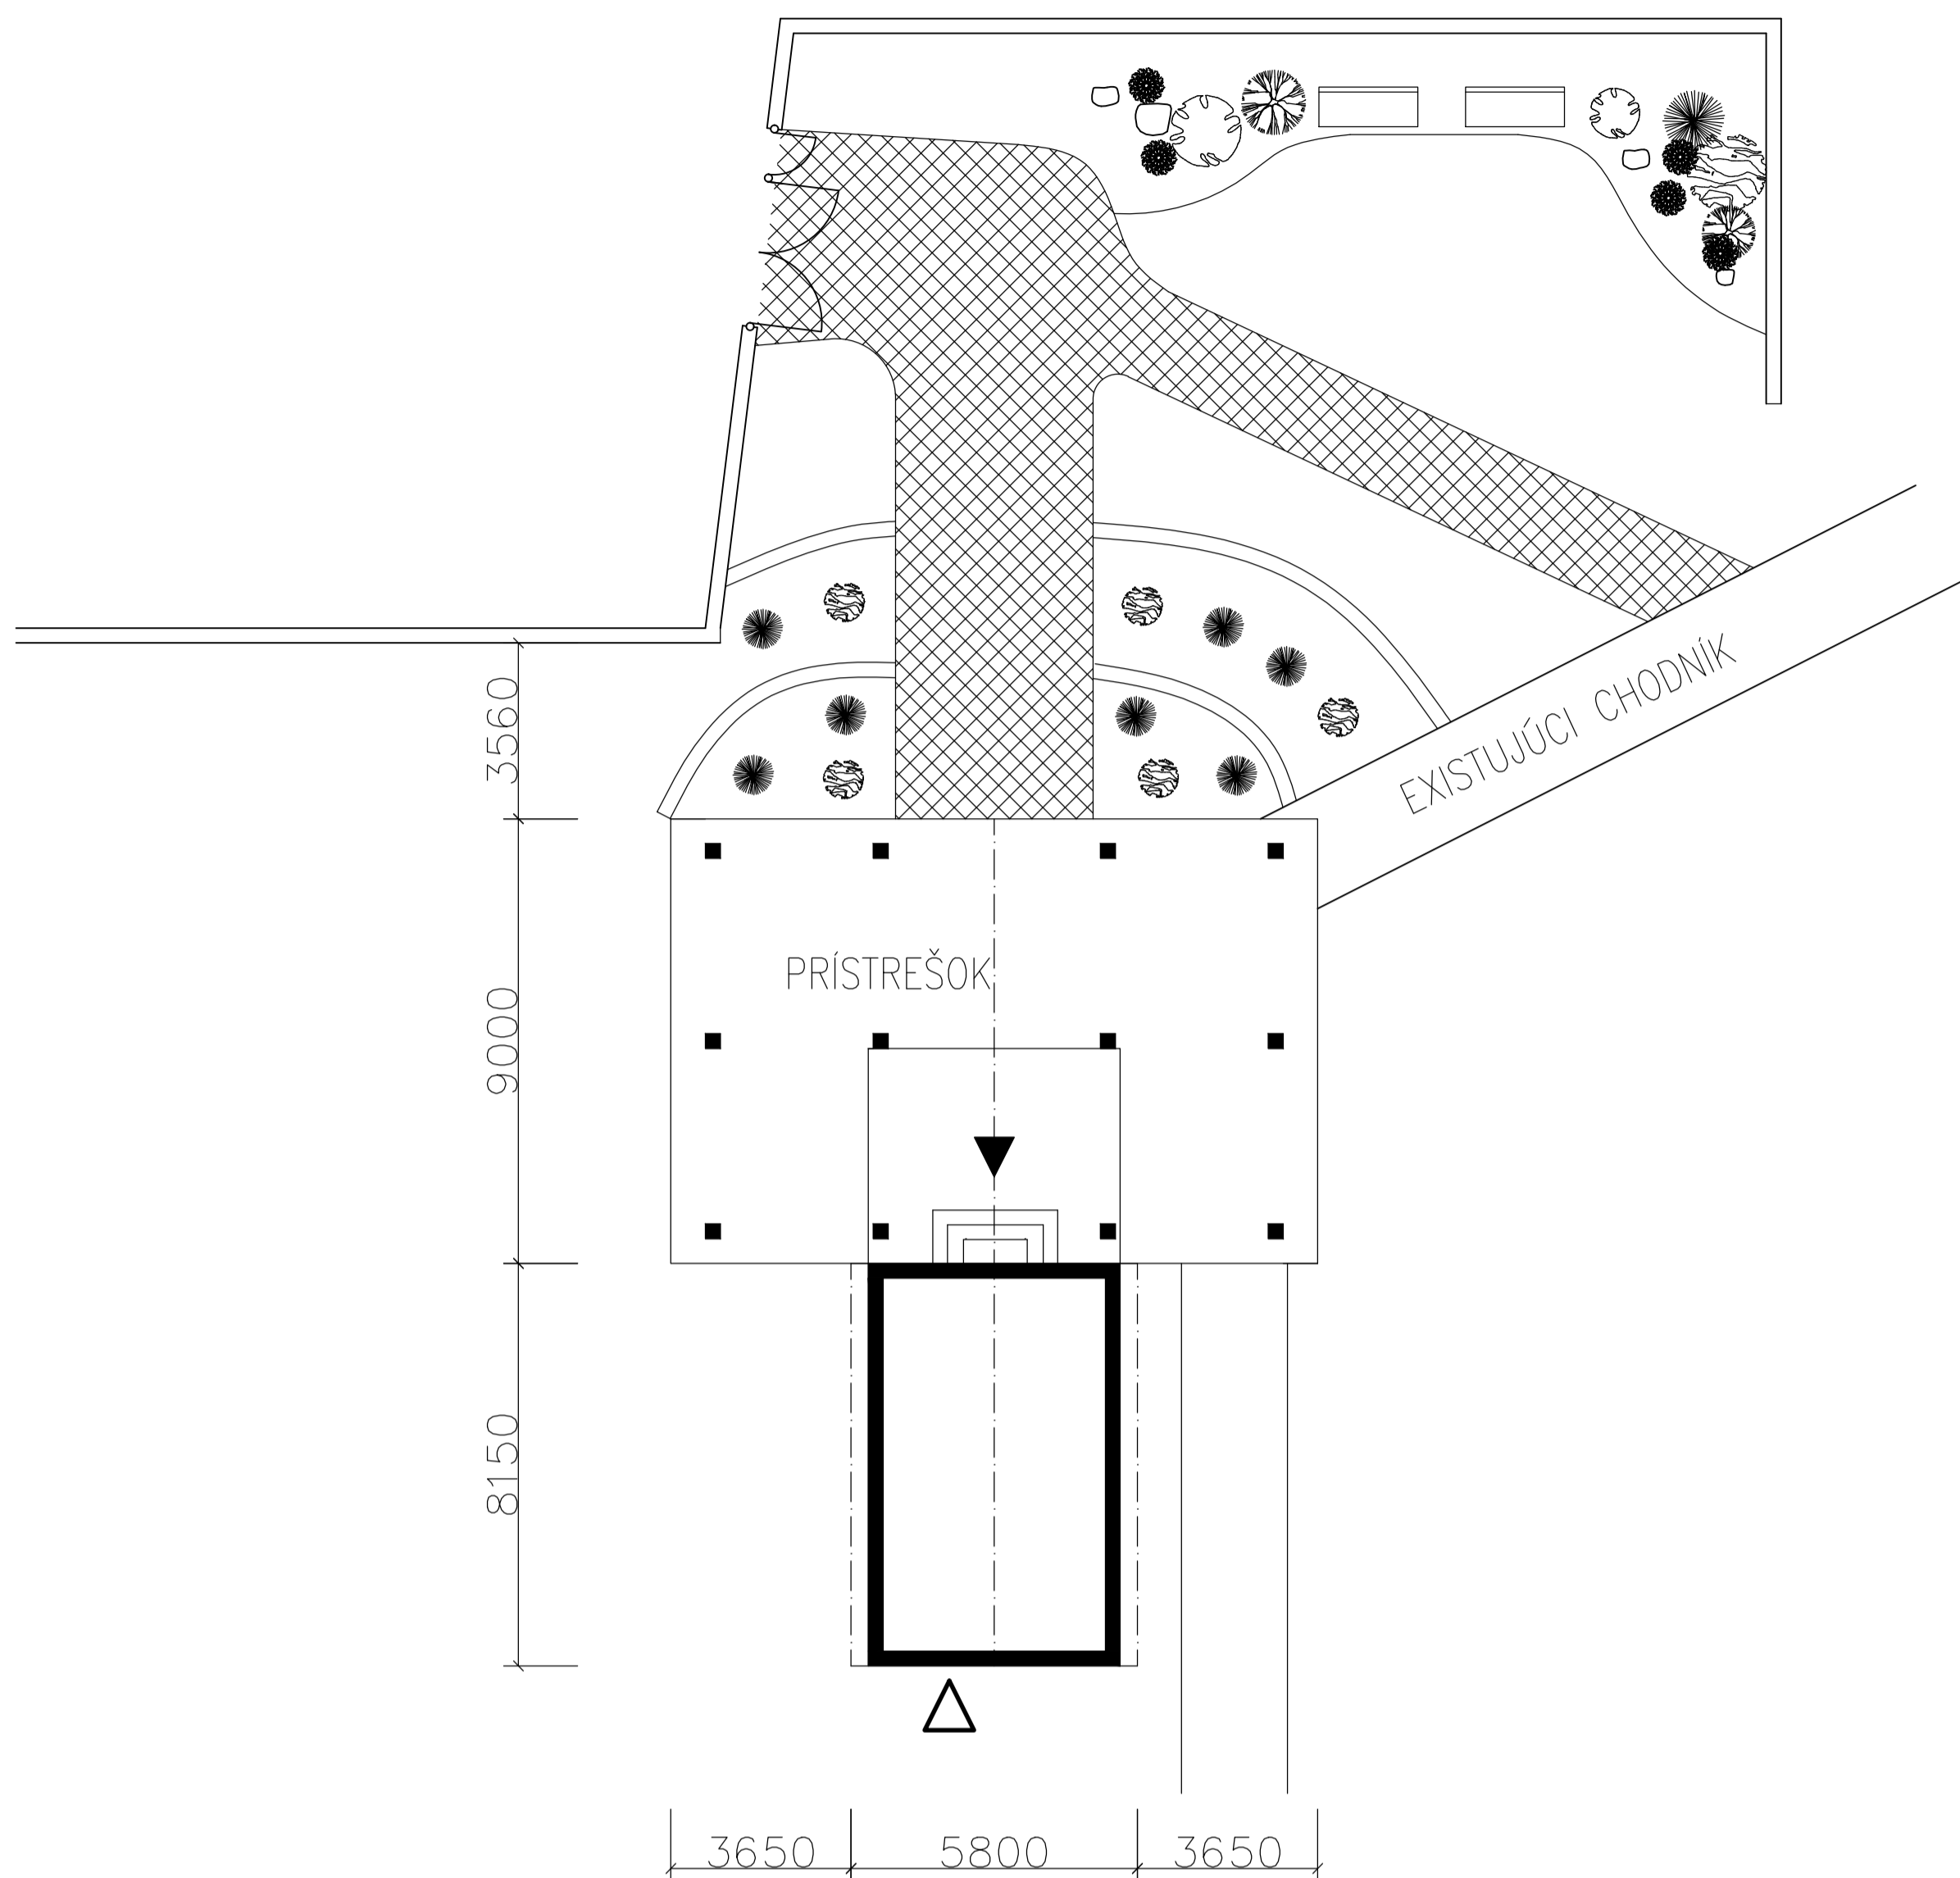

## LEGENDA

-  NAVRHOVANÁ ZÁSTAVBA
-  HLAVNÝ VSTUP
-  HLAVNÝ VSTUP

AUTOR:	Ing. arch. Mirko JANČEK		
ZODP.PROJEKTANT:	Ing. arch. Mirko JANČEK		
VYPRACOVAL:	Ing. Roman OMELKA		
INVESTOR:	Obec Velké Chlievany		
	Velké Chlievany 80, Velké Chlievany 956 55	FORMÁT	A4
MIESTO STAVBY:	Velké Chlievany, parc.č. 369/2	DÁTUM	1/2016
NÁZOV STAVBY:	Rekonštrukcia a modernizácia domu smútku s úpravou okolia	STUPEŇ PD	PRESTAVBA
		ČÍS. ZÁKAZ.	
KAT. ÚZEMIE: Velké Chlievany		ARCH. ČÍSLO	0746 AA
OBSAH VÝKRESU:	SITUÁCIA – NAVRHOVANÝ STAV	MIERKA: 1:50	ČÍSLO VÝKR.: E01

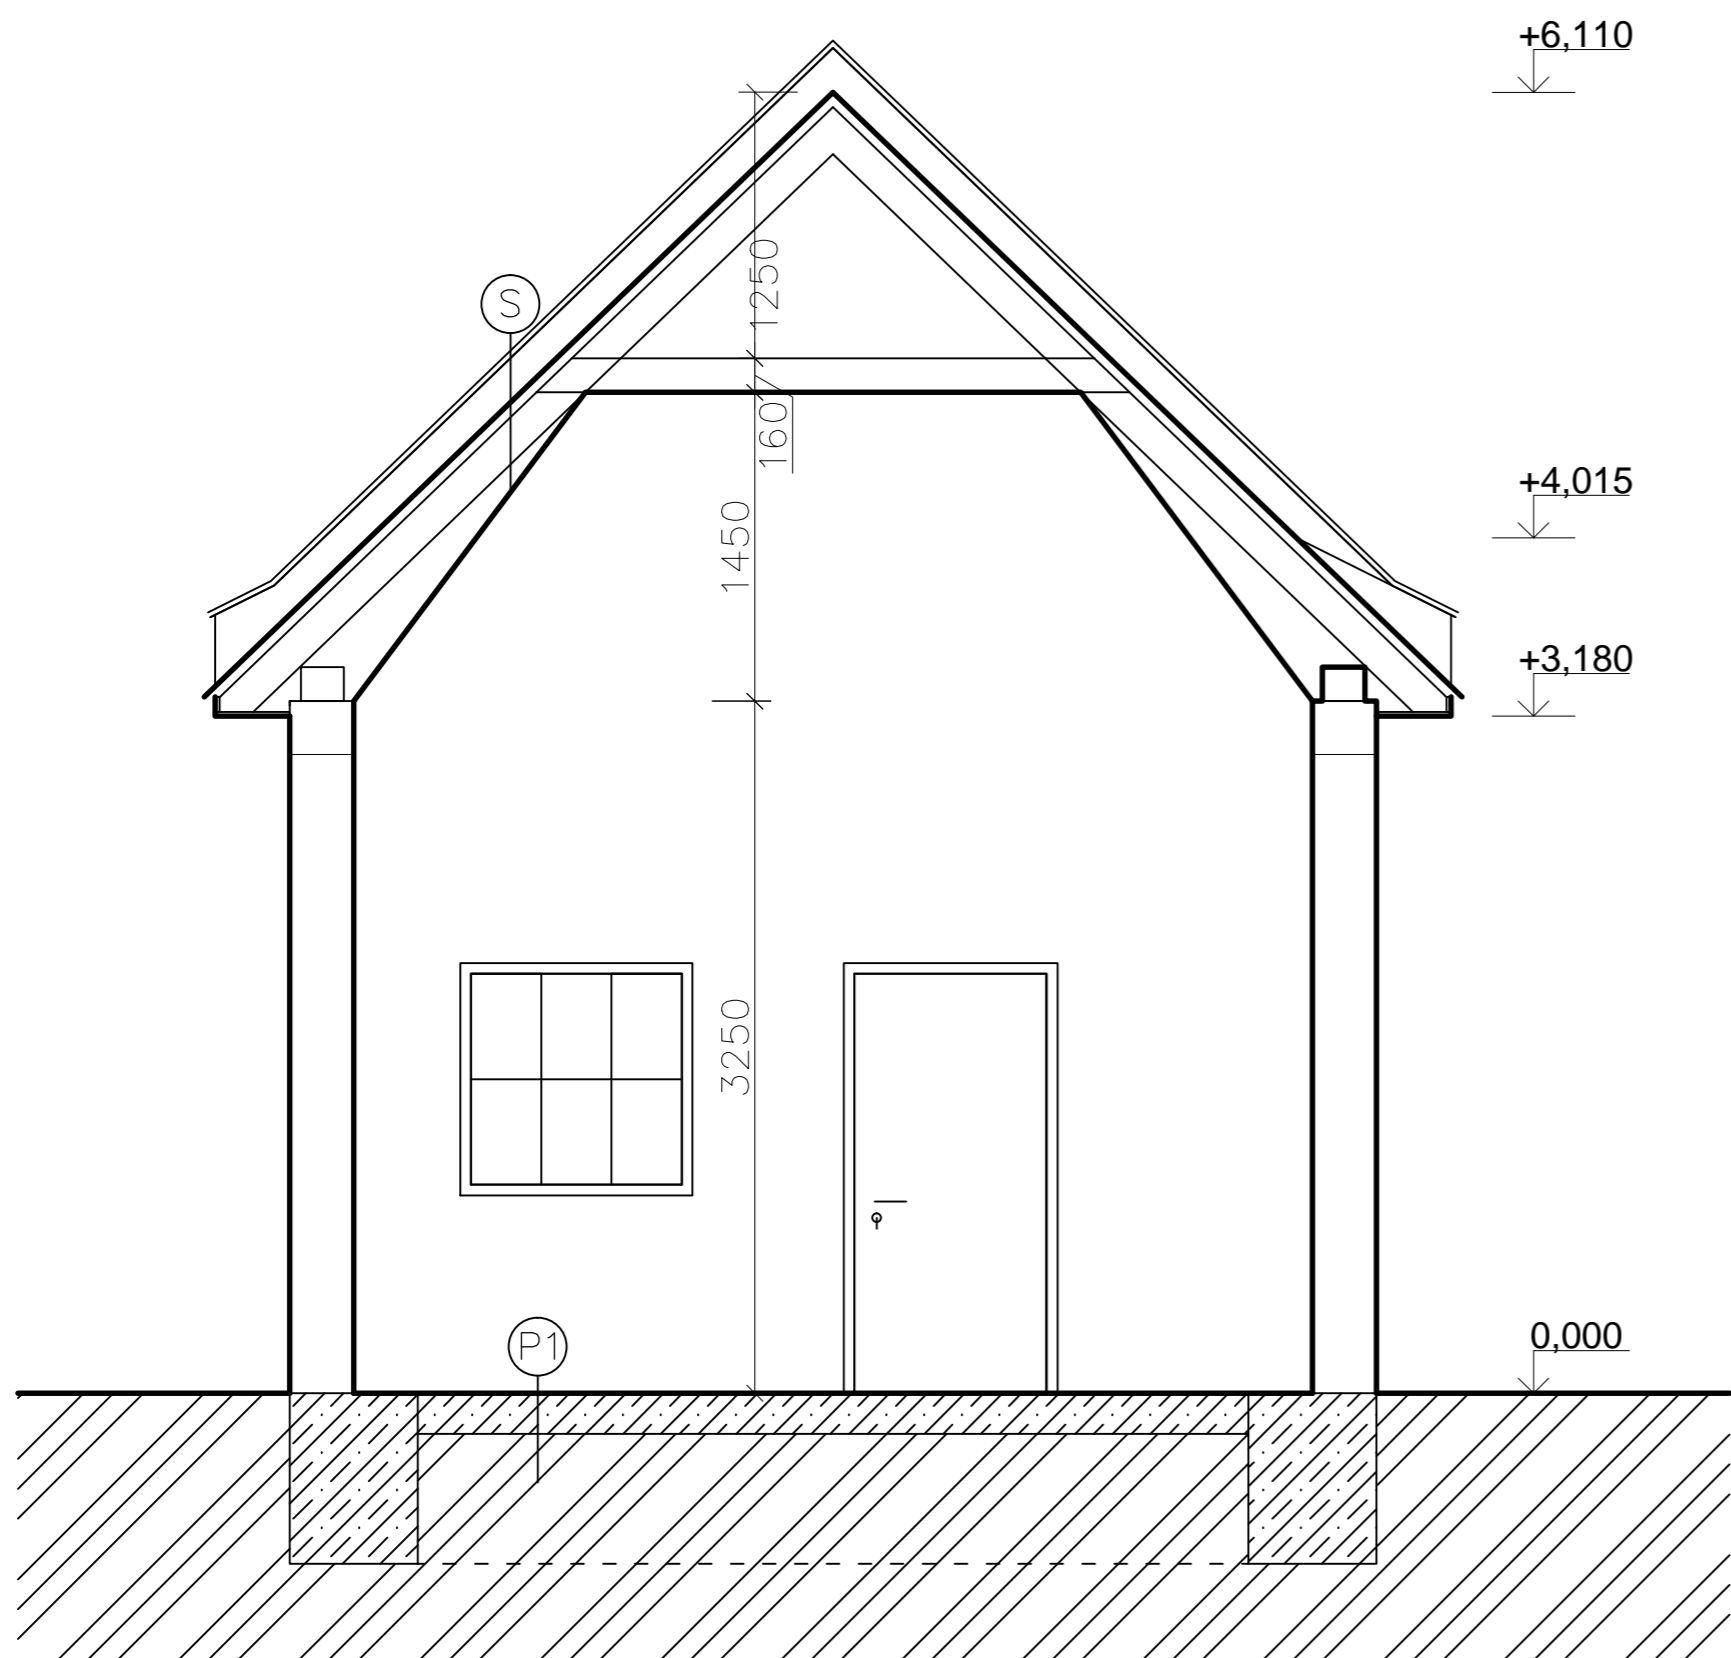

SKLADBY KONŠTRUKCIÍ:

- (P1) – PODLAHA PRÍZEMIA
- pôvodná povrchová úprava — keramická dlažba
  - pôvodná podkladová vrstva podlahy
- (S) – STRECHA
- pôvodná strešná krytina
  - pôvodná konštrukcia krovu

LEGENDA MATERIÁLOV:

- POVODNÉ MURIVO
- RASTLÝ TERÉN
- POVODNÁ ZÁKLADOVÁ KONŠTRUKCIA


ZOZNAM PAMIATOK

— V OBJEKTE SA NENACHÁDZAJÚ ŽIADNE PAMIATKOVO—CHRÁNENÉ KONŠTRUKCIE

POZNÁMKY

— V OBJEKTE BUDÚ REALIZOVANÉ NOVÉ OMIETKY A VÝPLNE OTVOROV.

AUTOR:	Ing. arch. Mirko JANČEK		
ZODP.PROJEKTANT:	Ing. arch. Mirko JANČEK		
VYPRACOVAL:	Ing. Roman OMELKA		
INVESTOR:	Obec Velké Chlievany Velké Chlievany 80, Velké Chlievany 956 55		
MIESTO STAVBY:	Velké Chlievany, parc.č. 369/2	FORMÁT	A3
NÁZOV STAVBY:	Rekonštrukcia a modernizácia domu smútku s úpravou okolia	DÁTUM	1/2016
KAT. ÚZEMIE: Velké Chlievany		STUPEŇ PD	PRESTAVBA
PARC.C.: 369/2		ČÍS. ZÁKAZ.	
OBSAH VÝKRESU: REZ — NAVRHOVANÝ STAV		ARCH. ČÍSLO	0746 AA
		MIERKA: 1: 50	ČÍSLO VÝKR.: F02

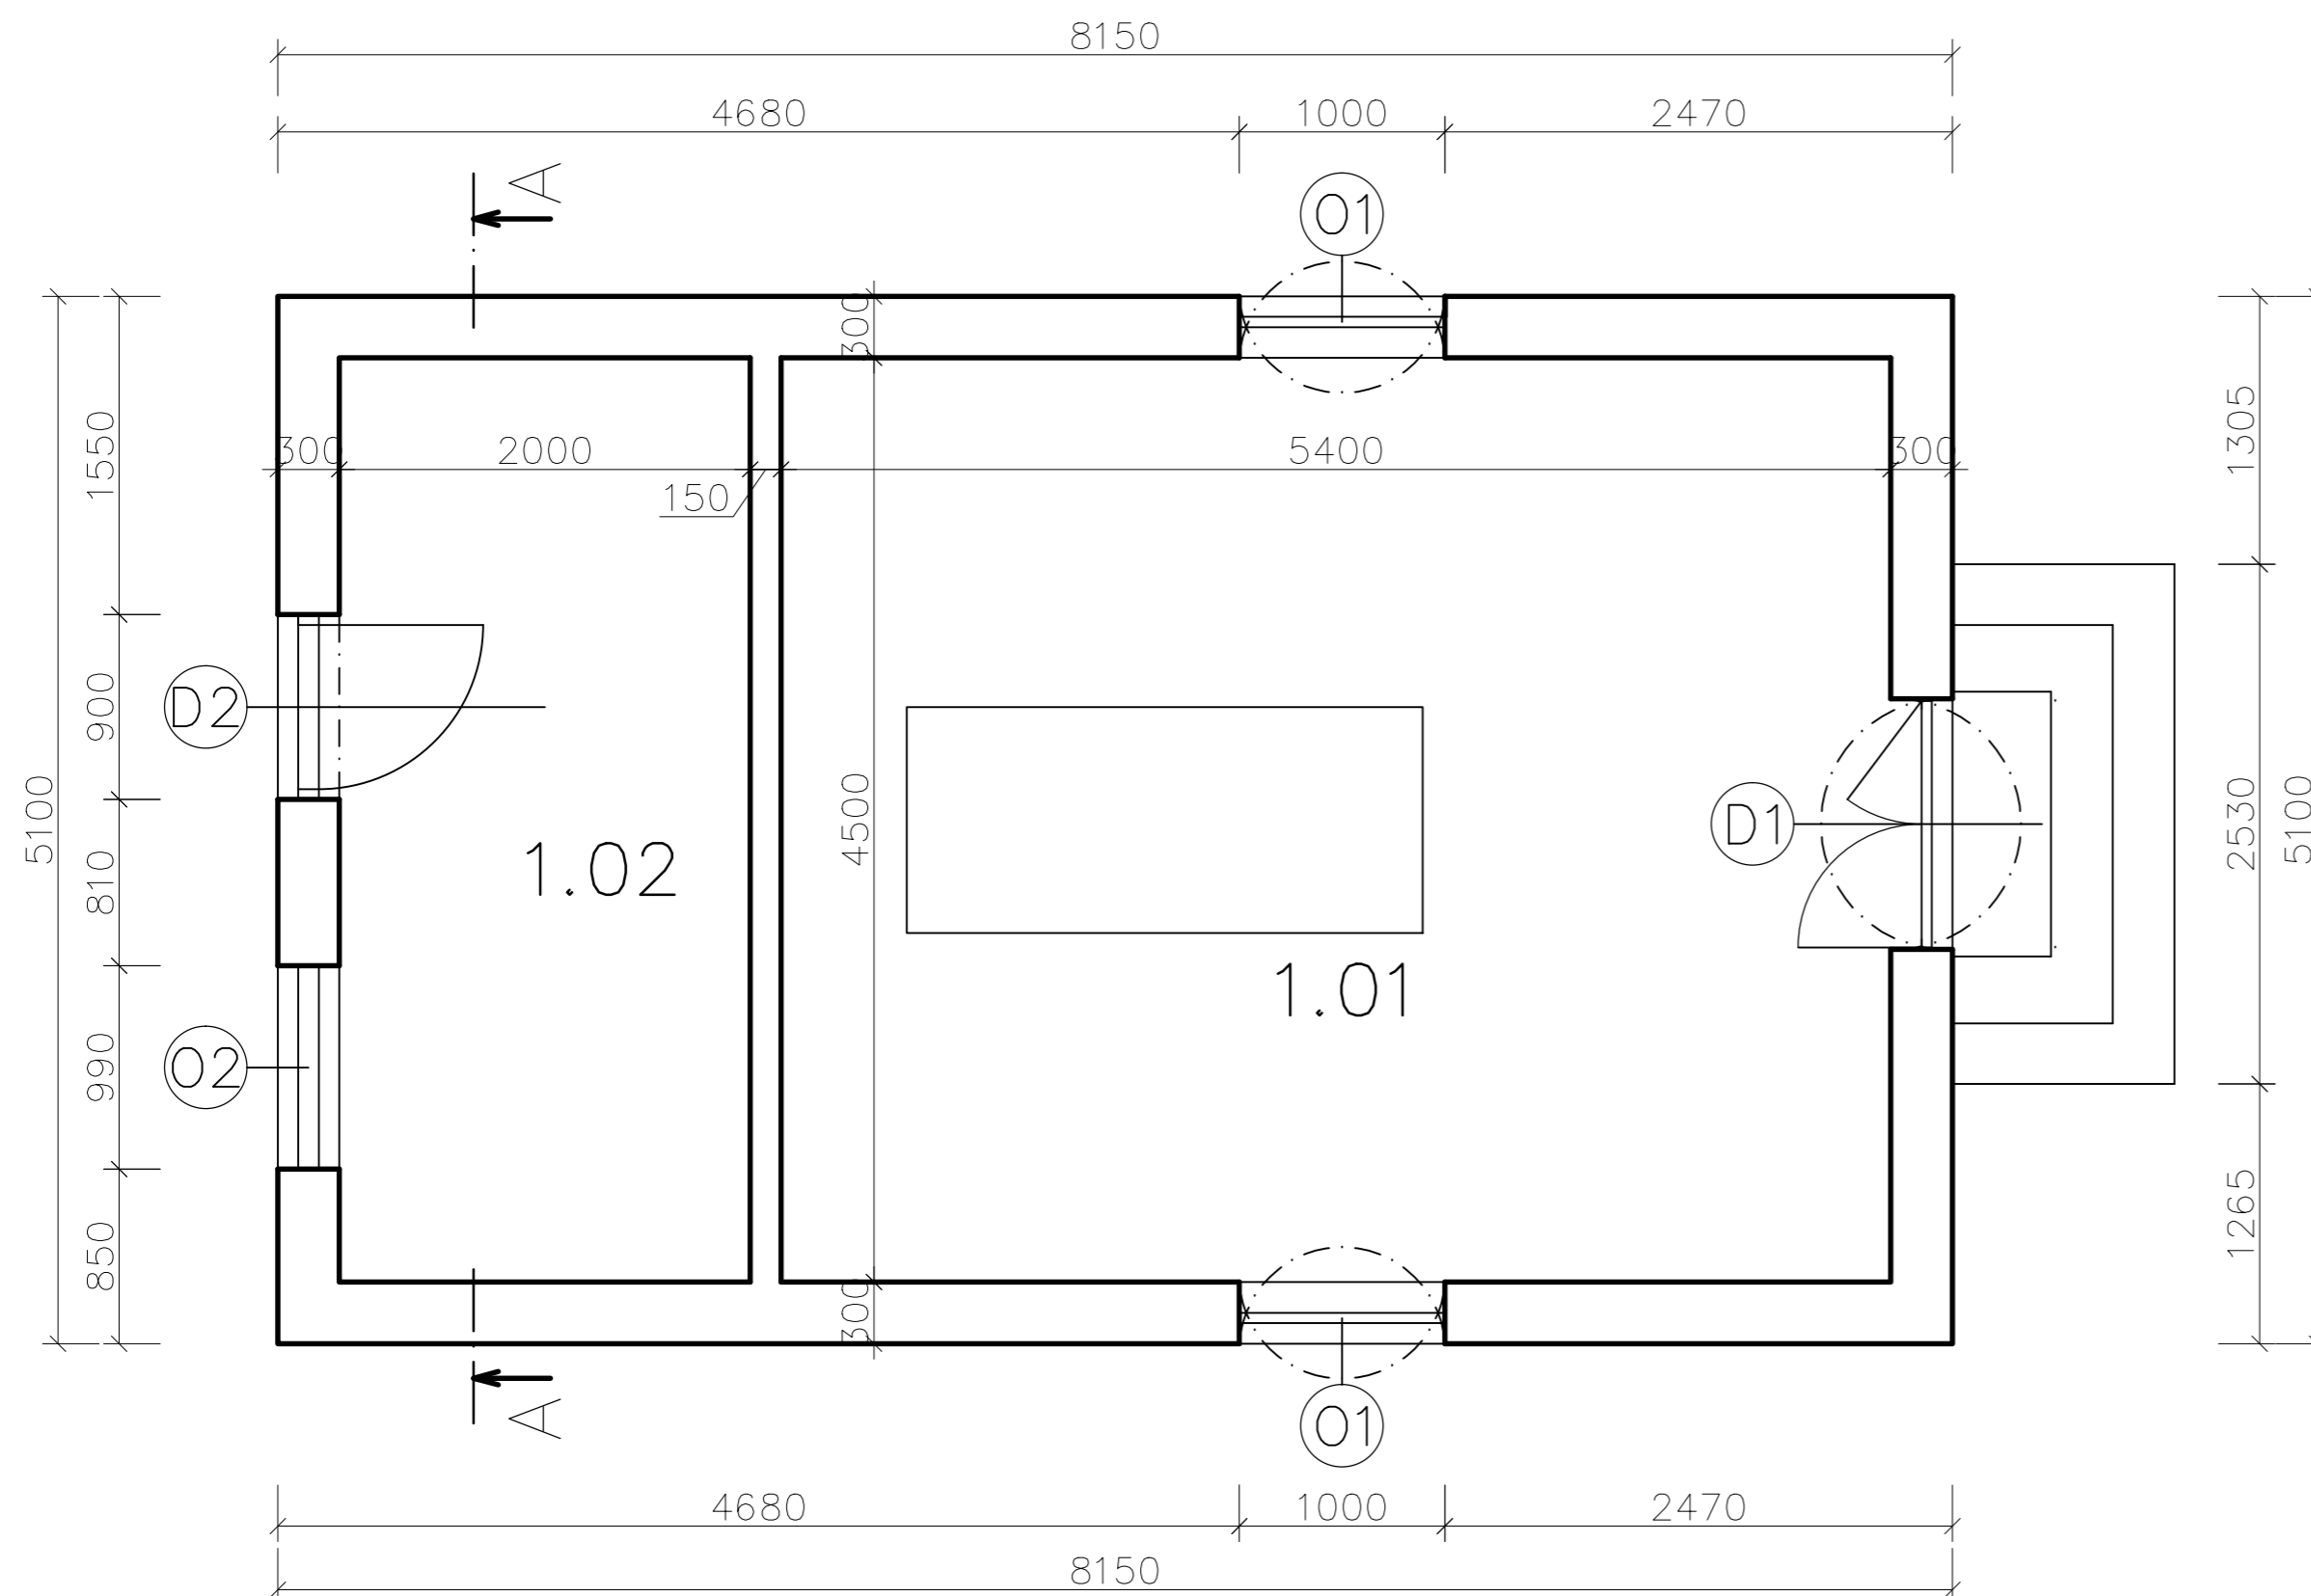

### LEGENDA MATERIÁLOV:

POVODNÉ MURIVO

### POZNÁMKY

- V OBJEKTE BUDÚ REALIZOVANÉ NOVÉ OMIETKY A VÝPLNE OTVOROV
- PRED VÝROBOU VÝPLŇOVÝCH KONŠTRUKCIÍ OTVOROV JE TREBA OVERIŤ SKUTOČNÉ ROZMERY OTVOROV
- V PROJEKTE NEZNAČENÉ KONŠTRUKCIE BUDÚ OBJASNENÉ POČAS REALIZÁCIE

NOVÉ DVERE V OCELOVEJ ZÁRUBNÍ

NOVÉ DREVENÉ OKNÁ

### ZOZNAM PAMIATOK



- V OBJEKTE SA NENACHÁDZAJÚ ŽIADNE PAMIATKOVO–CHRÁNENÉ KONŠTRUKCIE

### LEGENDA MIESTNOSTÍ:

Č. m	Názov (účel) miestnosti	Plocha (m <sup>2</sup> )	Povrch. úprava Podlaha	Povrch. úprava Stena	Povrch. úprava Strop
1.01	Pietna miestnosť	24,30	Keramická dlažba	VCO + M	VCO + M
1.02	Zázemie	9,00	Keramická dlažba	VCO + M	VCO + M
		33,30			

\* – KO=KERAMICKÝ OBKLAD, VCO=VÁPENNOCEMENTOVÁ OMIETKA, M=MALBA

AUTOR:	Ing. arch. Mirko JANČEK	FORMÁT A3	
ZODP.PROJEKTANT:	Ing. arch. Mirko JANČEK		
VYPRACOVAL:	Ing. Roman OMELKA		
INVESTOR:	Obec Velké Chlívany Velké Chlívany 80, Velké Chlívany 956 55		
MIESTO STAVBY:	Velké Chlívany, parc.č. 369/2	DÁTUM	1/2016
NÁZOV STAVBY:	Rekonštrukcia a modernizácia domu smútku s úpravou okolia	STUPEŇ PD	PRESTAVBA
KAT. ÚZEMIE: Velké Chlívany	PARC.C.: 369/2	ČÍS. ZÁKAZ.	
OBSAH VÝKRESU: PODORYS – NAVRHOVANÝ STAV		ARCH. ČÍSLO	0746 AA
		MIERKA: 1:50	ČÍSLO VÝKR.: F01

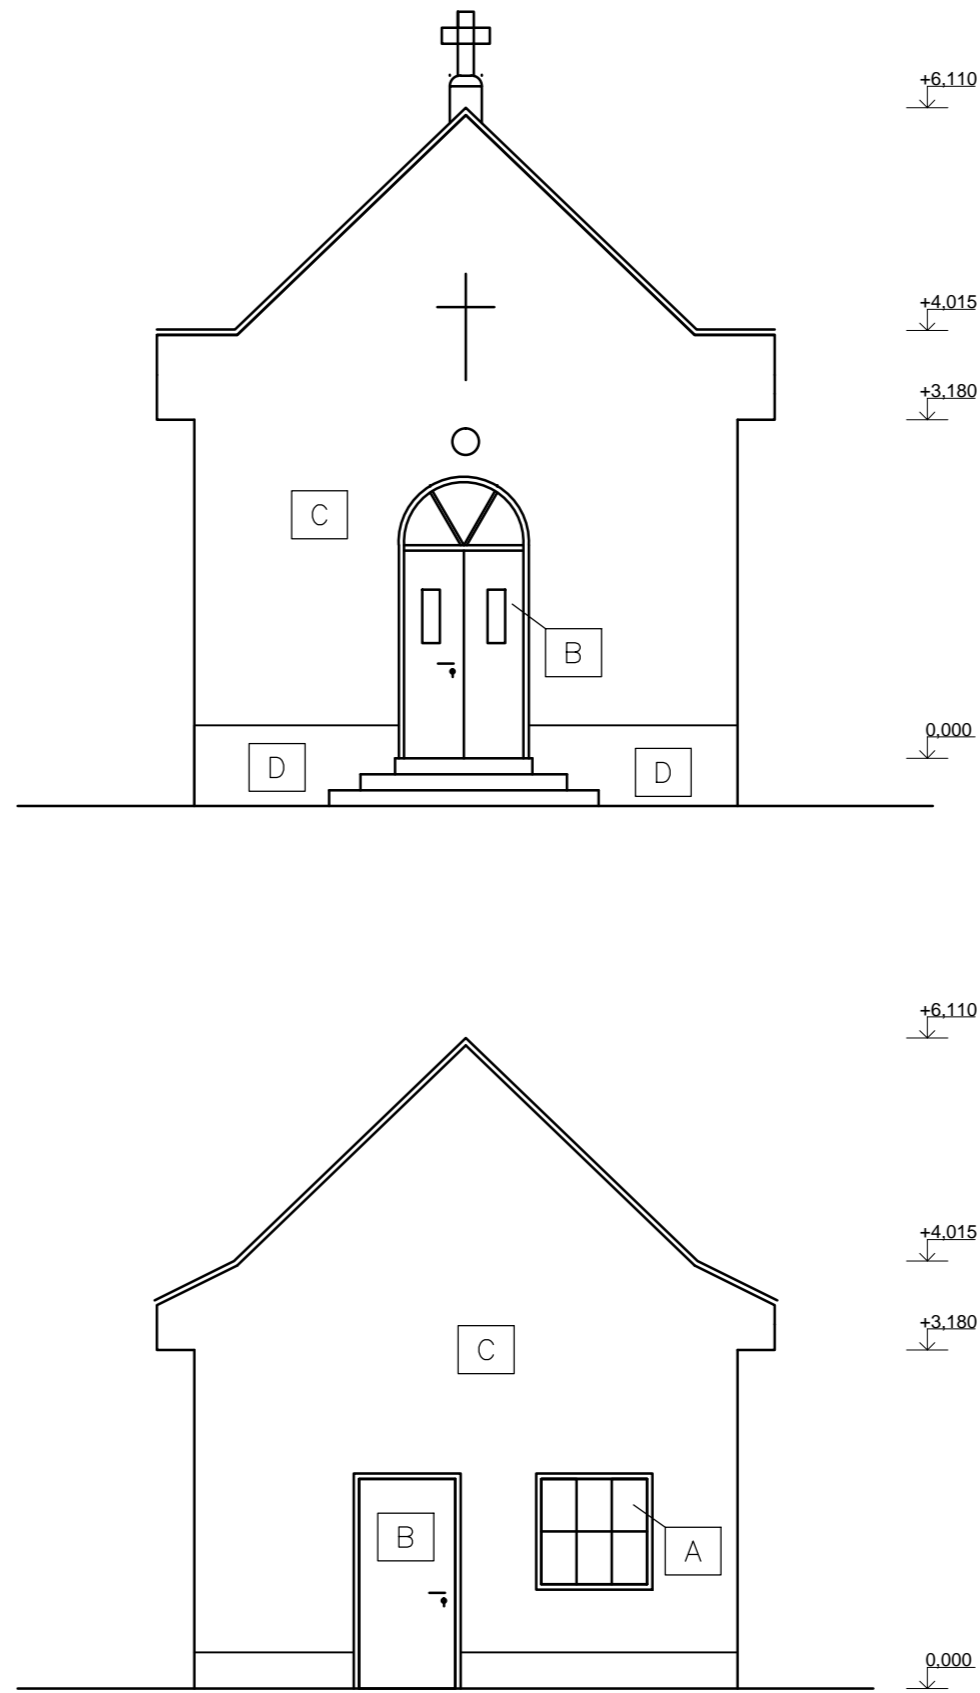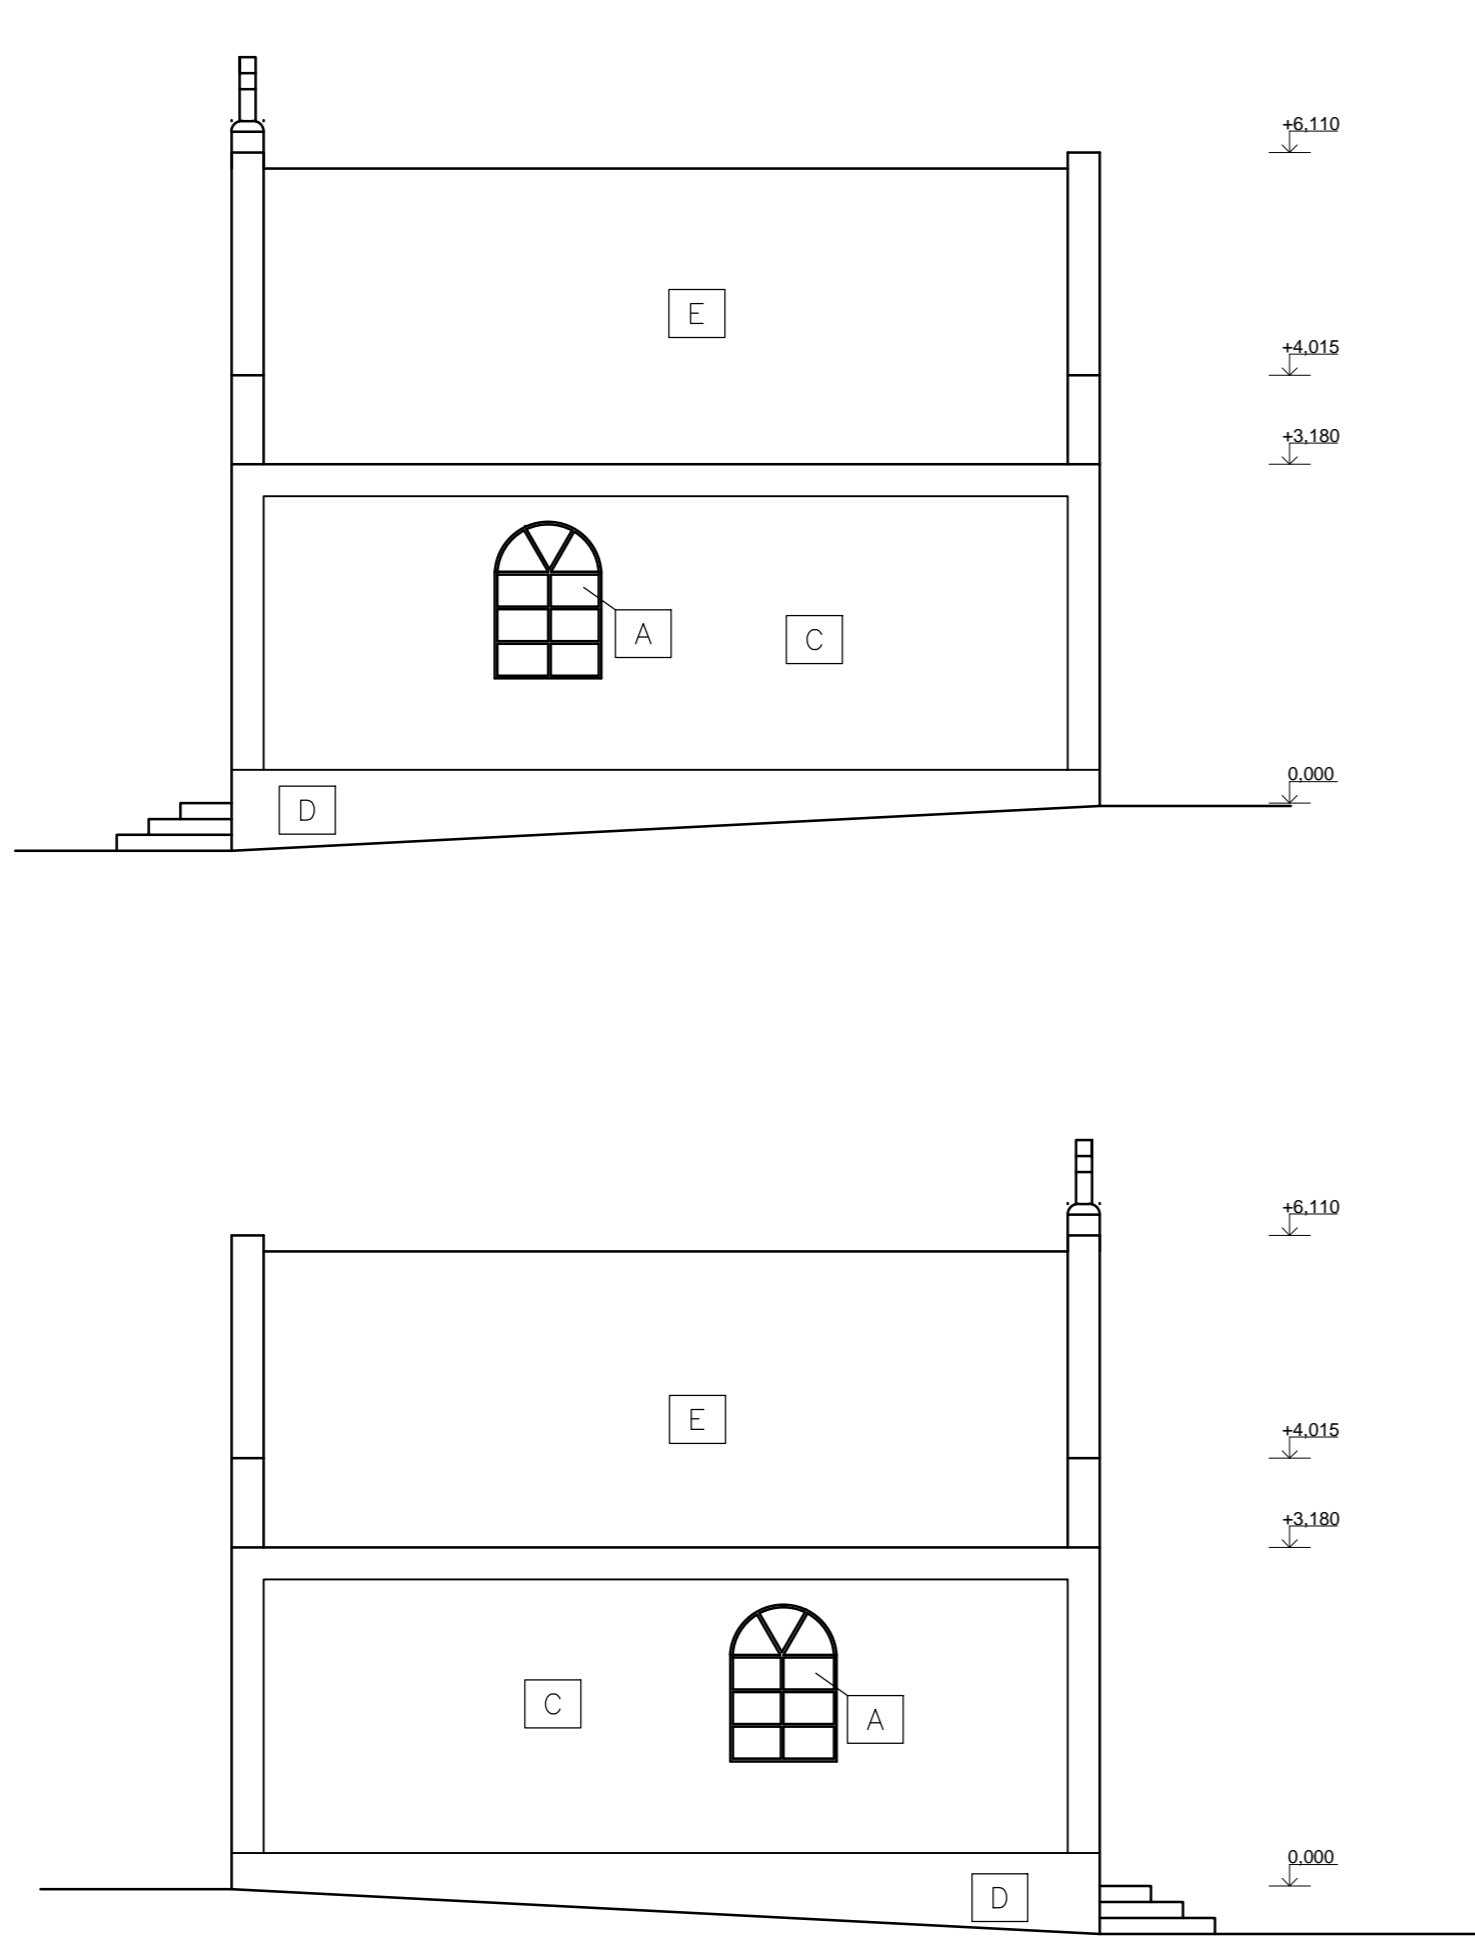

## POZNÁMKY

- A NOVÉ DREVENÉ OKNÁ
- B NOVÉ DREVENÉ DVERE
- C NOVÉ OMIETKA
- D NOVÉ SOKLOVÁ OMIETKA
- E POVODNÁ KERAMICKÁ KRYTINA

AUTOR:	Ing. arch. Mirko JANČEK		
ZODP.PROJEKTANT:	Ing. arch. Mirko JANČEK		
VYPRACOVAL:	Ing. Roman OMELKA		
INVESTOR:	Obec Velké Chlívany Velké Chlívany 80, Velké Chlívany 956 55		
MIESTO STAVBY:	Velké Chlívany, parc.č. 369/2	FORMÁT	A3
NÁZOV STAVBY:	Rekonštrukcia a modernizácia domu smútku s úpravou okolia	DÁTUM	1/2016
KAT. ÚZEMIE:	Velké Chlívany	STUPEŇ PD	PRESTAVBA
OBSAH VÝKRESU:	POHLADY – NAVRHOVANÝ STAV	ČÍS. ZÁKAZ.	
		ARCH. ČÍSLO	0746 AA
		MIERKA: 1:100	ČÍSLO VÝKR.: F03