


2.NP - ROZVODY UVK

M = 1:50

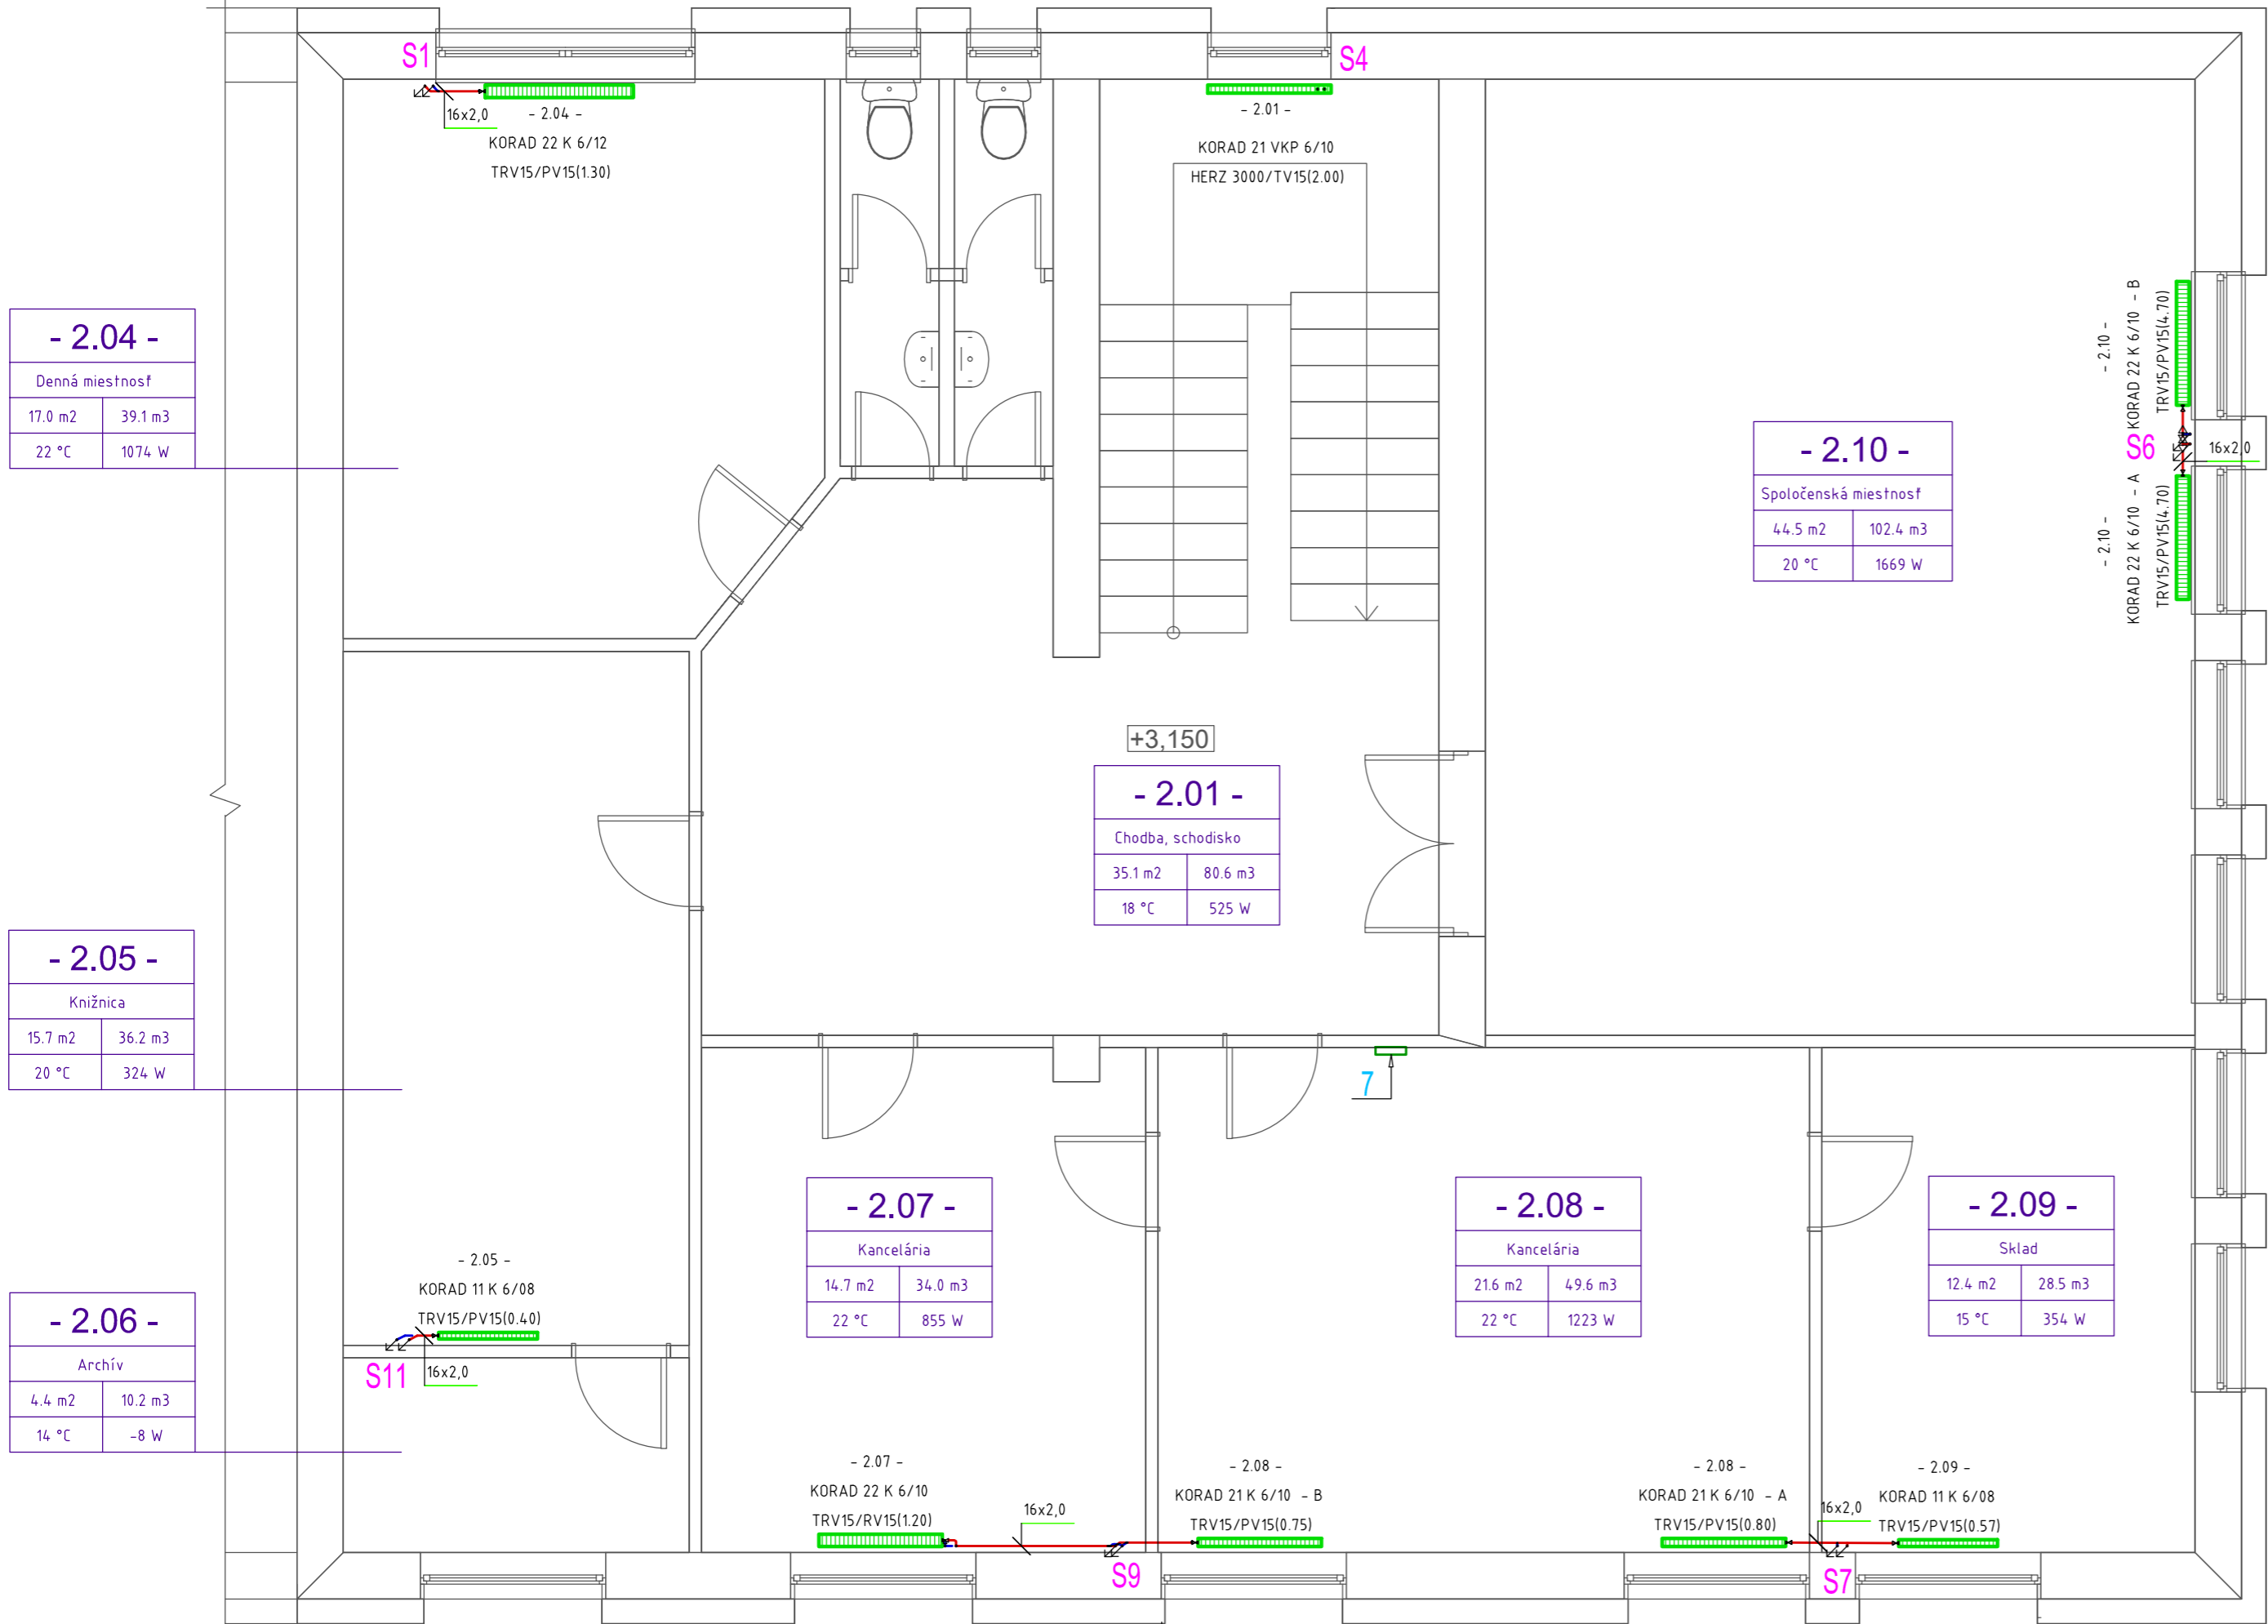

LEGENDA

- NAVRHOVANÉ VYKUROVACIE OCELOVÉ DOSKOVÉ TELESO KORAD S BOČNÝM PRIPOJENÍM KORAD P90
- 2.10 - KORAD 22 K 6/10 - A TRV 15 / PV15 (4.70)
- VYSVETLIVKY:
- KORAD 22 K 6/12 - A
- PORADOVÝ ZNAK TELES V MIESTNOSTI
- DVOJRADOVÉ TELESO
- STAVEBNÁ DĹŽKA TELES V DECIMETROCH
- POČET KONVEKTOROVÝCH PLECHOV
- STAVEBNÁ VÝŠKA TELES V DECIMETROCH
- TRV 15 / PV15 (4.70)
- SPIATOČKA
- REGULAČNÉ ŠRÚBENIE HERZ RL-5 (4.70 - POLOHA HYDRAULICKÉHO PREDNASTAVENIE VRETENA REGULAČNEJ SPOJKY)
- PRIVOD
- TERMOSTATICKÝ VENTIL TERZ TS 90, PRIAMEHO PREVEDENIA DN15
- OSADIŤ TERMOHLAVICOU HERZ MINI S PRIPOJENÍM M28 x 1,5
- ARMATÚRY NA ROZVOD PRIPÁJAŤ ZVERNÝM ŠRÚBENÍM HERZ G1/2" x 16/2
- PRIVOD
- ROZVODNÉ PLASTOHLINÍKOVÉ POTRUBIE HERZ-HT VEDENÉ POD STROPOM, RESP. NAD PODLAHOU,
- SPIATOČKA
- PRE NAPOJENIE VYKUROVACÍCH TELIES - TEPLOTNÝ SPÁD VYKUROVACEJ VODY 65/50°C

KONKRÉTNY TYP VÝROBKU, RESP. ZNAČKU MATERIÁLU JE MOŽNÉ NAHRADIŤ INÝM MATERIÁLOM V POROVNATEĽNÝCH PARAMETROCH A KVALITE

ZODP. PROJEKTANT:	ING. JÁN IVANKO	UNIPROJEKT Š. KUKURU 12, 071 01 MIČHALOVCE mobil: 0918566516 e-mail: uniprojekt@stonline.sk	
VYPRACOVAL:	ING. JÁN IVANKO		
INVESTOR:	OBEC HERMANOVCE n/T 195, 094 34		
MIESTO STAVBY:	HERMANOVCE n/T 195		
NÁZOV STAVBY:		FORMÁT:	3x A4
ZNÍŽENIE ENERGETICKEJ NÁROČNOSTI OBECEJ BUDOVY s.č.195, HERMANOVCE N/T 195		DÁTUM:	12/2015
		STUPEŇ:	SP
		DIEL:	UVK
PS/SO:	SO 01 - HLAVNÝ OBJEKT	Č. KÓPIE:	REVÍZIA:
OBSAH VÝKRESU:		2.NP - ROZVODY UVK	MIERKA:
			1:50
			Č. VÝKRESU:
			UVK2