



PR: 1
0.040 00 trasa 1.

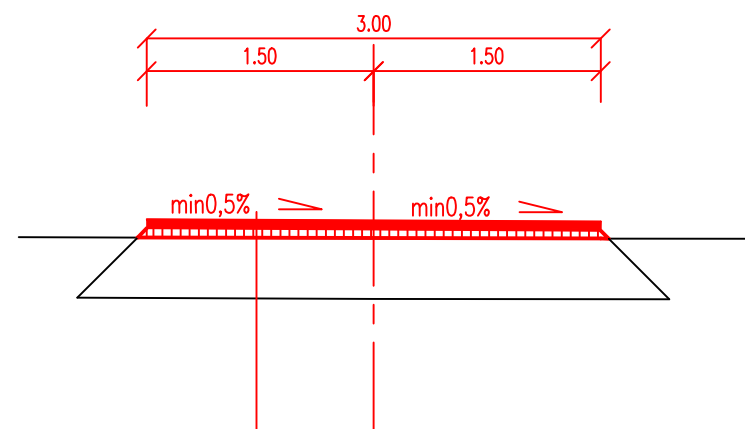


- ASFALTOVÝ BETÓN STREDNOZRNNÝ AC11 O; I STN EN 13108-1 40mm
- SPOJOVACÍ POSTREK EMULZNÝ 0,5kg/m² PSE; STN 736129
- ASFALTOVÝ BETÓN HRUBOZRNNÝ AC16 L; I STN EN 13108-1 50mm
- INFILTRAČNÝ POSTREK 1,0kg/m² PI; STN 736129
- JESTVUJÚCA PôVODNÁ KOMUNIKÁCIA
- CELKOVÁ HRÚBKA VOZOVKY 90mm

PR: 2
0.180 00 trasa 1.

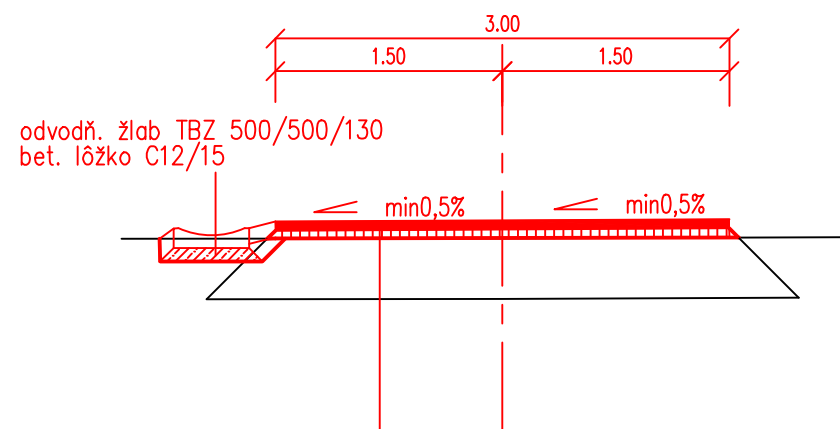

- ASFALTOVÝ BETÓN STREDNOZRNNÝ AC11 O; I STN EN 13108-1 40mm
- SPOJOVACÍ POSTREK EMULZNÝ 0,5kg/m² PSE; STN 736129
- ASFALTOVÝ BETÓN HRUBOZRNNÝ AC16 L; I STN EN 13108-1 50mm
- INFILTRAČNÝ POSTREK 1,0kg/m² PI; STN 736129
- JESTVUJÚCA PôVODNÁ KOMUNIKÁCIA
- CELKOVÁ HRÚBKA VOZOVKY 90mm

PR: 3
0.270 00 trasa 1.

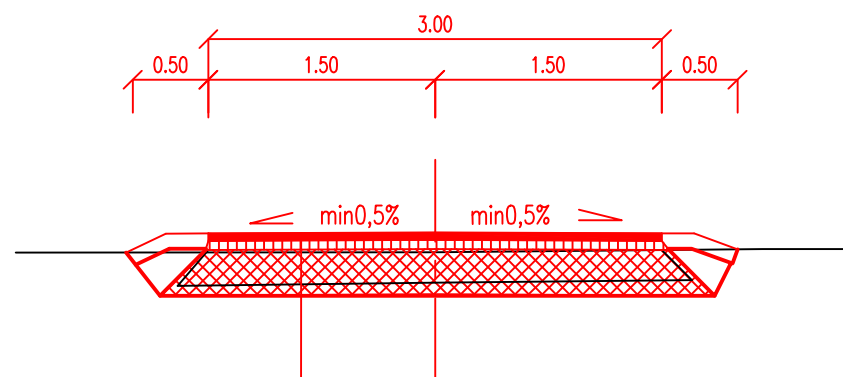

- ASFALTOVÝ BETÓN STREDNOZRNNÝ AC11 O; I STN EN 13108-1 40mm
- SPOJOVACÍ POSTREK EMULZNÝ 0,5kg/m² PSE; STN 736129
- ASFALTOVÝ BETÓN HRUBOZRNNÝ AC16 L; I STN EN 13108-1 50mm
- INFILTRAČNÝ POSTREK 1,0kg/m² PI; STN 736129
- ŠTRKODRVINA ŠD 0/63; STN EN 13285 300mm
- JESTVUJÚCA PôVODNÁ KOMUNIKÁCIA
- CELKOVÁ HRÚBKA VOZOVKY 390mm

vypracoval:	autor projektu:	zodp.projektant dielu:	proart	PROJART Plus spol. s r.o. Centrum 28/33 017 01 Považská Bystrica tel: +421/42/4323315 www.projart.sk
ING. MARTIN SANDANUS	ING. MARTIN SANDANUS	JOZEF KVAŠŠAY	plus	
investor: obec VRCHTEPLÁ	názov: VYBUDOVANIE NÁUČNÉHO CHODNÍKA V OBCI VRCHTEPLÁ		stupeň PD:	DSP
	k.ú. Vrchteplá p.č.		dátum:	02/2016
obsah: VZOROVÉ PRIEČNE REZY			zák.číslo:	---/16
mierka: 1:50	diel:	NÁUČNÝ CHODNÍK	č.výkresu:	č.kópia
			4.	