
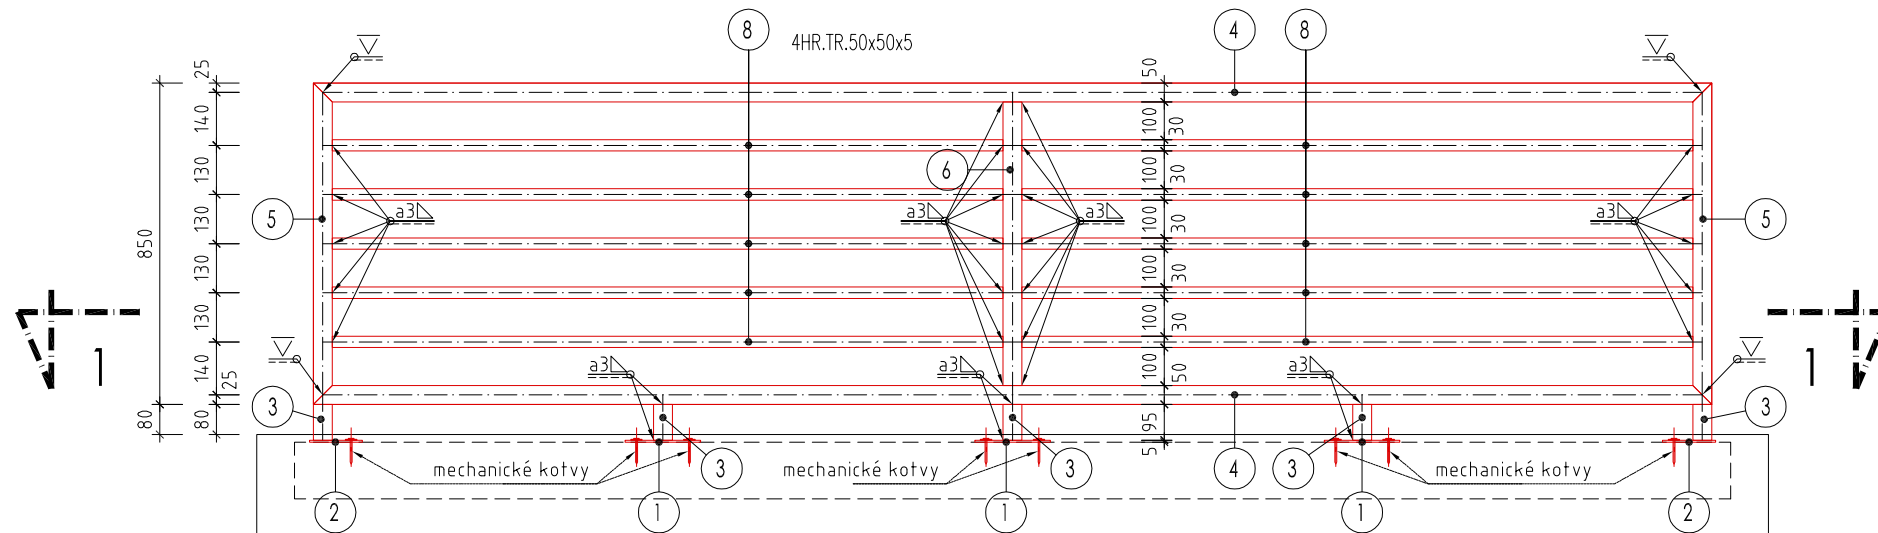
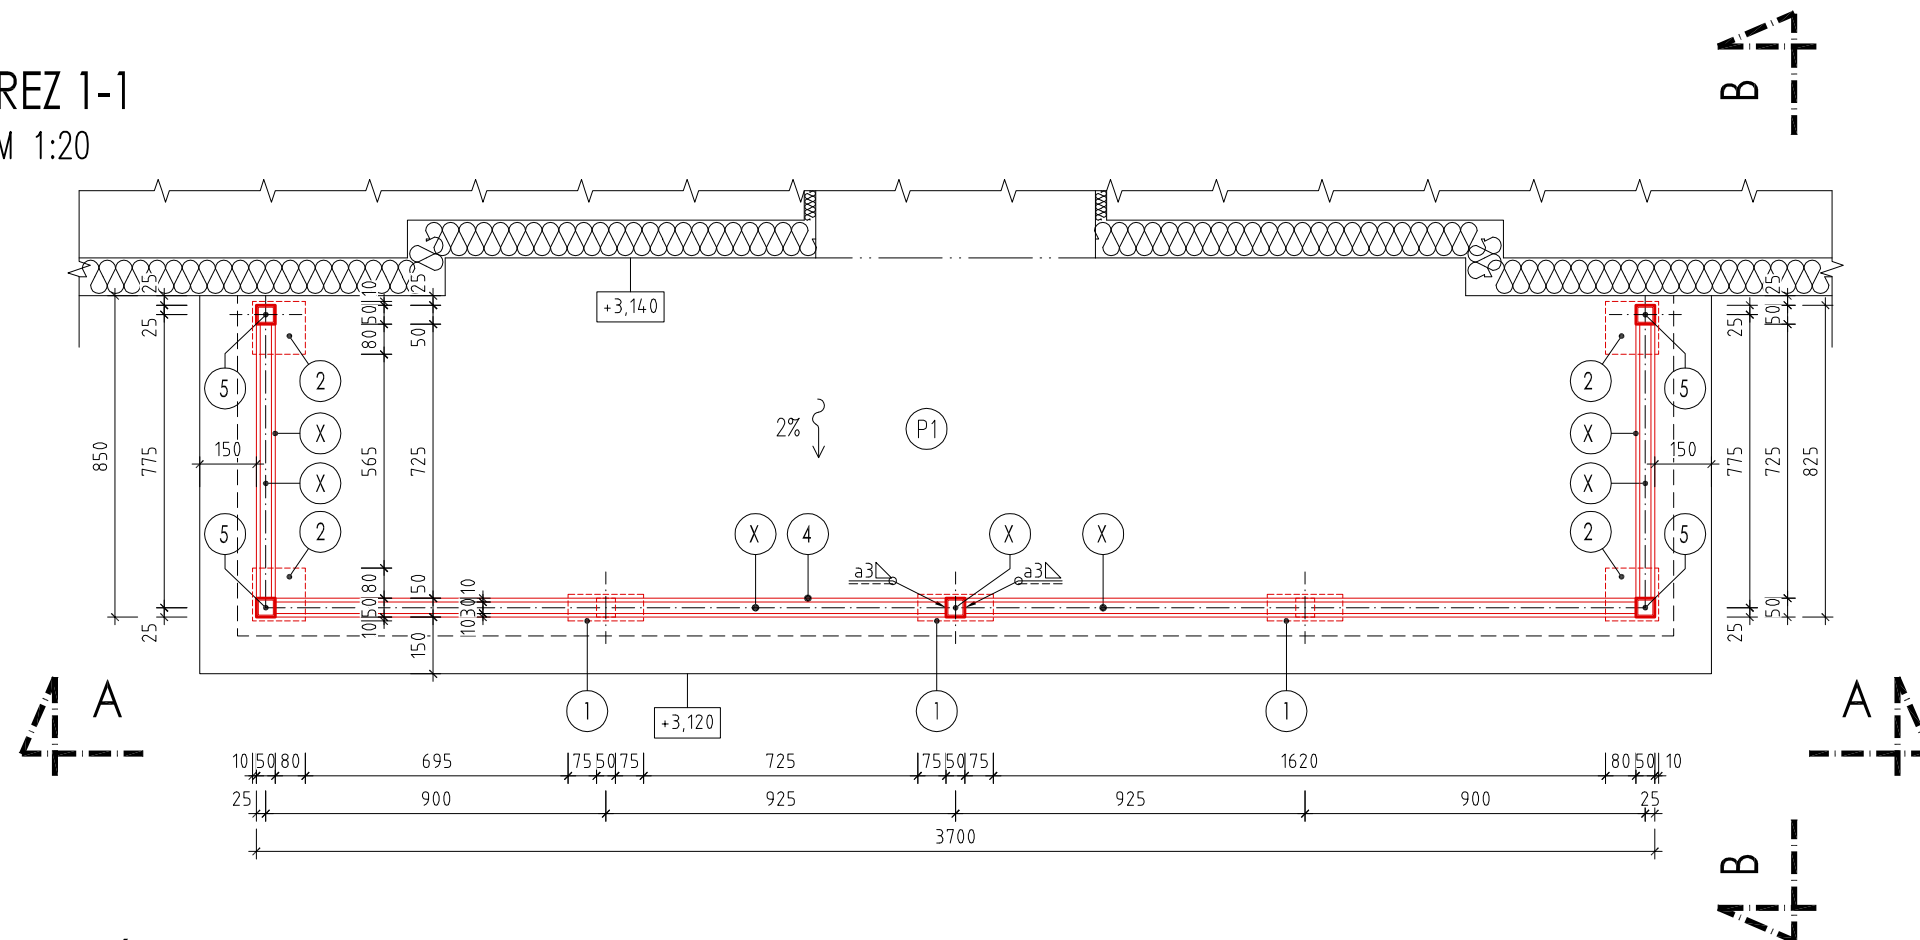


ZODP. PROJEKTANT	Ing.LADISLAV BRÉDA – autorizovaný stavebný inžinier	<div> <div>BARANYAI Csaba</div> <div>vypracovanie projektovej dokumentácie</div> <div>  <div> Kamenín č.309 943 57 IČO: 46 051 201 DIČ: 107 047 0522 </div> </div> </div>	
AUTOR	BARANYAI CSABA, Kamenín č.309, 943 57		
VYPRACOVAL	BARANYAI CSABA, Kamenín č.309, 943 57		
STAVEBNÍK	Obec Sikenička, č.210, 943 59		
MIESTO STAVBY	k.ú. SIKENIČKA, č.par.: 3444/2, 3444/6		
NÁZOV PROJEKTU MODERNIZÁCIA A ZATEPLENIE BUDOVY KULTÚRNEHO DOMU V SIKENIČKE		FORMÁT	3 x A4
		DÁTUM	01/2016
		MIERKA	1:20
		KLASIF. STAVBY	1 2 7 4
ČASŤ	ARCHITEKTÚRA	STUPEŇ PD	PROJ. ST. POVOL.
OBSAH	VÝPIS ZÁMOČNÍCKYCH KONŠTRUKCII	ARCHÍVNE ČÍSLO 2016A01	ČÍSLO VÝKRESU A09

M 1:20




M 1:20



- ROZMERY UVEDENÉ NA VÝKRESE JE POTREBNÉ PRED SPRACOVANÍM VÝROBNEJ DOKUMENTÁCIE OVERIŤ NA STAVBE
- VÝŠKA ZVARU SA MUSÍ ROVNAŤ NEJMENŠEJ HRúbKE ZVAROVACÝCH PRVKOV. ZVARY ZAČISTIŤ

M 1:20

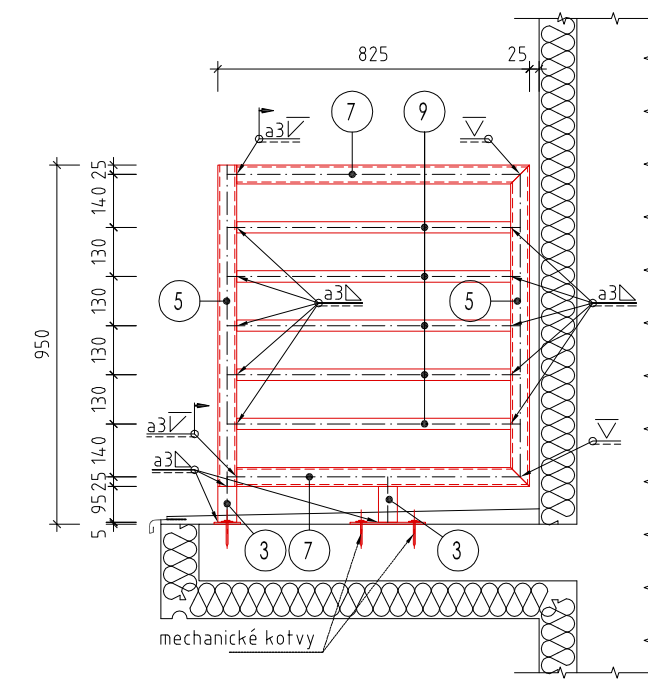

POLOŽKA	PROFIL	MATERIÁL	DLŽKA [m, m²]	POČET [ks]	CELKOM [m]	HMOTNOST	
						[kg/m]	CELKOM [kg]
1	P5x70 – 200	S235	0,200	3	0,600	2,75	1,65
2	P5x140 – 140	S235	0,140	4	0,560	5,50	3,08
3	4HR. TR. 50x50x5	S235	0,095	7	0,665	6,79	4,52
4	4HR. TR. 50x50x5	S235	3,700	2	7,400	6,79	50,25
5	4HR. TR. 50x50x5	S235	0,850	4	3,400	6,79	23,09
6	4HR. TR. 50x50x5	S235	0,750	1	0,750	6,79	5,09
7	4HR. TR. 50x50x5	S235	0,775	4	3,100	6,79	21,05
8	4HR. TR. 30x30x3	S235	1,775	10	17,750	2,34	41,53
9	4HR. TR. 30x30x3	S235	0,725	10	7,250	2,34	16,97
	MECHANICKÉ KOTVY			14			
CELKOM							87,67
ZVARY +2%							1,75
HMOTNOST CELKOM [kg]							89,4

TRIEDA OCEĽE: S235

VONKAJŠIE OCEĽOVÉ ZÁBRADLIE

M 1:20