
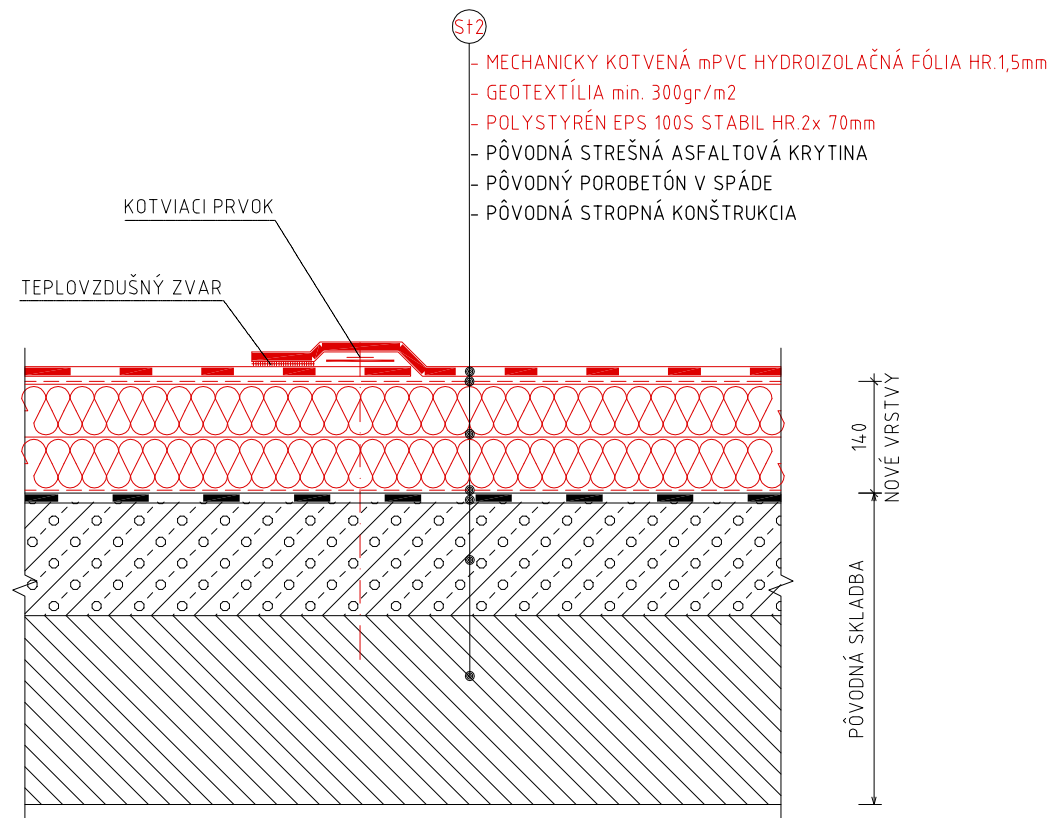
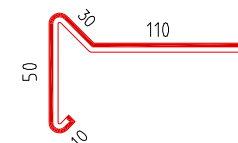
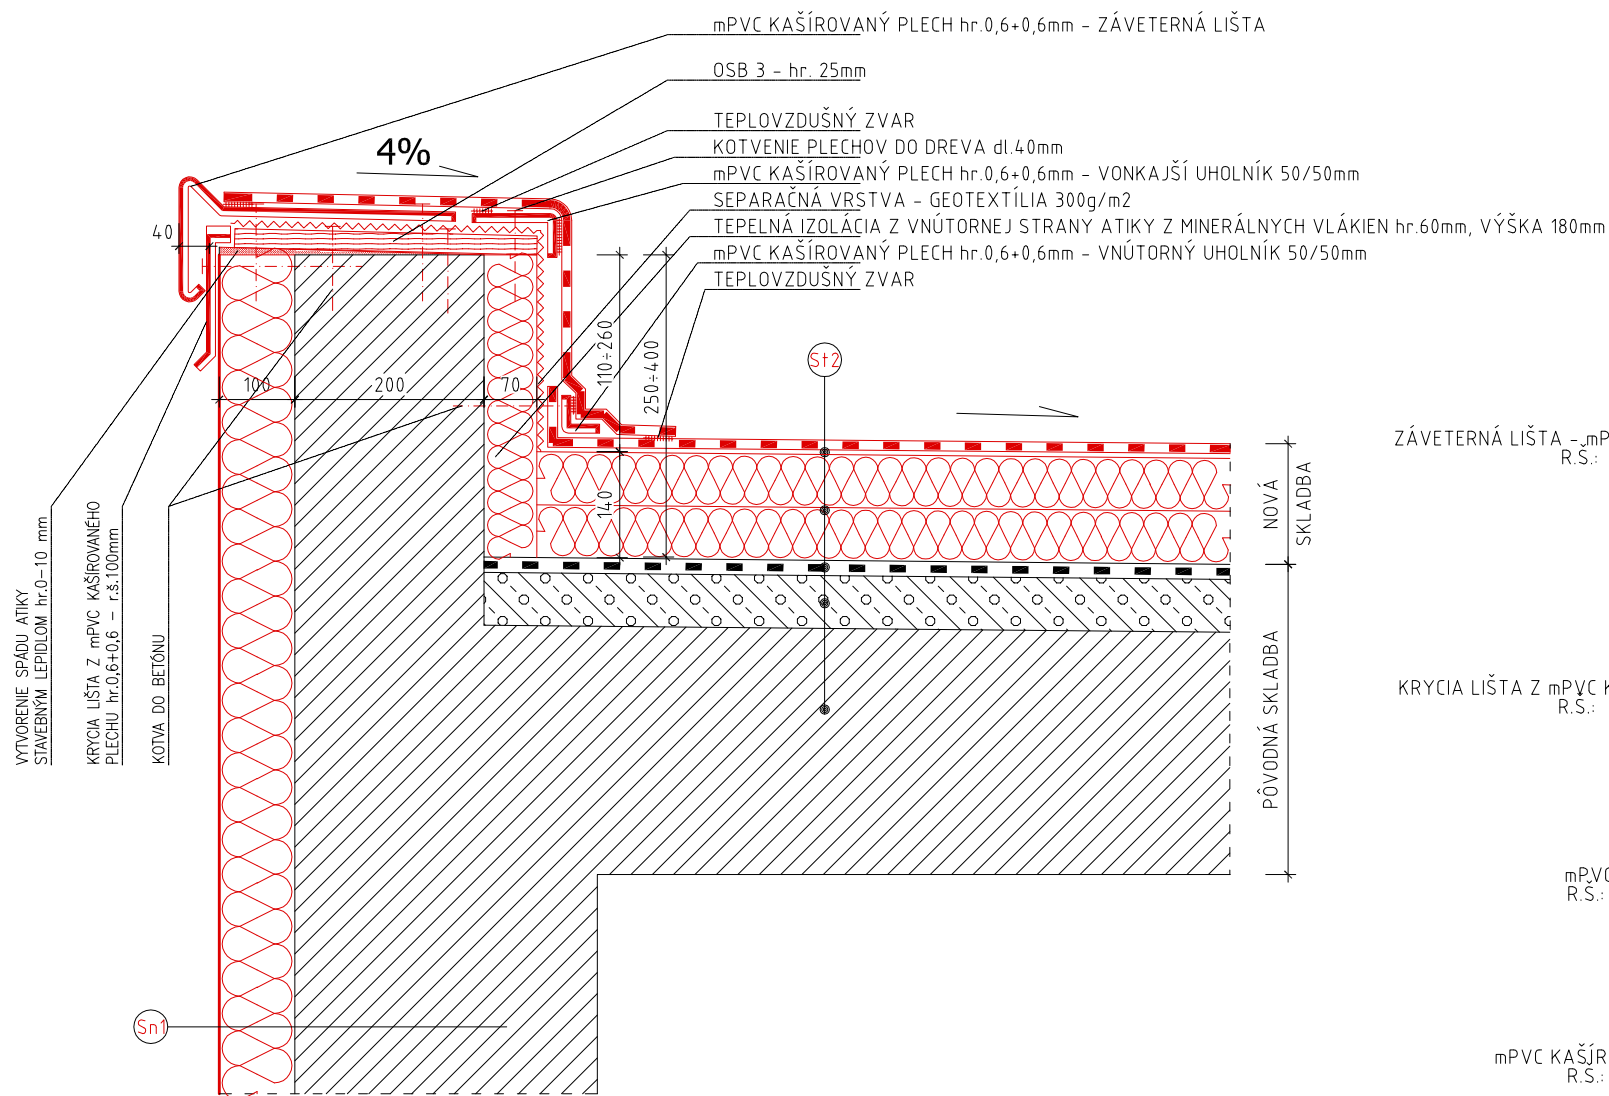


ZODP. PROJEKTANT	Ing.LADISLAV BRÉDA – autorizovaný stavebný inžinier	<div> <div>BARANYAI Csaba</div> <div>vypracovanie projektovej dokumentácie</div> <div>  <div> Kamenín č.309 943 57 IČO: 46 051 201 DIČ: 107 047 0522 </div> </div> </div>	
AUTOR	BARANYAI CSABA, Kamenín č.309, 943 57		
VYPRACOVAL	BARANYAI CSABA, Kamenín č.309, 943 57		
STAVEBNÍK	Obec Sikenička, č.210, 943 59		
MIESTO STAVBY	k.ú. SIKENIČKA, č.par.: 3444/2, 3444/6		
NÁZOV PROJEKTU  <b>MODERNIZÁCIA A ZATEPLENIE BUDOVY KULTÚRNEHO DOMU V SIKENIČKE</b>		FORMÁT	7 x A4
		DÁTUM	01/2016
		MIERKA	1:50, 1:20, 1:10
		KLASIF. STAVBY	1   2   7   4
		STUPEŇ PD	PROJ. ST. POVOL.
ČASŤ	ARCHITEKTÚRA	ARCHÍVNE ČÍSLO	ČÍSLO VÝKRESU
OBSAH	DETAILY	2016A01	A10




# DETAIL 1 - DETAIL SKLADBY OPRAVY STRECHY

M 1:5



ZÁVETERNÁ LIŠTA - mPVC KAŠÍROVANÝ PLECH hr.0,6+0,6mm - SIVEJ FARBY  
R.S.: 200mm - SPOTREBA SPOLU 52,41m

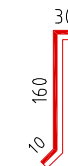

KRYCIA LIŠTA Z mPVC KAŠÍROVANÉHO PLECHU hr.0,6+0,6mm - SIVEJ FARBY  
R.S.: 200mm - SPOTREBA SPOLU 52,41m




VNÚTORNÝ UHOLNÍK 50/50mm  
mPVC KAŠÍROVANÝ PLECH hr.0,6+0,6mm  
R.S.: 100mm - SPOTREBA SPOLU 52,41m



VONKAJŠÍ UHOLNÍK 50/50mm  
mPVC KAŠÍROVANÝ PLECH hr.0,6+0,6mm - SIVEJ FARBY  
R.S.: 100mm - SPOTREBA SPOLU 52,41m

## DETAIL 2 - DETAIL ATIKY


M 1:10

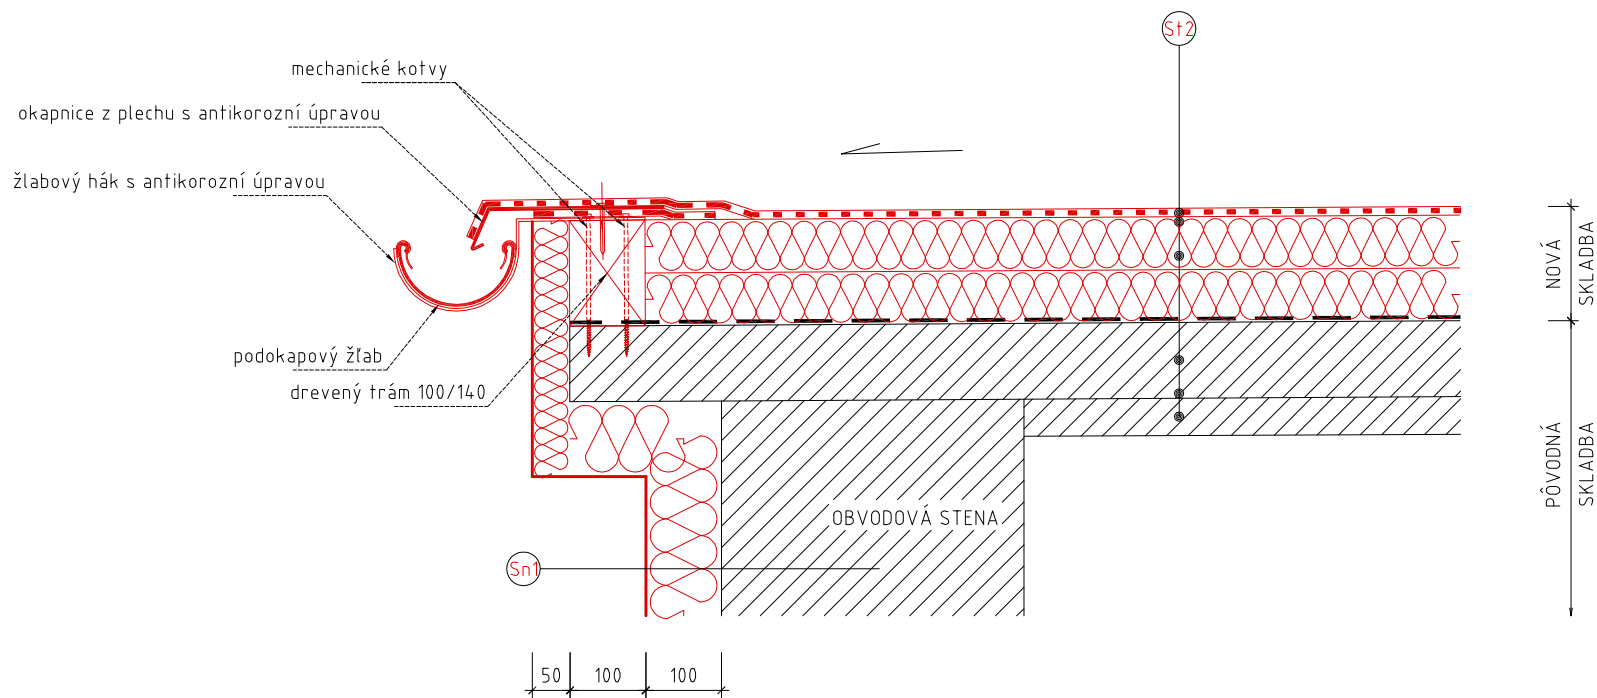

## DETAIL 3 - ODKVAP ZATEPLENEJ PLOCHEJ STRECHY

M 1:10

# PÔDORYS

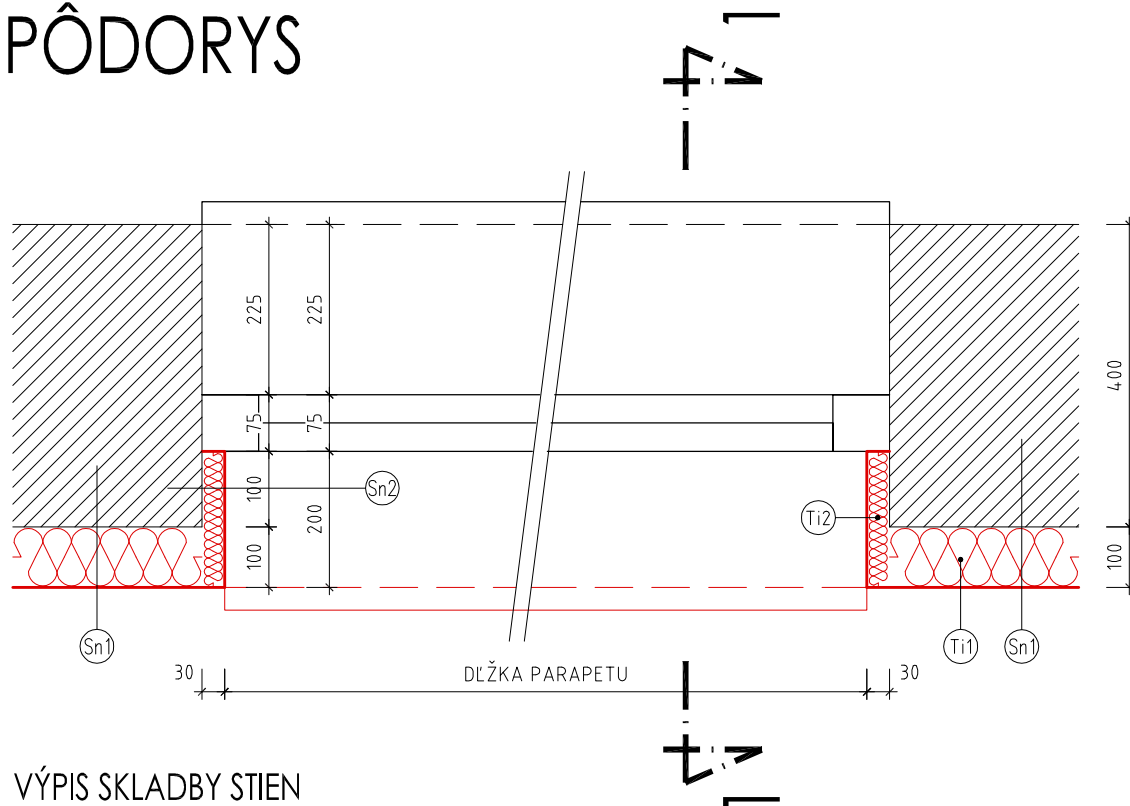


## VÝPIS SKLADBY STIEN

- Sn1** OBVODOVÁ STENA
- PŮVODNÁ VNÚTORNÁ OMIETKA
  - PŮVODNÁ NOSNÁ KONŠTRUKCIA STENY
  - PŮVODNÁ VONKAJŠIA OMIETKA
  - ZÁKLADNÝ PENETRAČNÝ NÁTER
  - LEPIDLO
  - FASÁDNE IZOLAČNÉ DOSKY – MINERÁLNA VLNA hr.100mm
  - KOTVENIE IZOLANTU – SKRUTKOVACIA HMOŽDINKA
  - STIERKOVÁ VRSTVA
  - VÝSTUŽ STIERKOVEJ VRSTVY
  - STIERKOVÁ VRSTVA
  - ZÁKLADNÝ PENETRAČNÝ NÁTER
  - POVRCHOVÁ ÚPRAVA – SILIKÁTOVÁ OMIETKA

## LEGENDA MATERIÁLOV:


- JESTVUJÚCE KONŠTRUKCIE
- NOVOVYBUDOVANÉ KONŠTRUKCIE
- Ti1** KONTAKTNÝ ZATEPLOVACÍ SYSTÉM, HR. 100mm
- Ti2** KONTAKTNÝ ZATEPLOVACÍ SYSTÉM, HR. 30mm

# REZ 1-1

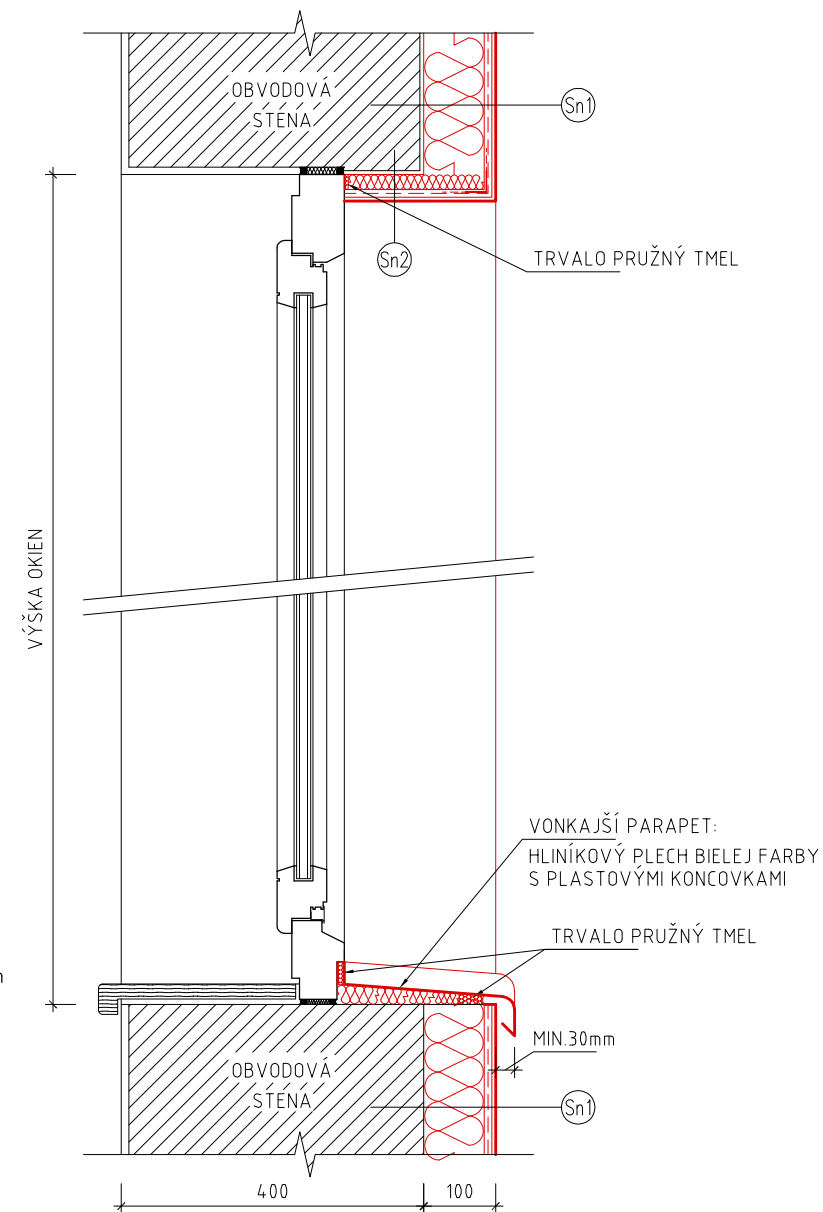

## DETAIL 4 - ZATEPLENIE OKIEN S OSTENÍM

M 1:10

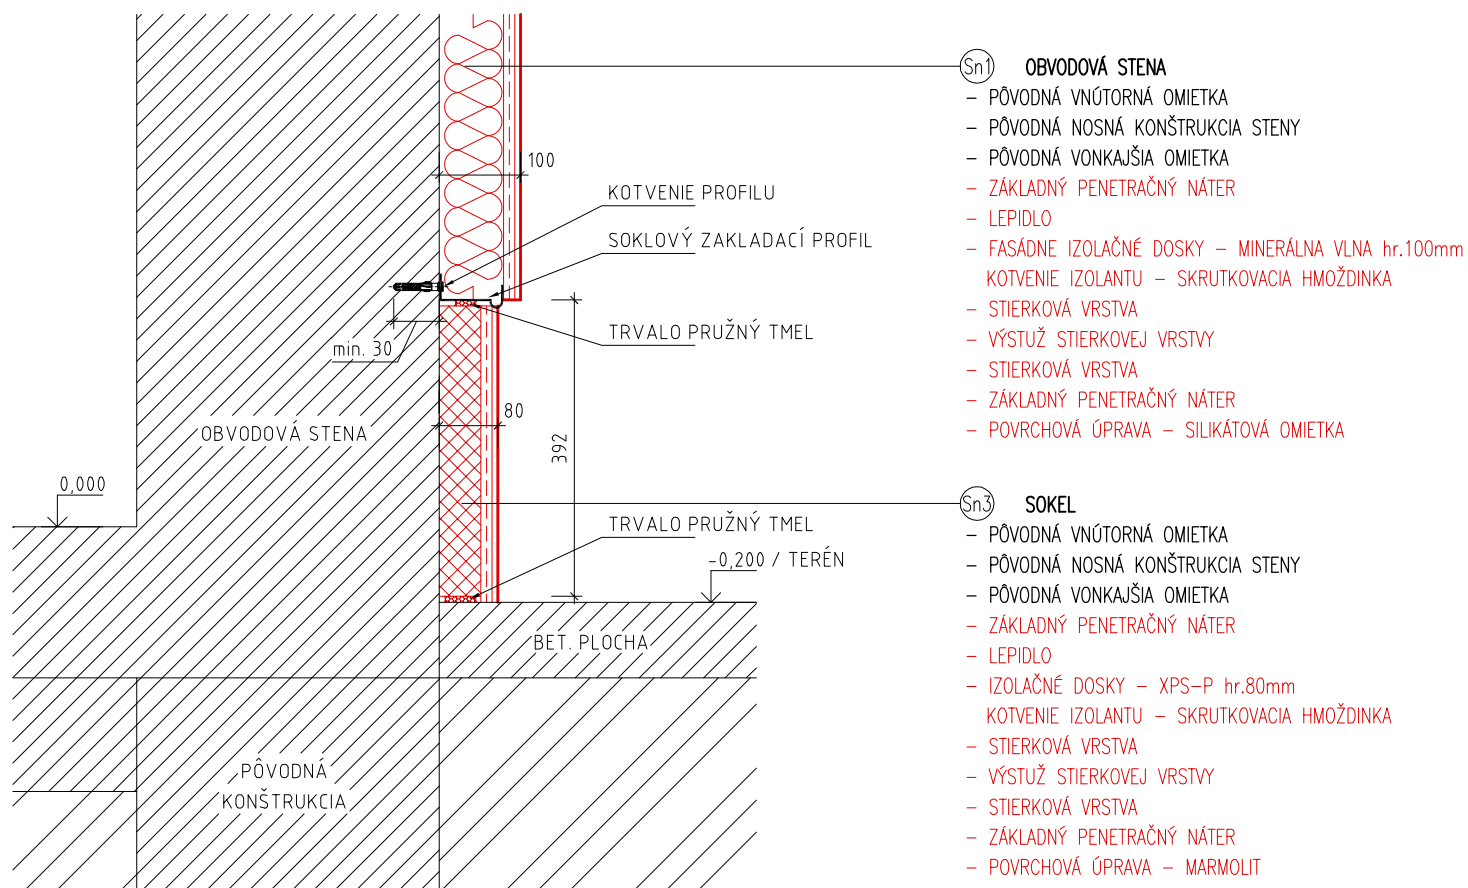

## DETAIL 5 - SOKEL


M 1:10



TMELIACA STENOVÁ LIŠTA  
mPVC KAŠÍROVANÝ PLECH hr.0,6+0,6mm - SIVEJ FARBY  
R.Š.: 70mm - SPOTREBA NA DETAIL D3 - 119,77m



VNÚTORNÝ UHOLNÍK 50/50mm  
mPVC KAŠÍROVANÝ PLECH hr.0,6+0,6mm  
R.Š.: 100mm - SPOTREBA NA DETAIL D3 - 119,77m

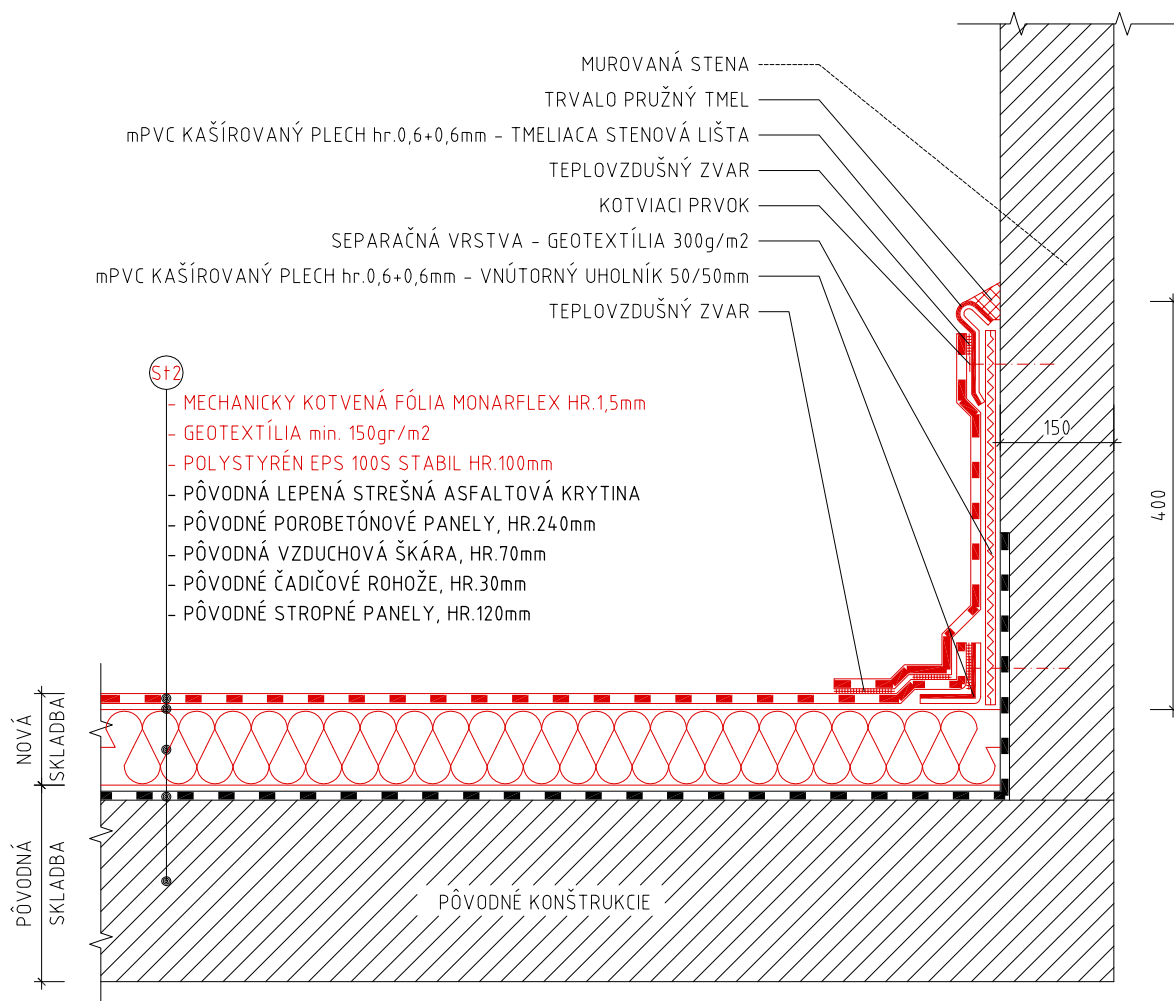

## POZNÁMKY:

- HYDROIZOLÁCIU KOTVIŤ POMOCOU STENOVEJ LIŠTY DO VÝŠKY min.400mm, STENOVÚ LIŠTU NAKOTVIŤ NA STENU A HYDROIZOLÁCIU PRIZVÁRAŤ, STENOVÚ LIŠTU TMELIŤ POLYURETÁNOVÝM TMELOM

# DETAIL 6

M 1:10