



REZOPHLAG A-A' M 1:100

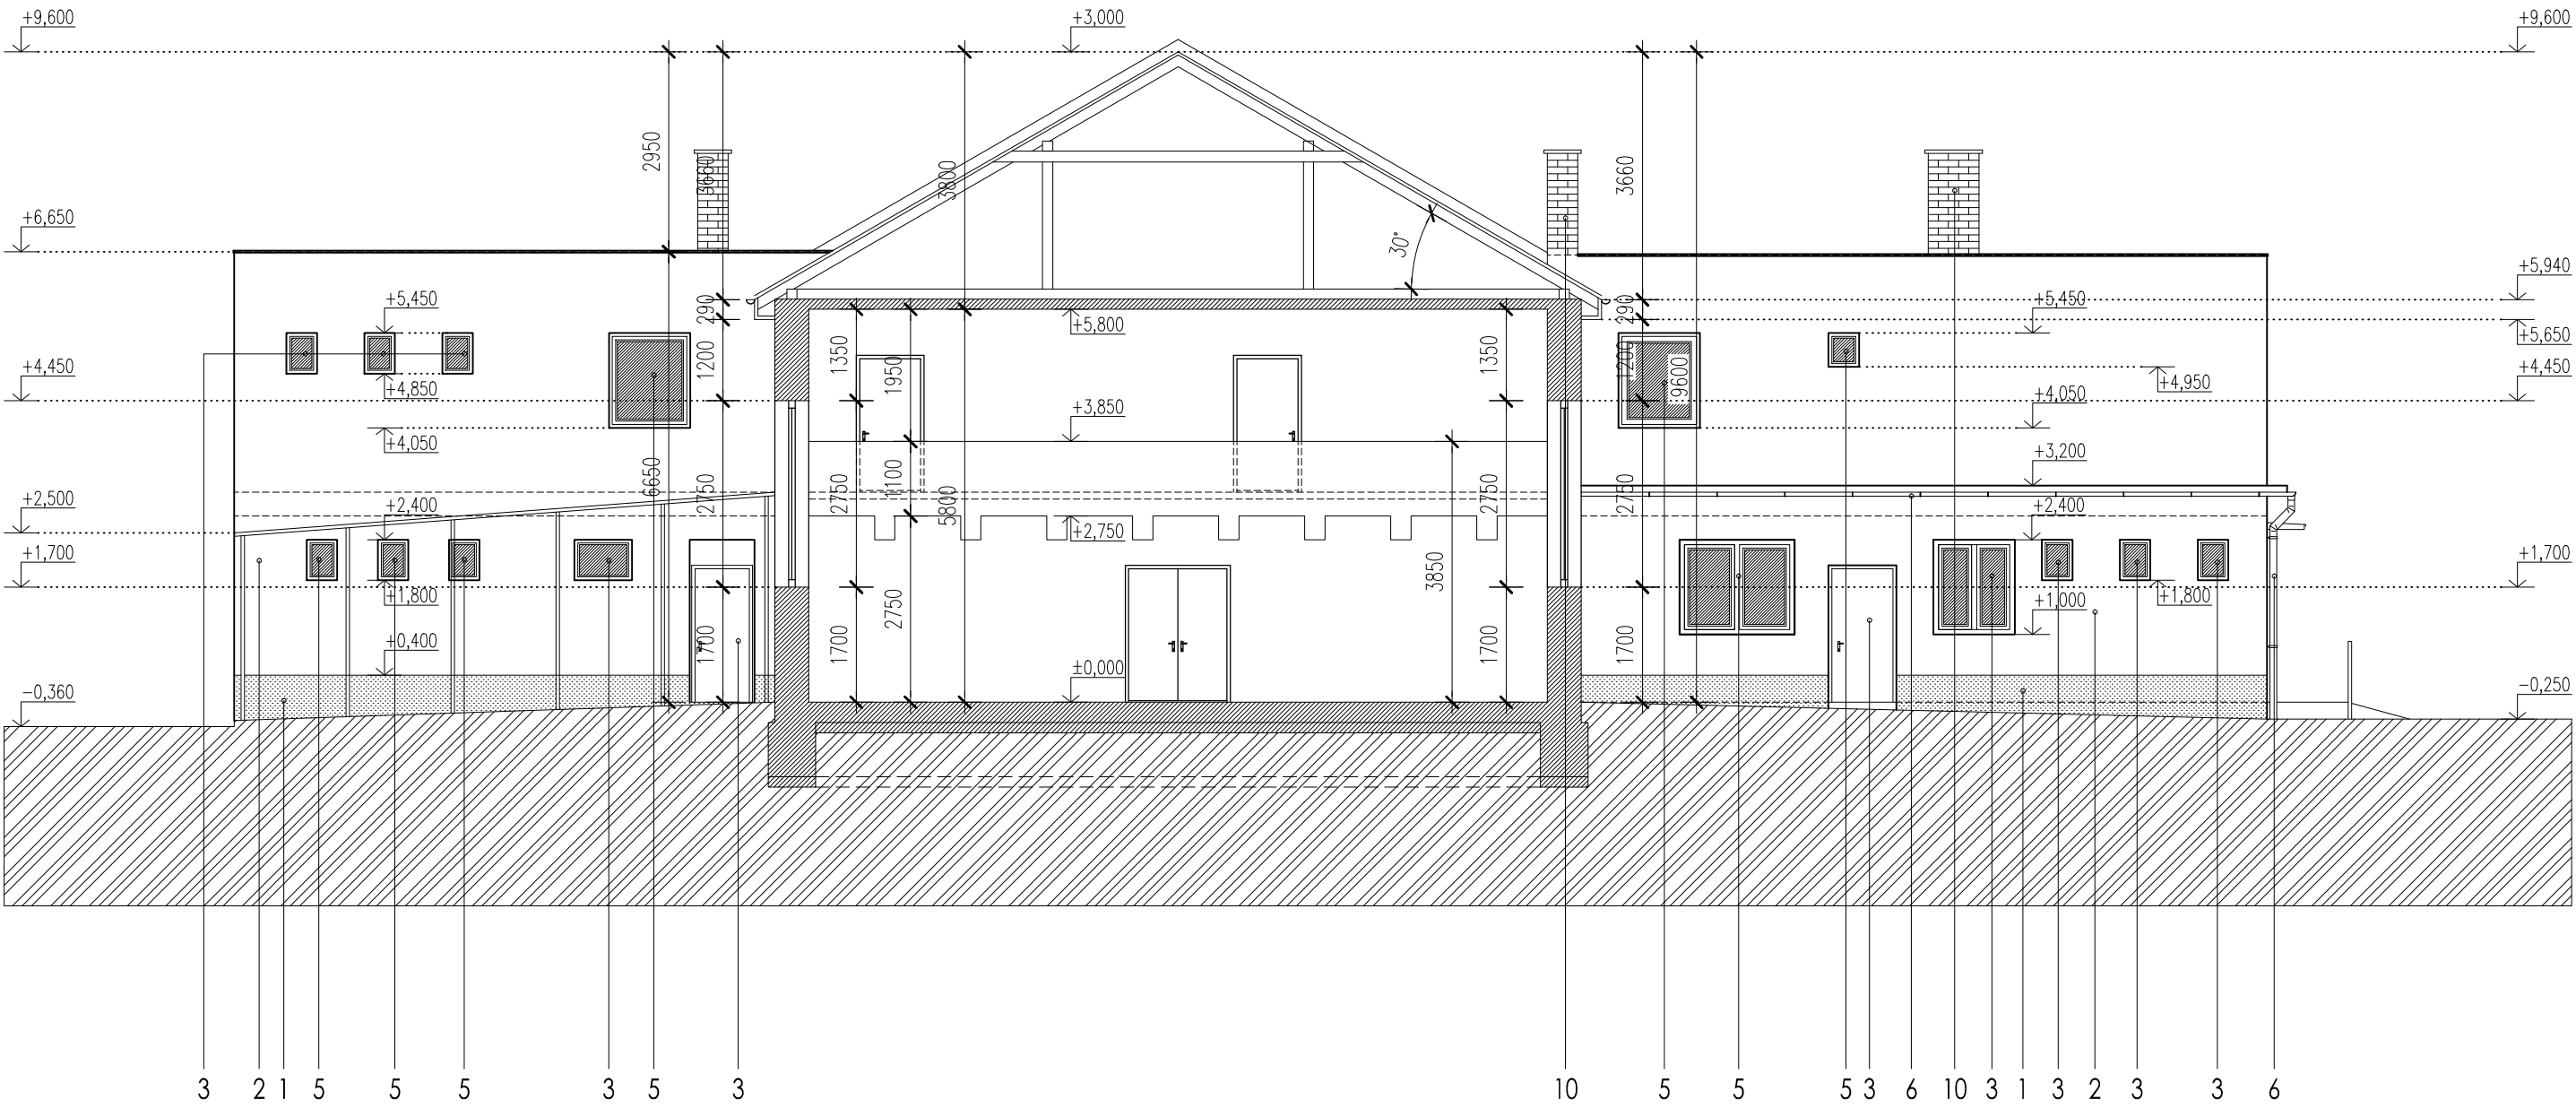

LEGENDA MATERIÁLOV


- PŮVODNÉ KONŠTRUKCIE
- PŮVODNÁ ZEMINA

REZOPHLAG B-B' M 1:100

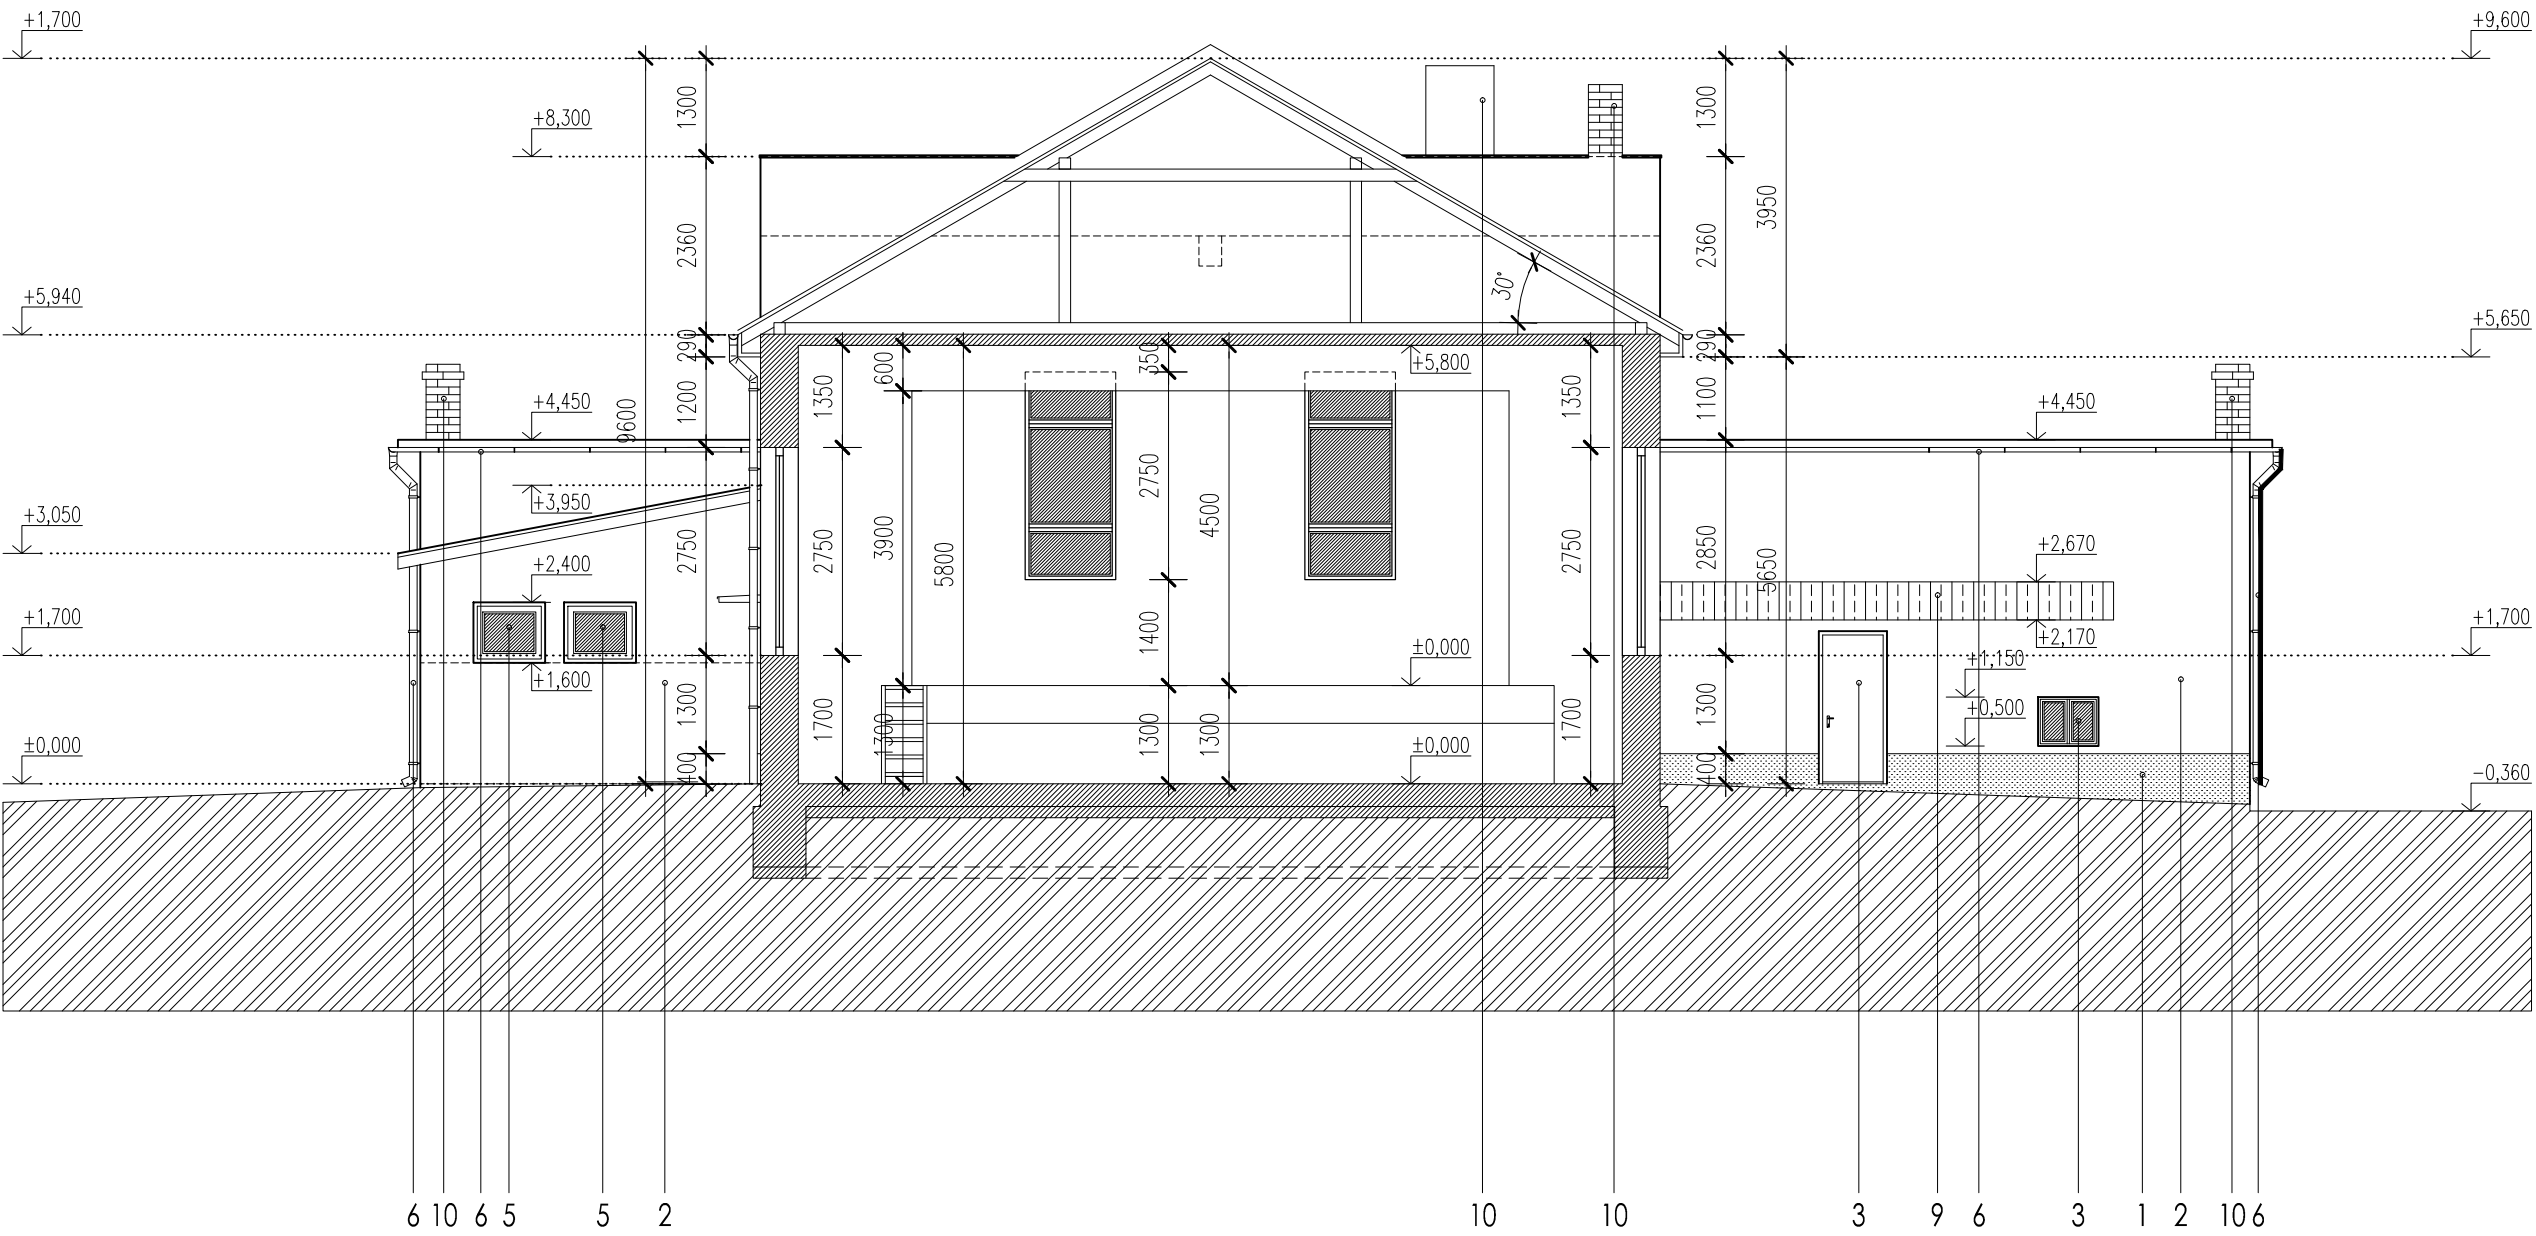

LEGENDA

- 1 SOKEL: OMIETKA SVETLOSIVEJ FARBY
- 2 FASÁDA: OMIETKA BIELEJ FARBY
- 3 OKNÁ, DVERE: DREVENÉ, BIELEJ FARBY
- 4 OKNÁ, DVERE: DREVENÉ, HNEDEJ a ČIERNEJ FARBY
- 5 OKNÁ, DVERE: PLASTOVÉ, BIELEJ FARBY
- 6 KLAMPIARSKÉ KONŠTRUKCIE: Z POZINKOVANÉHO PLECHU, PRIRODNEJ FARBY
- 7 STREŠNÁ KRYTINA: PLECHOVÉ DOSKY, PRIRODNEJ FARBY
- 8 STREŠNÁ KRYTINA: VLÁKNOCEMENTOVÉ DOSKY, SIVEJ FARBY
- 9 STREŠNÁ KRYTINA: PLASTOVÉ DOSKY, ŽLTEJ FARBY
- 10 KOMINOVÉ TELESO: REŽNÉ MURIVO, TEHLOVOČERVENEJ FARBY
- 11 EXTERNA VETRACIA MREŽA
- 12 SKLENÁ TEHLA

ZODP. PROJEKTANT	Ing.LADISLAV BRÉDA – autorizovaný stavebný inžinier	<div>BARANYAI Csaba</div> <div>výpracovanie projektovej dokumentácie</div> <div></div> <div>Kamenín č.309, 943 57</div> <div>IČO: 46 051 201</div> <div>DIČ: 107 047 0522</div>	
ZAMERAL	BARANYAI CSABA, Kamenín č.309, 943 57		
VYPRACOVAL	BARANYAI CSABA, Kamenín č.309, 943 57		
STAVEBNÍK	Obec Sikenička, č.210, 943 59		
MIESTO STAVBY	k.ú. SIKENIČKA, č.par.: 3444/2, 3444/6		
NÁZOV PROJEKTU		FORMÁT	6 x A4
MODERNIZÁCIA A ZATEPLENIE BUDOVY KULTÚRNEHO DOMU V SIKENIČKE		DÁTUM	12/2009
		MIERKA	1:100
		KLASIF. STAVBY	1274
ČASŤ	MERAČSKÝ ELABORÁT	STUPEŇ PD	MER. DOKUMENT.
OBSAH	REZ A-A', REZ B-B'	ARCHIVNE ČÍSLO	ČÍSLO VÝKRESU
		2009A57	M05