


# IZOLOVANÝ ZVOD ERITECH – ISODC : M=1:50

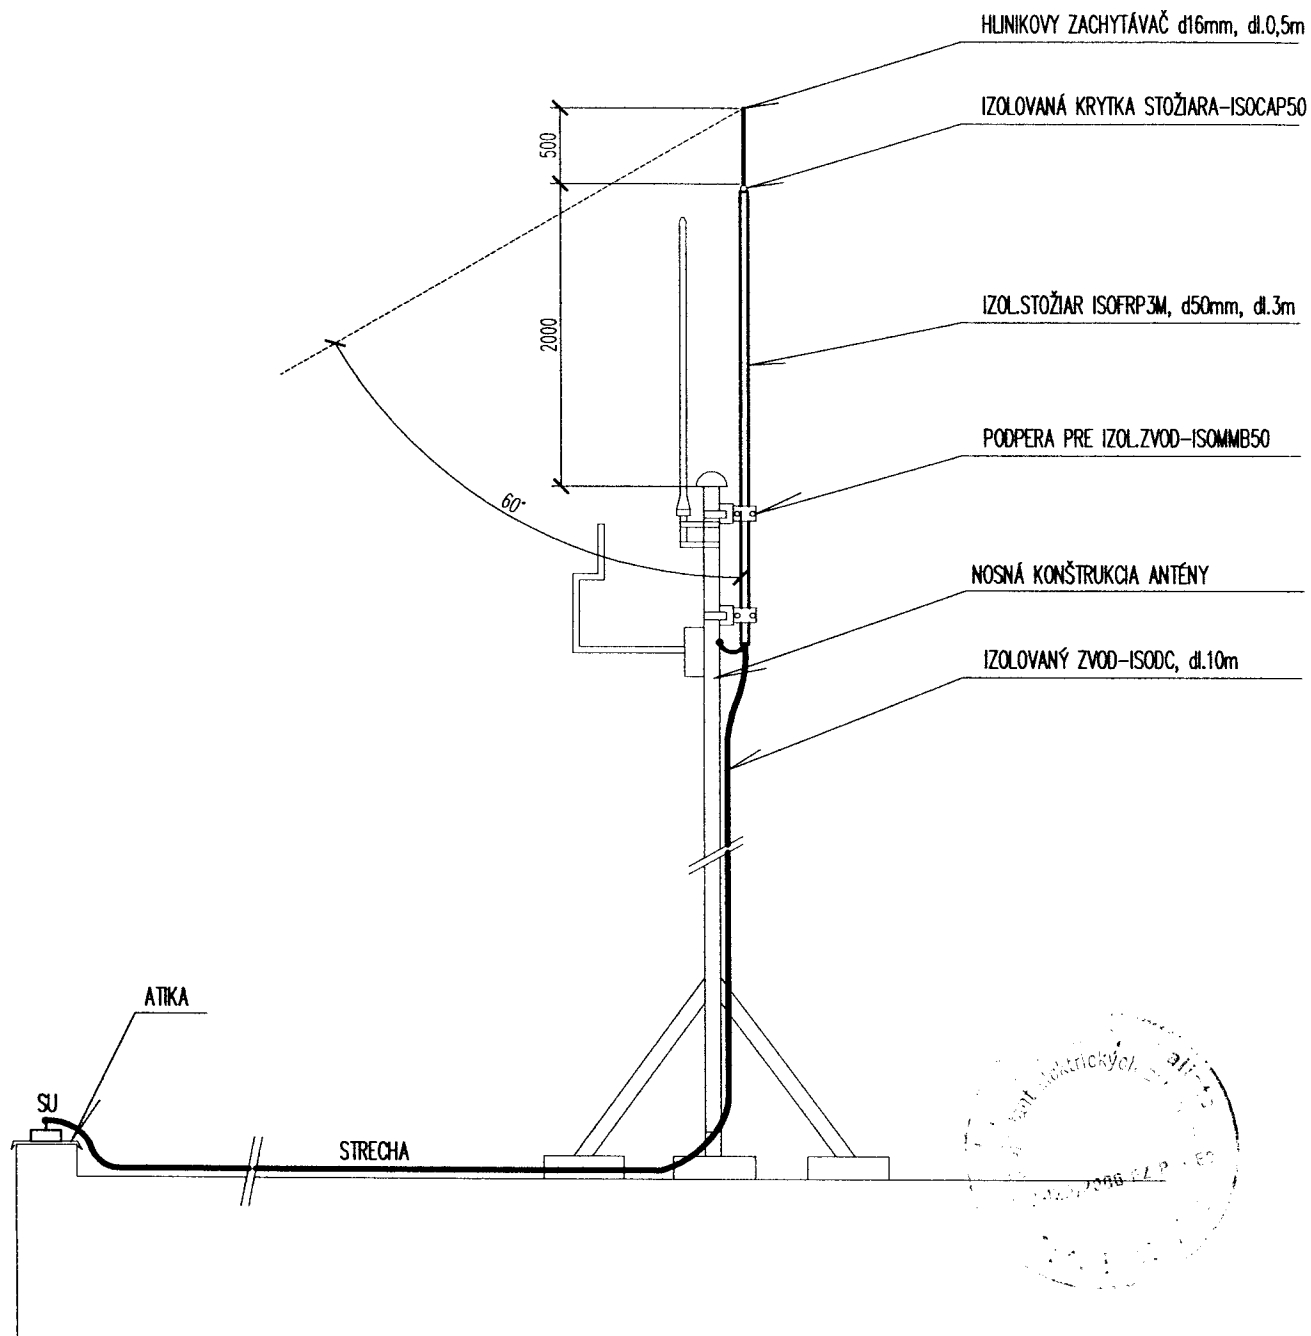

## DOKUMENTÁCIA PRE REALIZÁCIU

ZMENA A	DATEM	INVESTOR MINISTERSTVO VNÚTRA SR
B		STAVBA OOPZ TURZOVKA – MODERNIZÁCIA A REKONŠTRUKCIA OBJEKTU
C		
AUTOR NAVRHU		OBJEKT BLESKOZVOD
HLAVNÝ PROJEKTANT		KOD KLASIFIKÁCIE STAVBY
PROJEKTANT HALFAR		OBEC: TURZOVKA ULICA: M.R.ŠTEFÁNKA
VYPRACOVAL HALFAR		ČÍSLO: 89/33
POČET A4 1		VÝKRES: PAR. ČÍSLO:
MIERKA 1:50	DÁTUM 01/2015	ČASŤ DOKUMENTÁCIE: VONKAJŠÍ SYSTÉM OCHRANY PRED BLESKOM
		OBSAH VÝKRESU: Detail izolovaného zvodu
		Č. V. 02