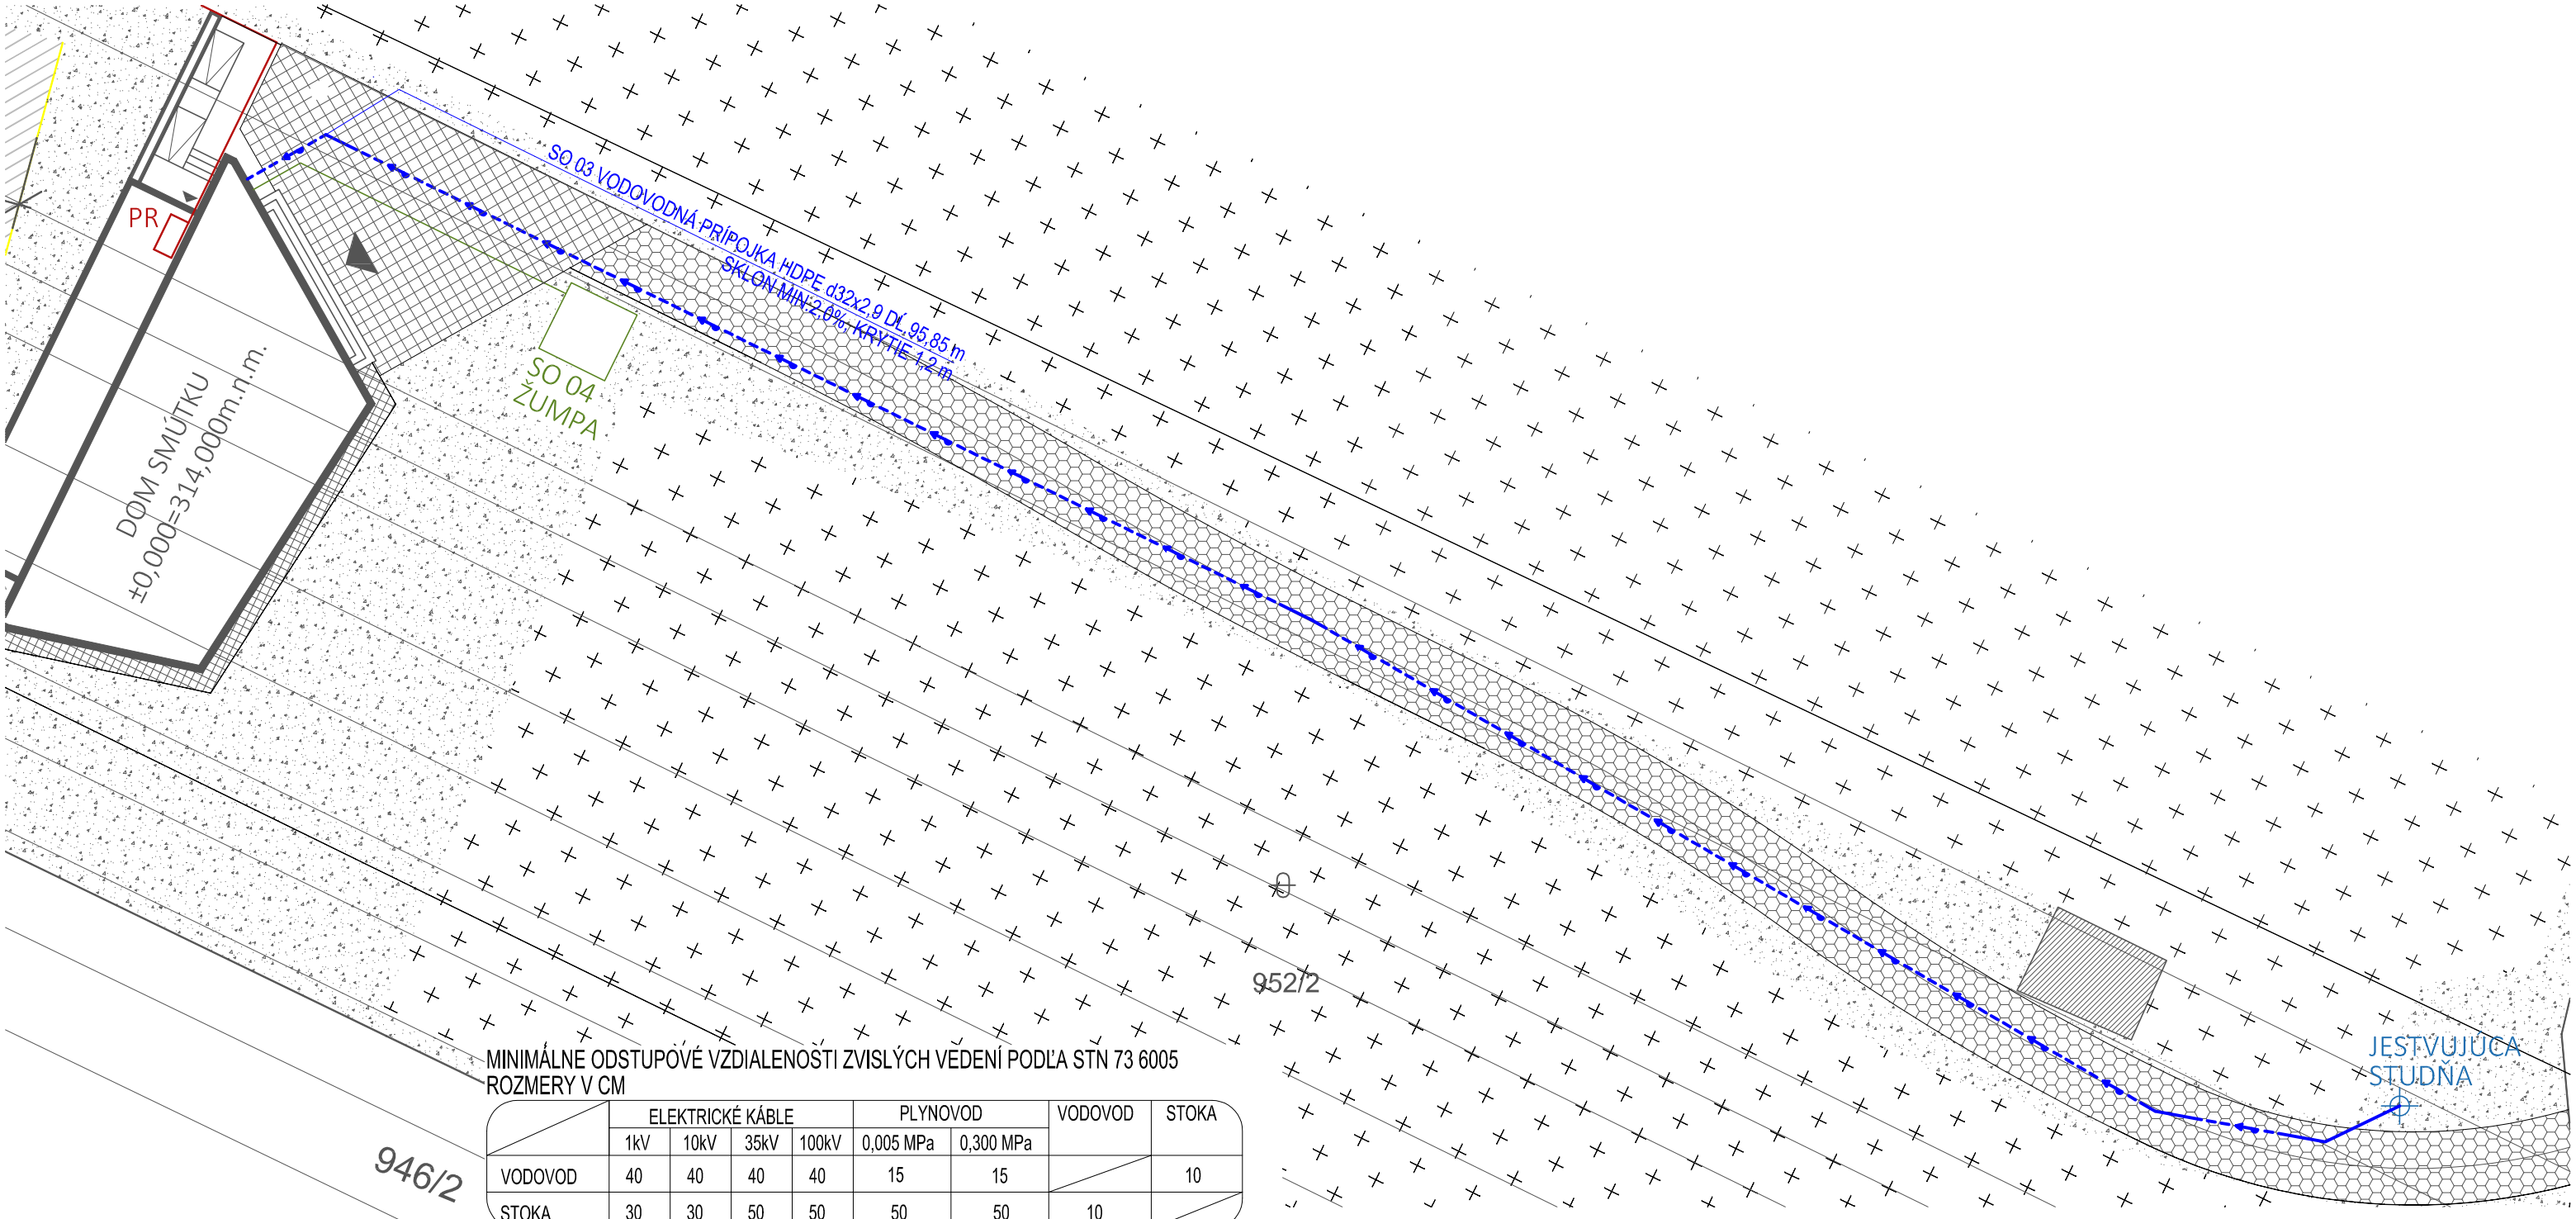

MINIMÁLNE ODSTUPOVÉ VZDIALENOSTI ZVISLÝCH VEDENÍ PODĽA STN 73 6005
ROZMERY V CM

	ELEKTRICKÉ KÁBLE				PLYNOVOD		VODOVOD	STOKA
	1kV	10kV	35kV	100kV	0,005 MPa	0,300 MPa		
VODOVOD	40	40	40	40	15	15		10
STOKA	30	30	50	50	50	50	10	

MINIMÁLNE ODSTUPOVÉ VZDIALENOSTI PARALELNÝCH VEDENÍ PODĽA STN 73 6005
ROZMERY V CM

	ELEKTRICKÉ KÁBLE				PLYNOVOD		VODOVOD	STOKA
	1kV	10kV	35kV	100kV	0,005 MPa	0,300 MPa		
VODOVOD	40	40	40	40	50	50		60
STOKA	50	50	50	100	100	100	60	

LEGENDA **MIERKA 1:250**

RIEŠENÝ OBJEKT	VODOVODNÁ PRÍPOJKA
PRÍP. SPLAŠ. KANALIZÁCIE	ŽUMPA

PRED ZAČATÍM STAVEBNÝCH PRÁC JE NUTNÉ VYTÝČIŤ JESTVUJÚCE PODZEMNÉ VEDENIA A SIETE ZA ÚČASTI ICH MAJITEĽOV
PRI KRIŽOVANÍ PODZEMNÝCH A NADZEMNÝCH VEDENÍ JE NUTNÉ DODRŽIAVAŤ OCHRANNÉ PÁSMA PODĽA PLATNÝCH STN A PREDPISOV
JEDNOTLIVÝCH MAJITEĽOV TÝCHTO VEDENÍ A SIETÍ

Rozmery uvedené v projekte je pri realizácii nutné prispôsobit reálnym podmienkam a mieram vzniknutým na stavbe!
Dodávateľ stavby je povinný realizovať práce podľa platných STN a podľa technologických, výrobných a bezpečnostných predpisov.Všetky zmeny, ktoré nastanú počas realizácie stavebných prác a nie sú zohľadnené v PD, je nutné bezodkladne konzultovať s HIP.

Tento výkres a jeho časti sú originál a sú duševným majetkom autorov.
Kopírovanie, rozmnožovanie a publikovanie výkresu a jeho častí je bez súhlasu autorov trestné podľa § 24, zákona č.618/2003 z.z.

HLAVNÝ PROJEKTANT:	Mgr. art. Ing. arch. Ing. Marek Danihel
HLAVNÝ INŽINIER PROJEKTU:	Mgr. art. Ing. arch. Ing. Marek Danihel

ZODP.PROJEKTANT: ING.KOLENÍKOVÁ	HL.INŽ.UCELENEJ ČASTI: ING.KOLENÍKOVÁ	HL.INŽ.PROJEKTU: Mgr. art. Ing. arch. Ing. Marek Danihel
VYPRACOVAL: ING.KOLENÍKOVÁ	KONTROLOVAL: ING.KOLENÍKOVÁ	OKRES STAVBY: POLTÁR

OBJEDNÁVATEĽ:
Obec České Brezovo, Obecný úrad České Brezovo č. 97, 985 03 České Brezovo

STAVBA:
Dom smútku České Brezovo
na parcelách KN-C 952/2

UČS:

OBJEKT:
VODOVODNÁ PRÍPOJKA

PRÍLOHA:
SITUÁCIA

SPRACOVATEĽ:
Ing. Darina Koleníková
Bodorová 25
038 45 Malý Čepčín
tel. č. +421917 238 218
darinakolenikova@gmail.com

STUPEŇ: DSP	FORMÁT: 2XA4
DÁTUM: 12/2015	MIERKA: 1:250
Č.ZÁKAZKY: 67/2015	Č.ARCH.: 67/2015
ČASŤ DOKUMENTÁCIE: ZDRAVOTECHNIKA	
DRUH PROJEKTU: VODOHOSPODÁRSKE STAVBY	
ČÍSLO SADY	ČÍSLO PRÍLOHY: **01**