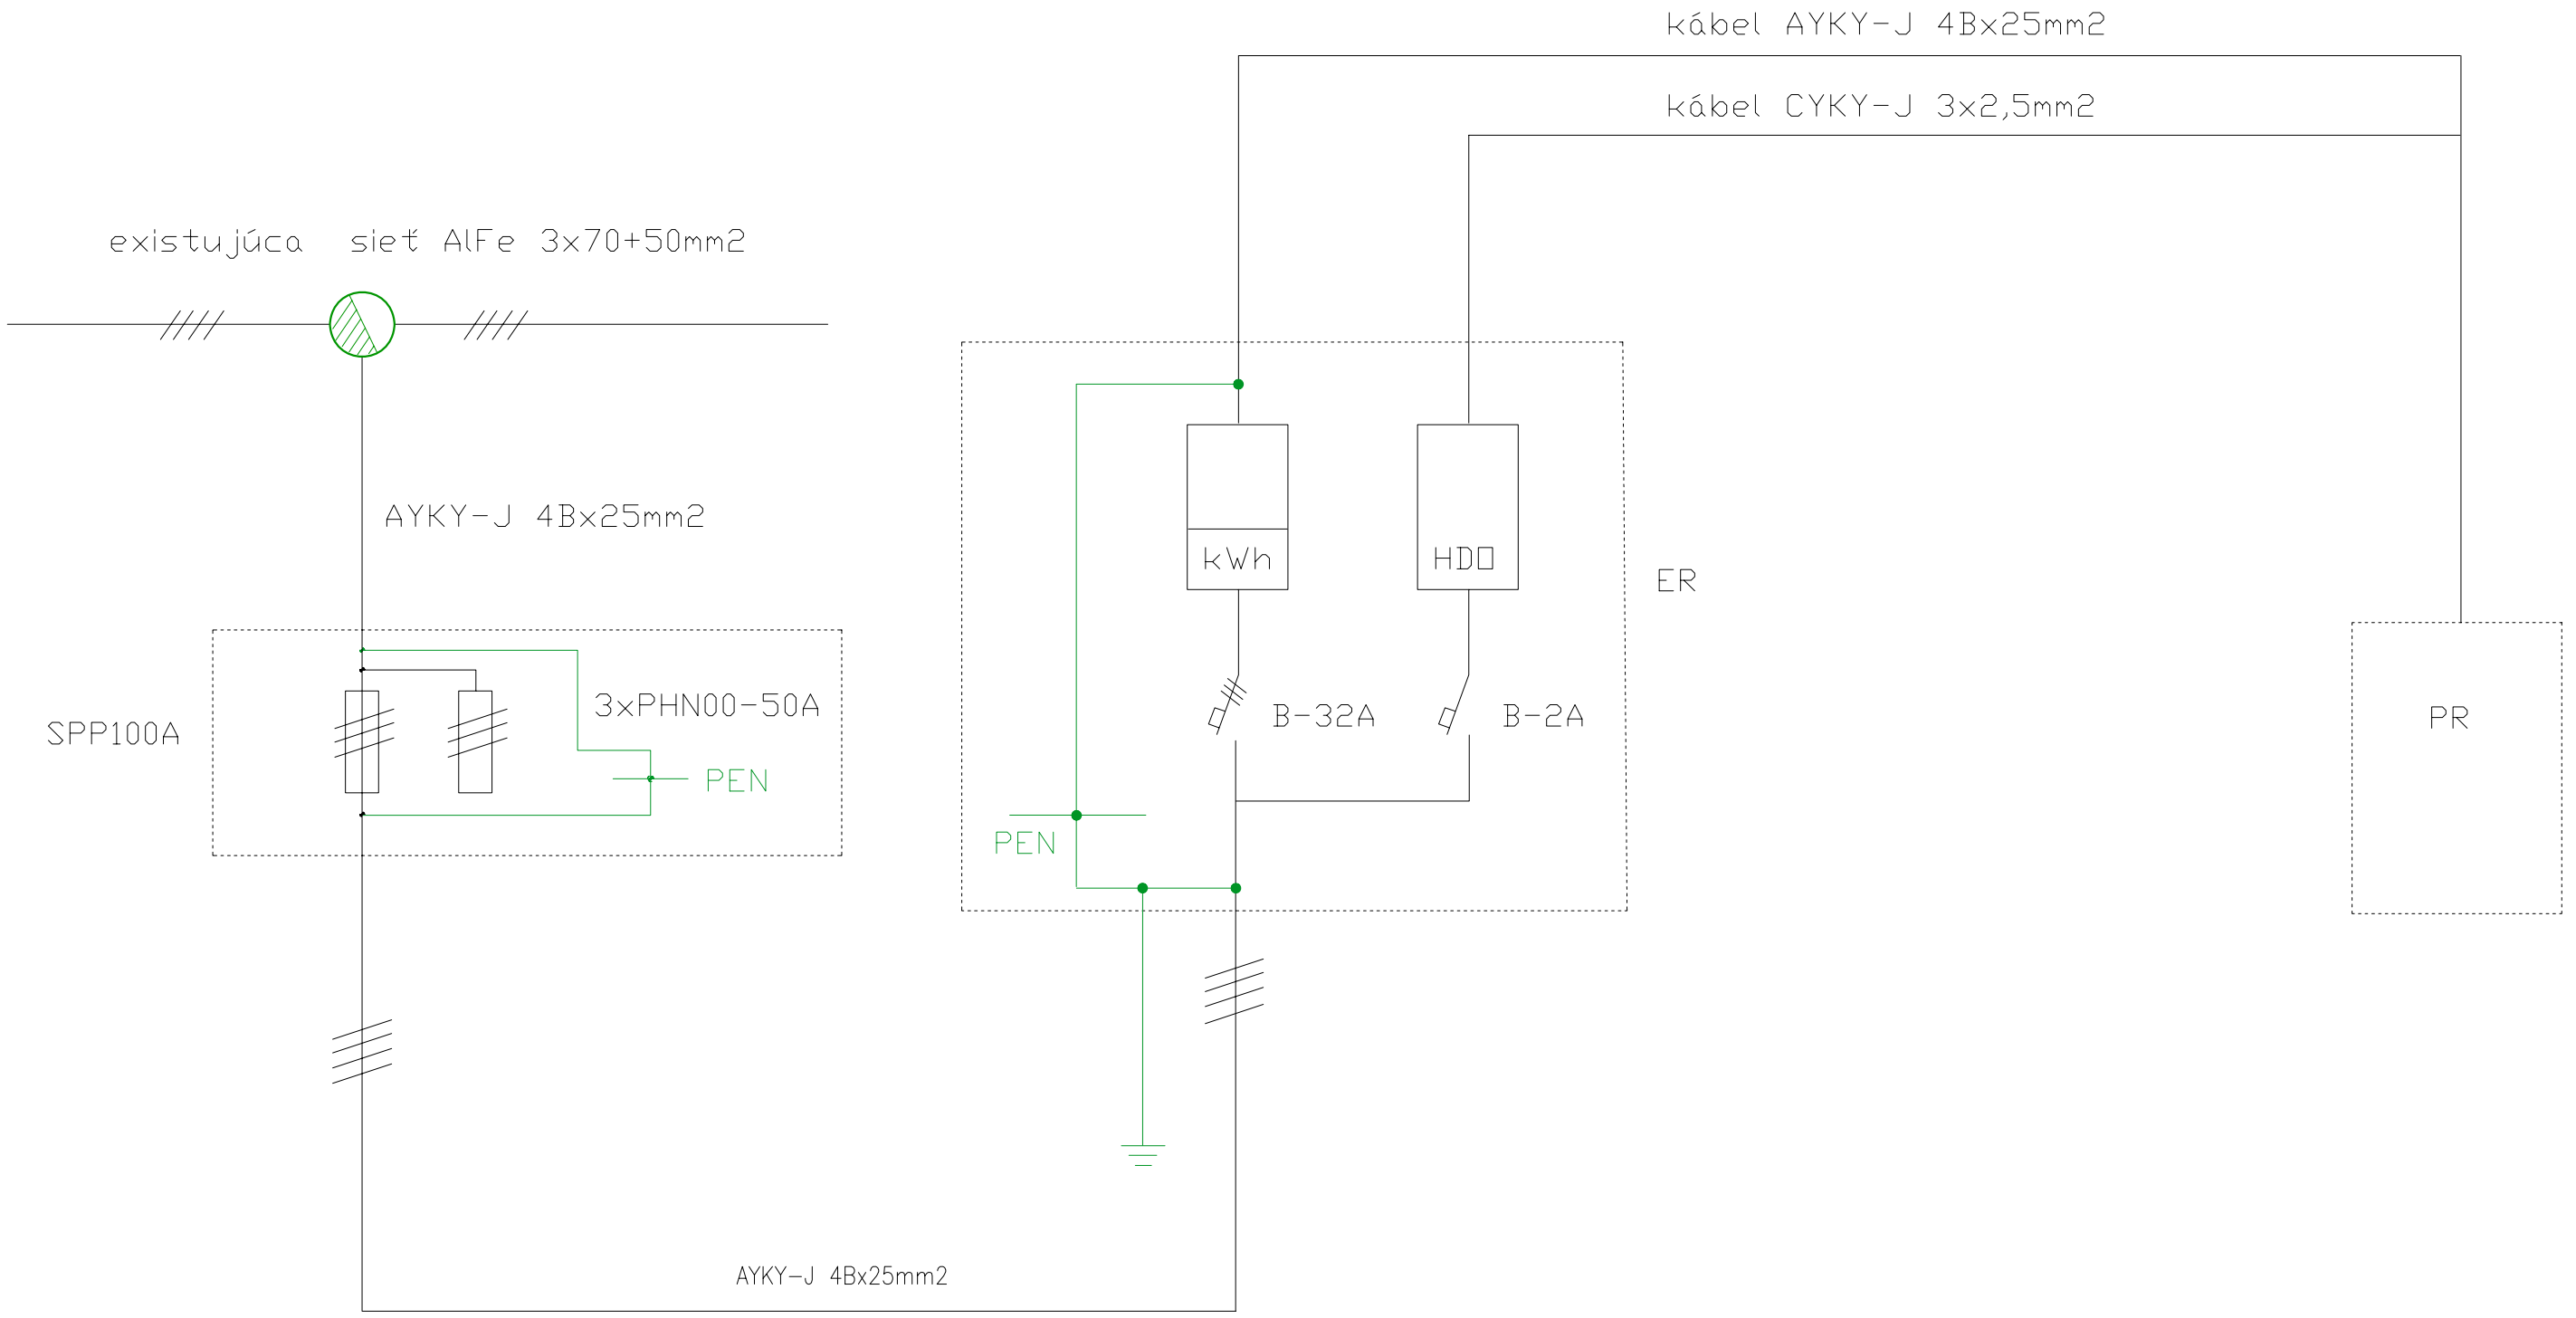

ROZVODNÁ SIEŤ : NN – TN–C, 3+PEN, str. 50Hz, 230/400V

OCHRANA PRED ZÁSAHOM ELEKTRICKÝM PRÚDOM PODLA STN 33 2000–4–41:2007

ZÁKLADNÁ OCHRANA

/PRED DOTYKOM ŽIVÝCH ČASTÍ/ : NN – IZOLOVANÍM ŽIVÝCH ČASTÍ, KRYTMI, UMIESTNENÍM MIMO DOSAH

ZÁKLADNÁ OCHRANA

/PRED DOTYKOM NEŽIVÝCH ČASTÍ/ : NN – SAMOČINNÝM ODPOJENÍM NAPÁJANIA V SIETI TN

VONKAJŠIE VPLYVY : PODLA PROTOKOLU O URČENÍ VONKAJŠÍCH VPLYVOV č. 96/2015

GP	**d.sign s.r.o., Kollárova 44, 974 01 Banská Bystrica**
ZP	**Mgr. art. Ing. arch. Ing. Marek Danihel AA SKA č.1682**
VYPRACOVAL	**Bc. Rastislav Torňoš**
STAVEBNÍK	**Obec České Brezovo** **Obecný úrad České Brezovo č. 97, 985 03 České Brezovo**
AKCIA	**Dom smútku České Brezovo** **na parcelách KN-C 952/2, 913/1**
OBSAH	**ELEKTRICKÁ PRÍPOJKA NN** **CELKOVÁ SCHÉMA ZAPOJENIA**

d.sign s.r.o.
IČO 46863672
DIČ 2023613724

STUPEŇ	**DÚR a DSP**
DÁTUM	**11 - 2015**
FORMÁT	**2 x A4**
MIERKA	
ČÍSLO VÝKRESU	**02**