


KONŠTRUKCIA KROVU NAD OBSLUŽNOU ČASŤOU (+2,550)

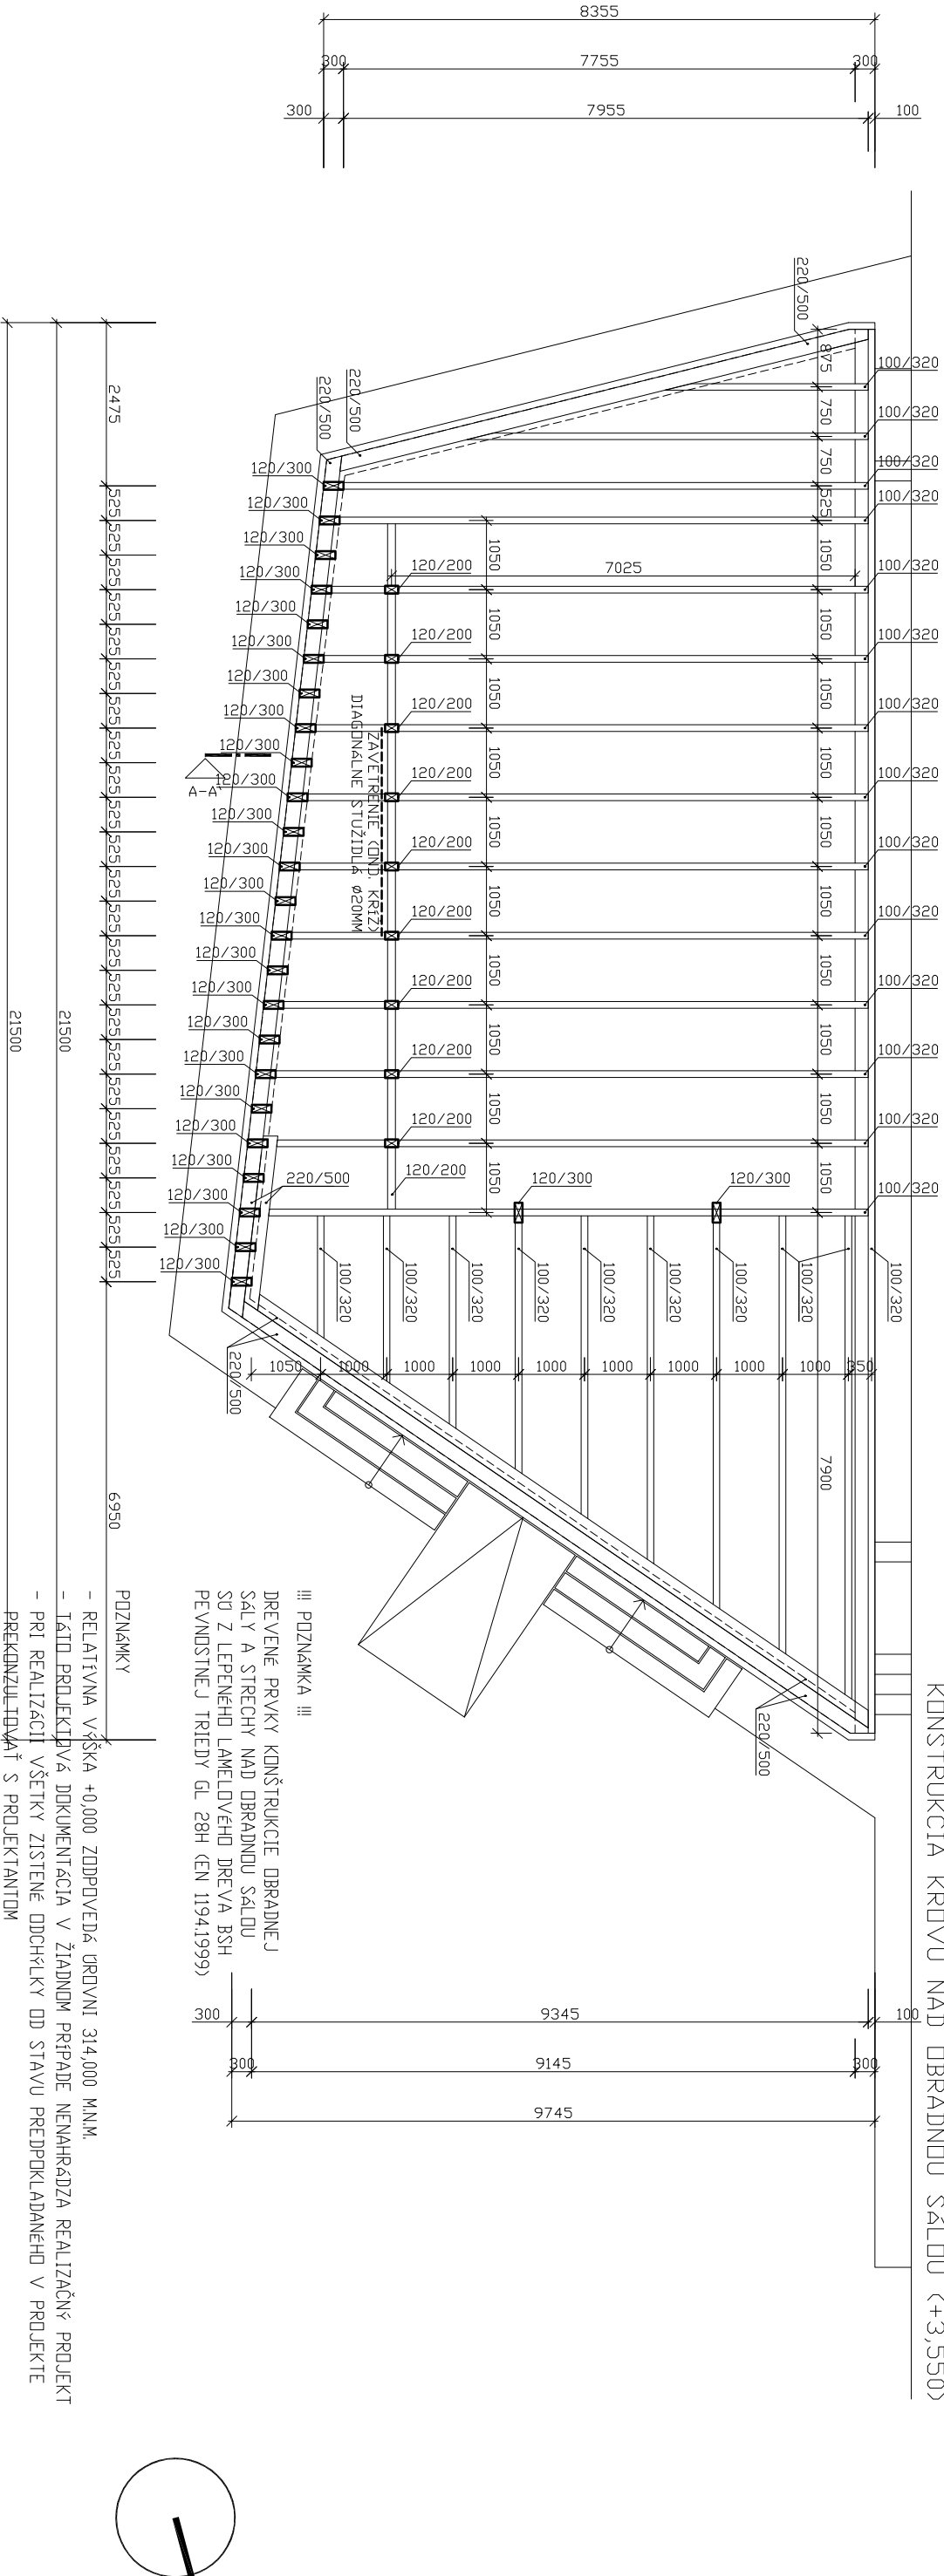

KONŠTRUKCIA KROVU NAD OBRADNOU SÁLDOU (+3,550)

iii. POZNÁMKA iii  
DREVENÉ PRVKY KONŠTRUKCIE OBRADNEJ  
SÁLY A STRECHY NAD OBRADNOU SÁLDOU  
SU Z LEPENÉHO LAMELOVÉHO DREVA BSH  
PEVNOSTNEJ TRIEDY GL 28H (EN 1194.1999)

- POZNÁMKY
- RELATÍVNA VÝŠKA +0,000 ZODPOVEDÁ ÚROVNI 314,000 MNM.
  - TÁTO PROJEKČIA JE DOKUMENTÁCIA V ŽIADNOM PRÍPADE NENAHRAĐZA REALIZAČNÝ PROJEKT
  - PRI REALIZÁCII VŠETKY ZISTENÉ ODCHYLKY OD STAVU PREDPOKLADANÉHO V PROJEKTE
- PREKONZULTOVAŤ S PROJEKTANTOM

GP	d.sign s.r.o., Kollárova 44, 974 01 Banská Bystrica
ZP	Mgr. art. Ing. arch. Ing. Marek Danihel AA SKA č.1682
VYPRACOVANÉ	Mgr. art. Ing. arch. Ing. Marek Danihel
STAVEBNÍK	Obec České Brezovo
	Obecný úrad České Brezovo č. 97, 985 03 České Brezovo
AKCIA	Dom smútku České Brezovo
	na parcelách KN-C 952/2
OBSAH	KROV
	pódorys, rez

d.sign s.r.o.	
IČO 46863672	
DIČ 2023613724	
STUPEŇ	DŮR a DSP
DATUM	11 - 2015
FORMÁT	2 x A4
MIERKA	1 - 100
ČÍSLO VÝKRESU	05