


Pohľad východný

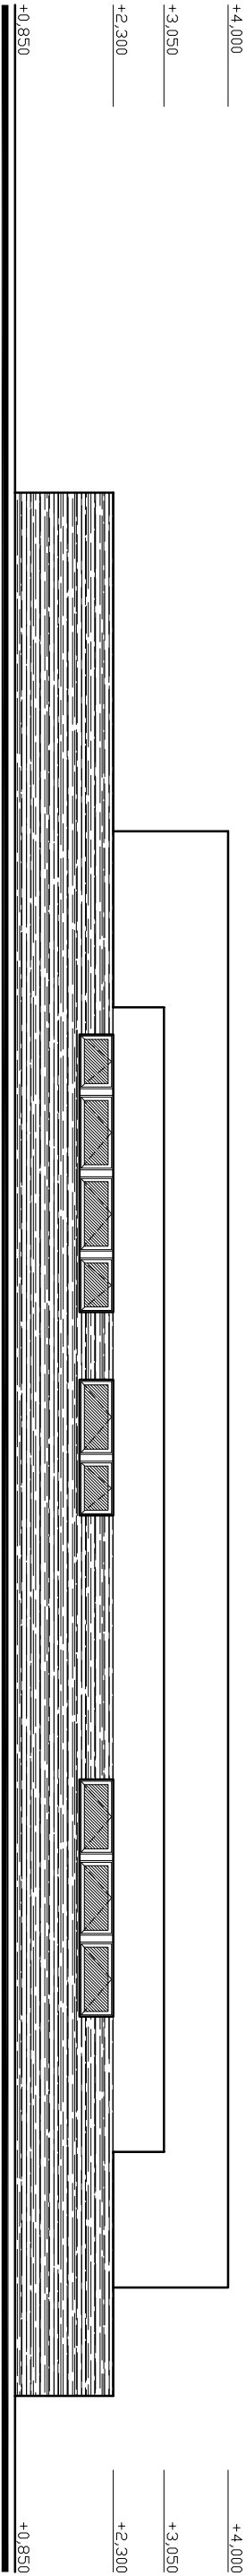

Pohľad západný


- LEGENDA ZNAČENIA PLOCHOV V POHLADE
- ◻ OMLETKA HLADKÁ - farba: BIELA
 - ▨ OMLETKA HLADKÁ - povrchová úprava: BETÓNOVÁ
 - ▩ ZASKLENIA - IZOLAČNÉ TROUSKLO, HLINIKOVÝ RAM (BEZRAMKOVÉ ZASKLENIE)
 - ◻ POHLADOVÉ PRVKY Z DREVA

POZNÁMKY

- RELATÍVNA VÝŠKA +0,000 ZODPOVEDÁ ÚROVNI 314,000 MNM.
- TATO PROJEKTOVÁ DOKUMENTÁCIA V ŽIADNOM PRÍPADE NENAHŔADZA REALIZAČNÝ PROJEKT
- PRI REALIZÁCII VŠETKY ZISTENÉ ODCHYLKY OD STAVU PREDPOKLADANÉHO V PROJEKTE PREKONZULTOVAŤ S PROJEKTANTOM

GP	d.sign s.r.o., Kollárova 44, 974 01 Banská Bystrica
ZP	Mgr. art. Ing. arch. Ing. Marek Danihel AA SKA č.1682
VYPRACOVAL	Mgr. art. Ing. arch. Ing. Marek Danihel
STAVEBNÍK	Obec České Brezovo Obecný úrad České Brezovo č. 97, 985 03 České Brezovo
AKCIA	na parcelách KN-C 952/2
OBSAH	POHLADY pohľad južný, pohľad západný, pohľad východný

d.sign s.r.o.	
IČO 46863672 DIČ 2023613724	
STUPEŇ	DÚR a DSP
DATUM	11 - 2015
FORMÁT	2 x A4
MIERKA	1 - 100
ČÍSLO VÝKRESU	08

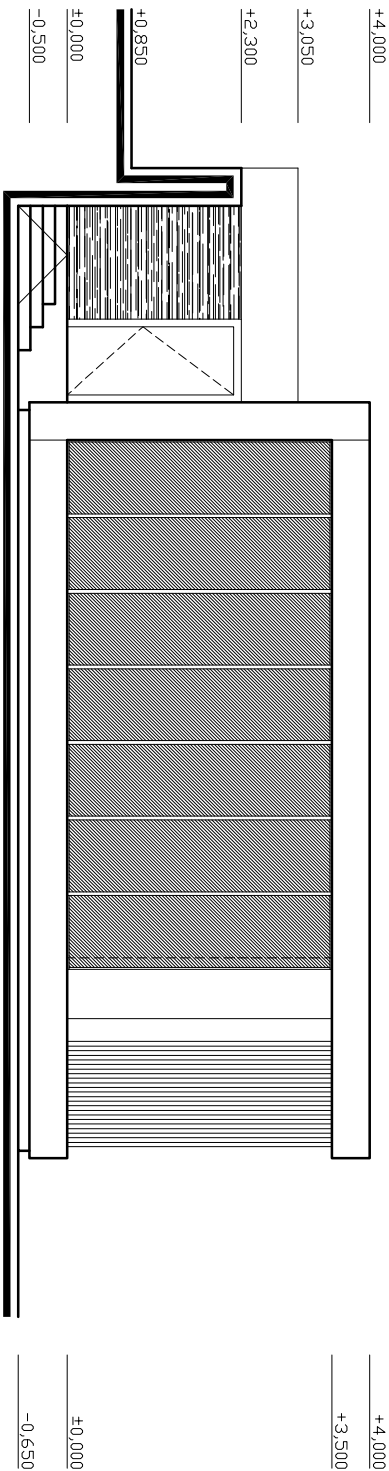

Pohľad južný