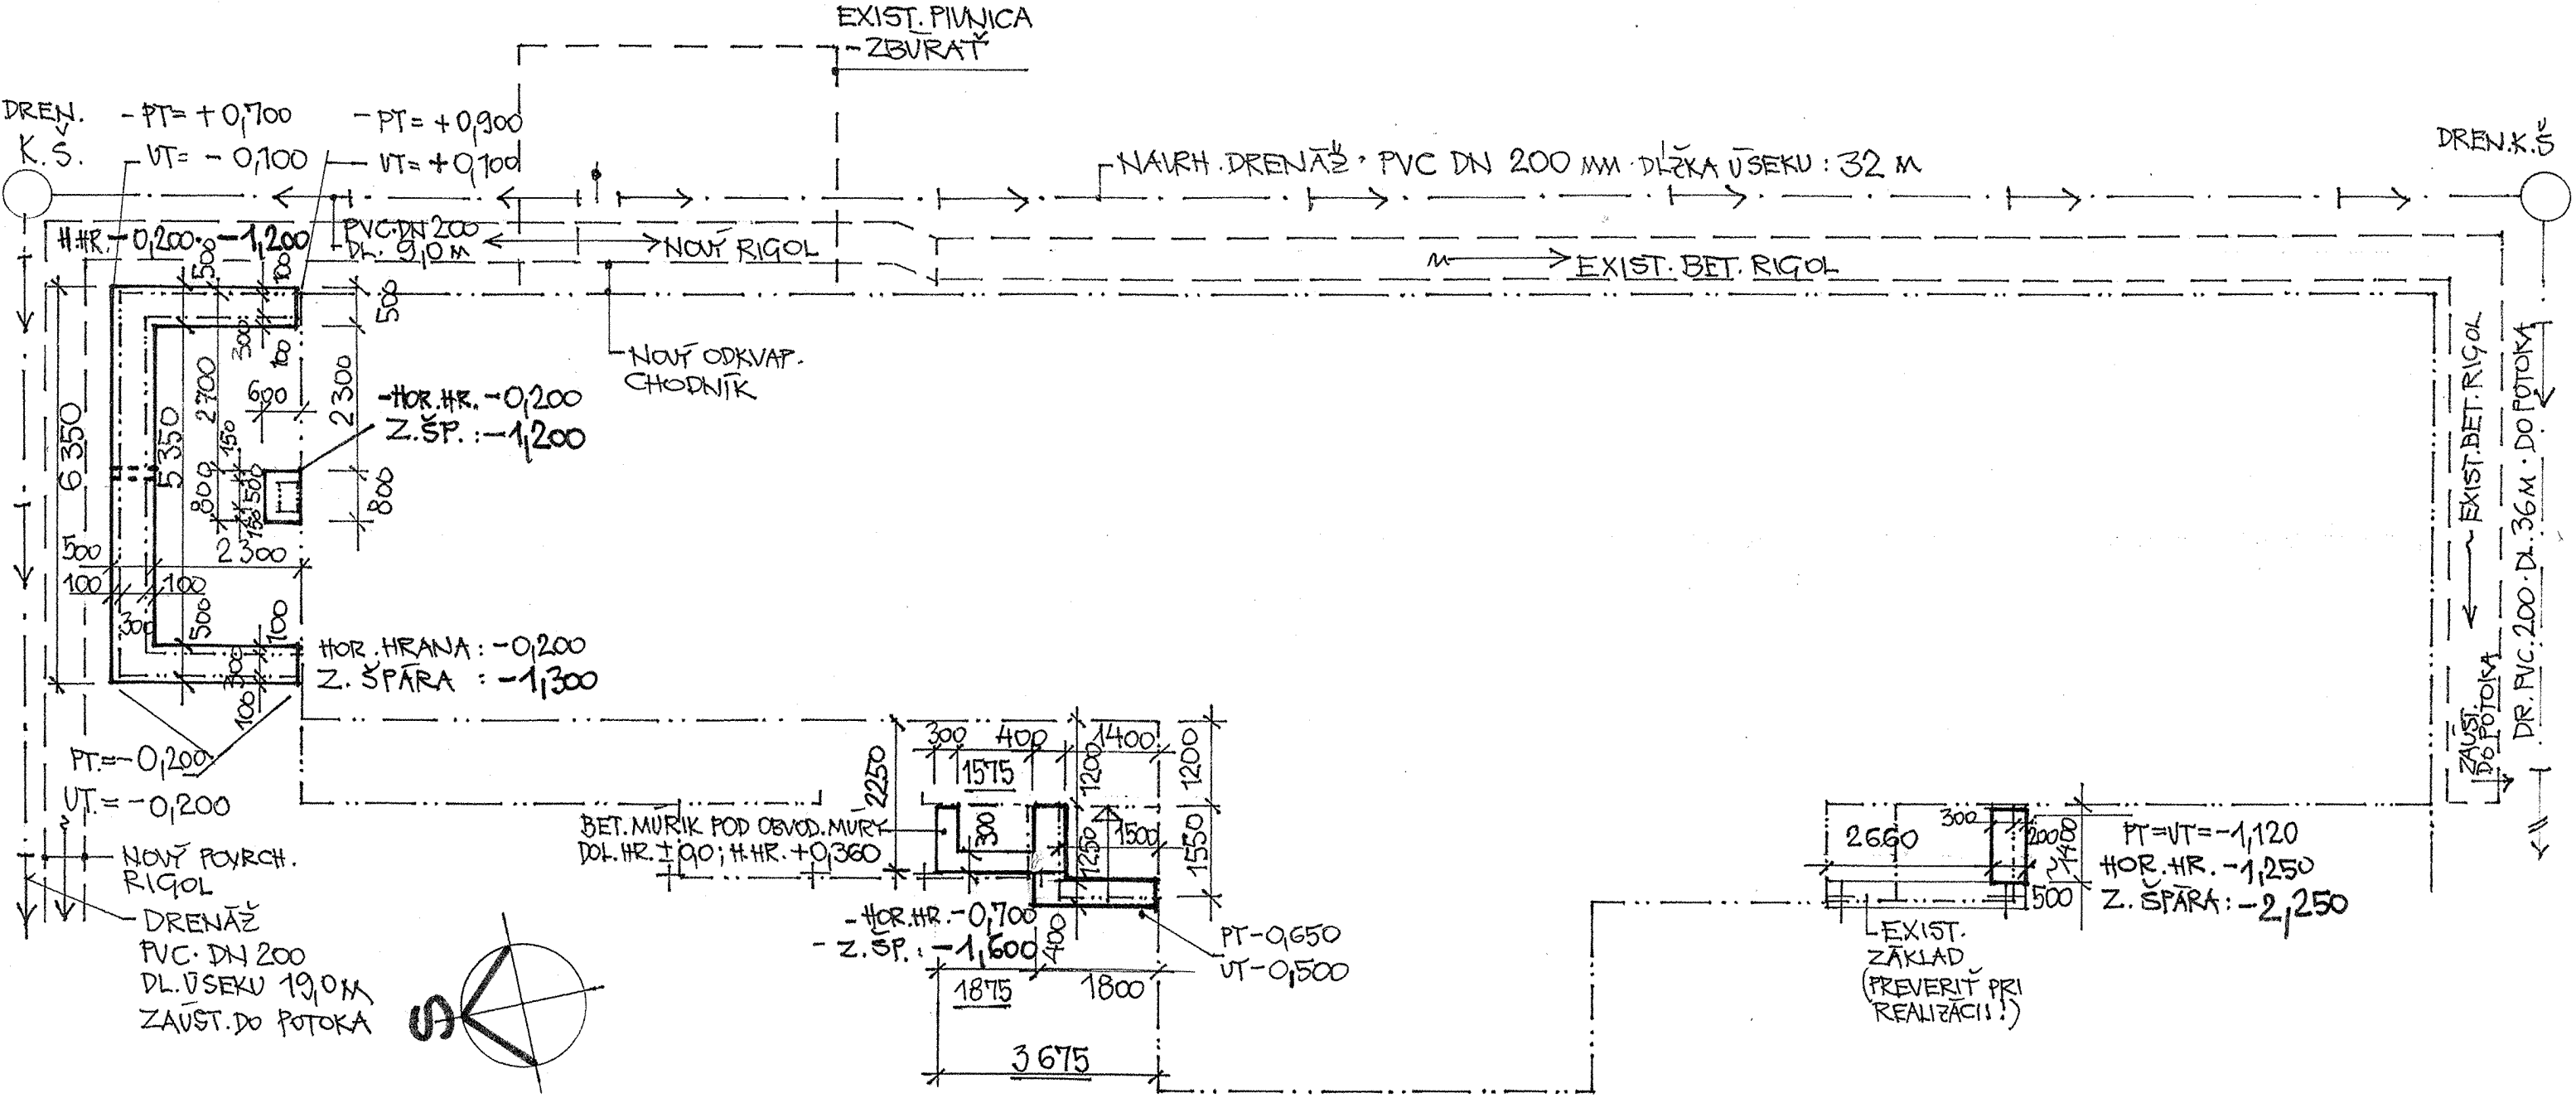

PÔDORYS ZÁKLADOV · M. 1 : 100.

INVESTOR:	**OBEC Revúcka Lehota**	STUPEŇ: **PD PRE OHL, SP**
ZODP.PROJEKTANT:	**ING. MARIÁN SVRČOK, Banská Bystrica**	DÁTUM: **06.2015**
VYPRACOVAL:	**ING. ARCH. MILOŠ HANUS, Banská Bystrica**	MIERKA: **1: 100**
NÁZOV: **REKONŠTRUKCIA DOMU SMÚTKU V OBCI REVÚCKA LEHOTA**		Č. VÝKRESU: **5**
ČASŤ:	**ARCHITEKTÚRA (C)**	
OBSAH VÝKRESU:	**PÔDORYS ZÁKLADOV – NÁVRH**	