


TABUĽKA MIESTNOSTÍ A PRIESTOROV 1. NP – NÁVRH

OZN. NA VÝKR.	NÁZOV MIESTNOSTI - PRIESTORU	PLOCH A V M ²	ÚPRAVY POVRCHOV			
			PODLAHY	STĚNY	STROPY	
101	SCHODY A PODESTA DO OBRADNEJ ČASTI	10,23	KAMEN DLAŽBA	1 EXTERIÉR	2 EXTERIÉR	3
102	PREDIEŇ OBRADNEJ MIESTNOSTI	16,10	KAMEN DLAŽBA	1 OMIETKA V	1 OMIETKA V	1
103	OBRADNÁ MIESTNOSŤ	73,70	KAMEN DLAŽBA	1 OMIETKA V	2 OMIETKA V	1
104	CHLADIAREŇ	19,60	KAMEN DLAŽBA	1 OMIETKA V	2 OMIETKA V	1
105	MIESTNOSŤ OBRADNIKA	14,70	BETÓN ROBEREC	2 OMIETKA V	2 SADROKART.	3
106	PRIRUČNÝ SKLAD PRE OBRADY	5,61	DLAŽBA	3 OMIETKA V	3 SADROKART.	3
107	WC MUŽI	3,11	DLAŽBA	1 OMIETKA V + KER. OBKLAD	1 SADROKART.	3
107a	WC ŽENY	2,90	DLAŽBA	1 OMIETKA V + KER. OBKLAD	1 SADROKART.	4
108	PREDIEŇ WC MUŽI	1,00	DLAŽBA	4 OMIETKA V + KER. OBKLAD	4 SADROKART.	4
108a	PREDIEŇ WC ŽENY	1,16	DLAŽBA	4 OMIETKA V + KER. OBKLAD	4 SADROKART.	4
109	MIESTNOSŤ SO SCHODMI NA PÔD	5,10	DLAŽBA	3 OMIETKA V + KER. OBKLAD	3 SADROKART.	3
111	VONKAJŠÍ GANG A SCHODY	12,70	DLAŽBA	3 EXTERIÉR	3 EXTERIÉR	3
111a	SPOLOČNÁ PREDIEŇ WC	2,03	DLAŽBA	3 OMIETKA	4 SADROKART.	3
111b	ŠATŇA A HYG. ZARIADENIE	3,60	DLAŽBA	3 OMIETKA + KER. OBKLAD	4 SADROKART.	4
111c	VONKAJŠIE SCHODY A PODESTA	4,03	DLAŽBA	3 EXTERIÉR	3 EXTERIÉR	3
112	SKLAD PRE POHREBNÝ VOZÍK	13,30	BET. PODLAHA	4 OMIETKA	4 SADROKART.	4
113	SCHODY A PODESTA DO SPOLOČENSKEJ MIESTNOSTI	4,40	DLAŽBA	4 EXTERIÉR	3 EXTERIÉR	3
114	PREDIEŇ SPOLOČENSKEJ MIESTNOSTI	8,90	DLAŽBA	1 OMIETKA	1 OMIETKA	1
115	SPOLOČENSKÁ MIESTNOSŤ	63,70	DREVENÉ PARKETY	1 OMIETKA	1 SADROKART.	3
116	KUCHYNKA – VÝDAJ STRAVY	11,60	DLAŽBA	1 OMIETKA + KER. OBKLAD	1 OMIETKA	1

LEGENDA K ÚPRAVÁM POVRCHOV:

- 1 ZOSTÁVA PŮVODNÝ POVRCH S LOKÁLNOU SANACIOU V POŠKODENÝCH MIESTACH
- 2 NUTNÁ OPRAVA, SANÁCIA VÄČŠIEHO ROZSAHU (30 – 50 %)
- 3 NUTNÁ VÝMENA CELEHO POVRCHU
- 4 NOVÉ POVRCHY NA NOVÝCH KONŠTRUKCIÁCH

INVESTOR:	OBEC Revúcka Lehota	STUPEŇ: PD PRE OHL, SP
ZODP. PROJEKTANT:	ING. MARIÁN SVRČOK, Banská Bystrica	DATUM: 06.2015
VYPRACOVAL:	ING. ARCH. MILOŠ HANUS, Banská Bystrica	MIERKA: 1: 50
NÁZOV:	REKONŠTRUKCIA DOMU SMÚTKU V OBCI REVÚCKA LEHOTA	
ČASŤ:	ARCHITEKTÚRA (C)	
OBSAH VÝKRESU:	PÓDORYS 1. NP – NÁVRH	
		6

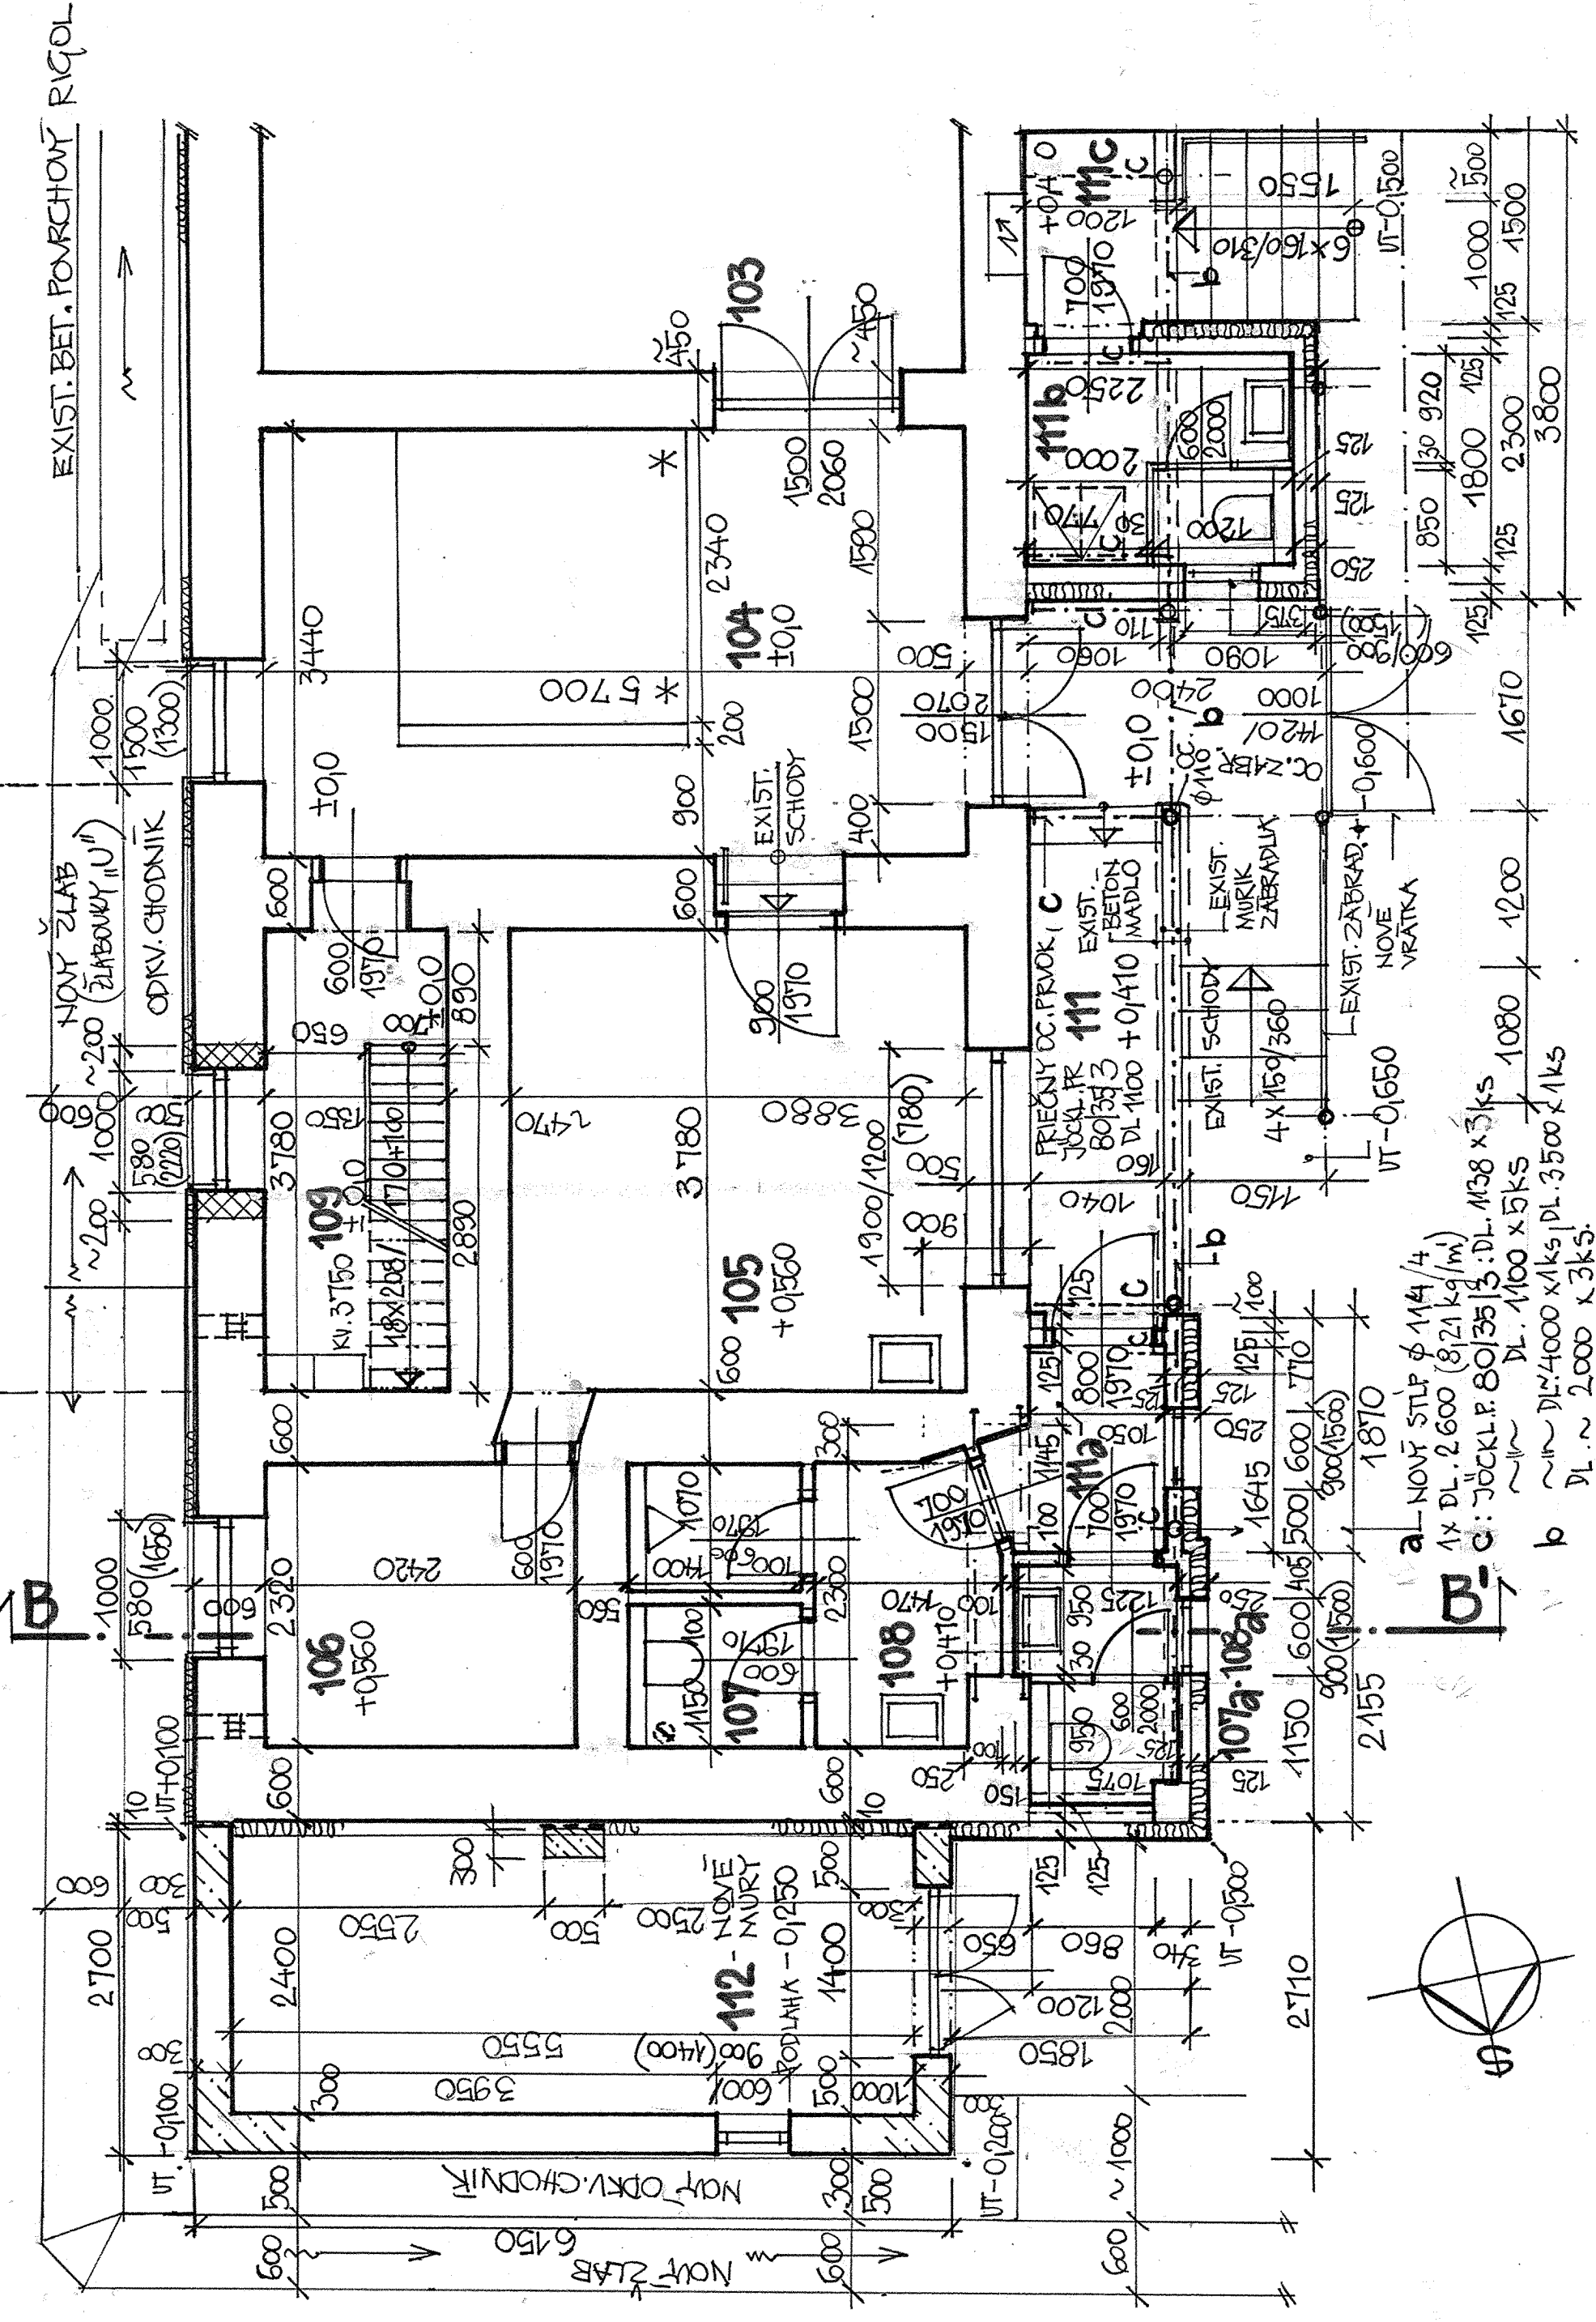

PÔDORYS 1. NP - M. 1:50 - NÁVRH