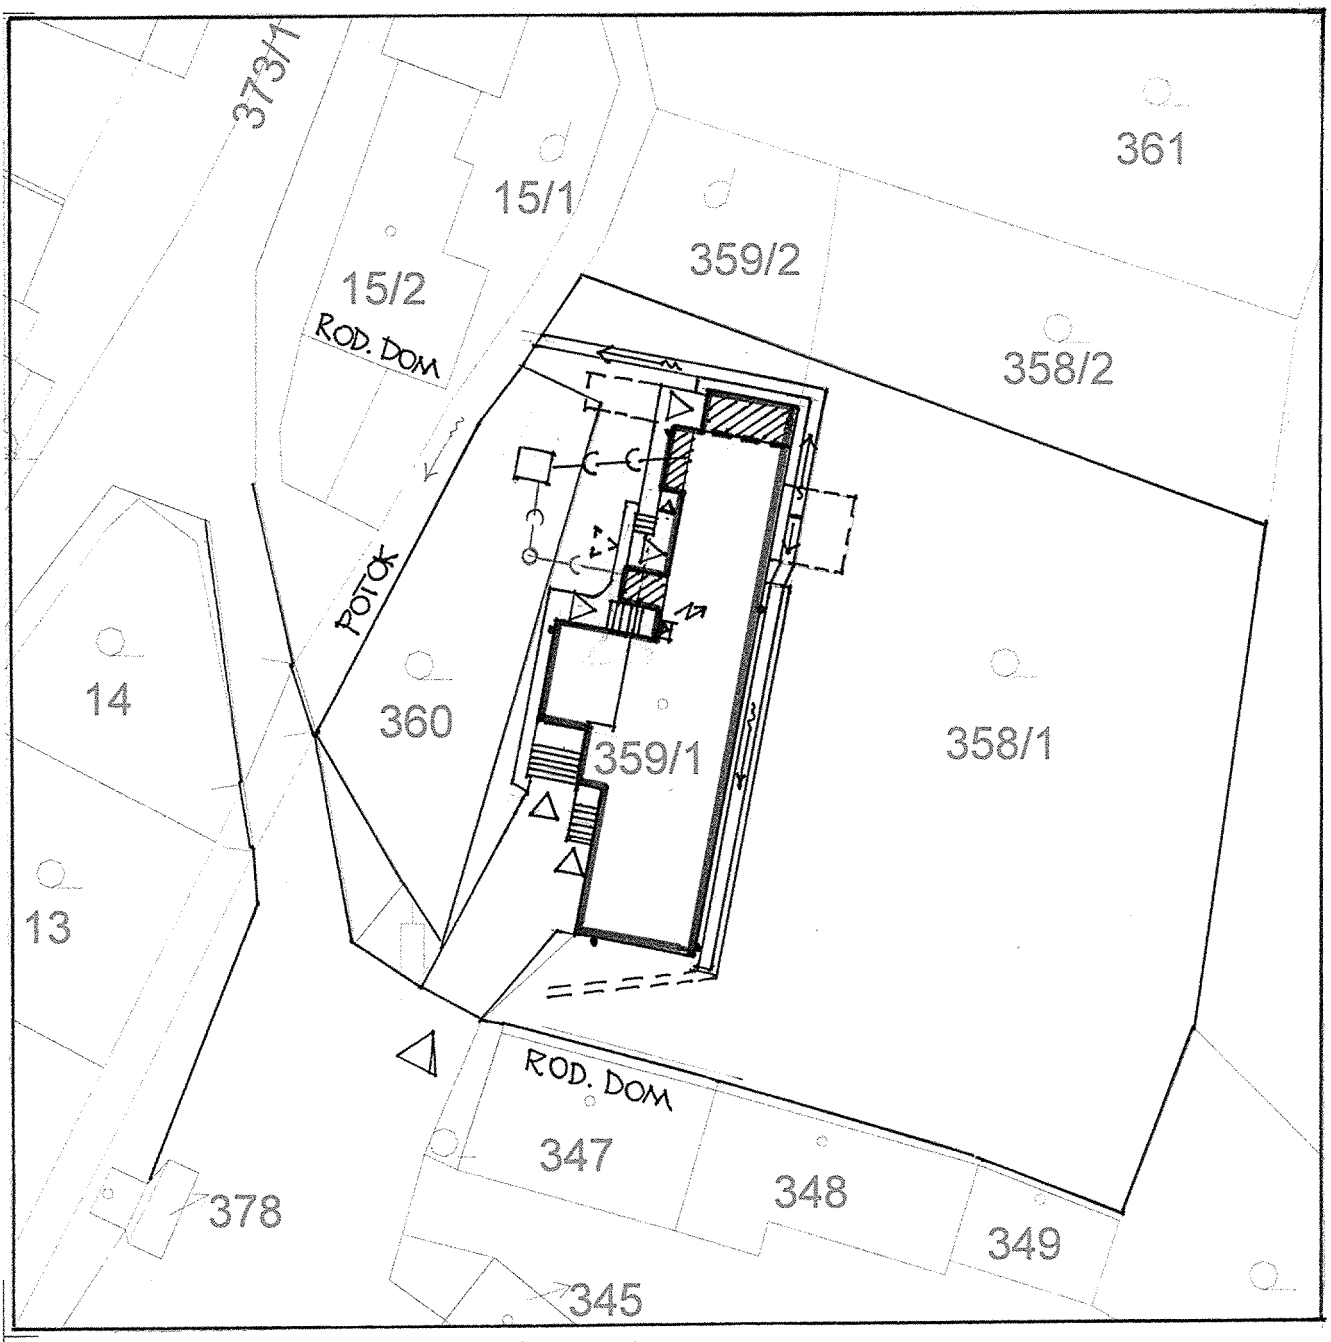

INVESTOR:	OBEC Revúcka Lehota	STUPEŇ: PD PRE OHL, SP
ZODP.PROJEKTANT:	ING. MARIÁN SVRČOK, Banská Bystrica	DÁTUM: 06.2015
VYPRACOVAL:	ING. ARCH. MILOŠ HANUS, Banská Bystrica	MIERKA: 1:500
NÁZOV: **REKONŠTRUKCIA DOMU SMÚTKU V OBCI REVÚCKA LEHOTA**		Č. VÝKRESU: **C1**
ČASŤ:	ARCHITEKTÚRA (C)	
OBSAH VÝKRESU:	CELKOVÁ SITUÁCIA STAVBY	