




POHLAD PREDNY

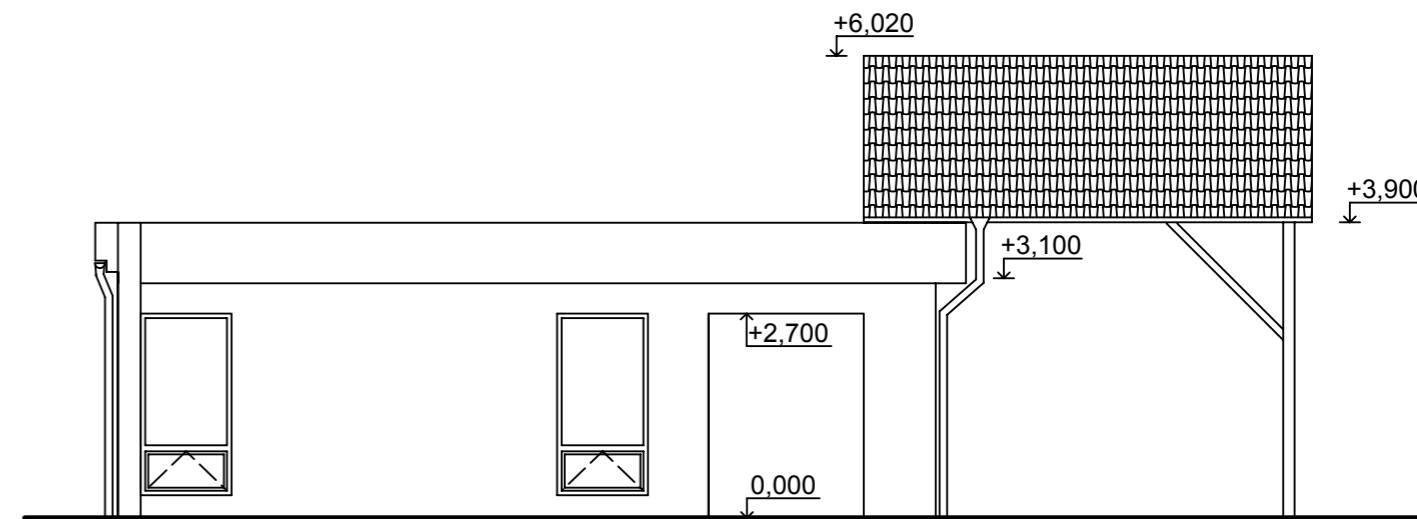

POHLAD BOČNY

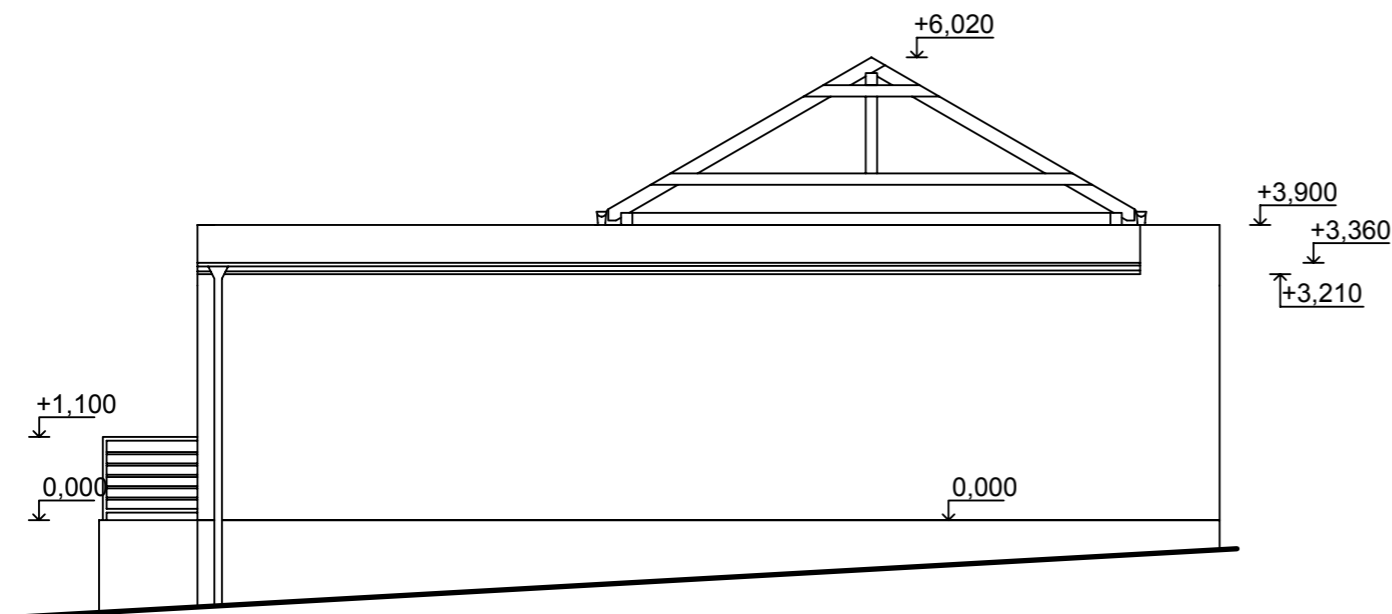

POHLAD ZADNY

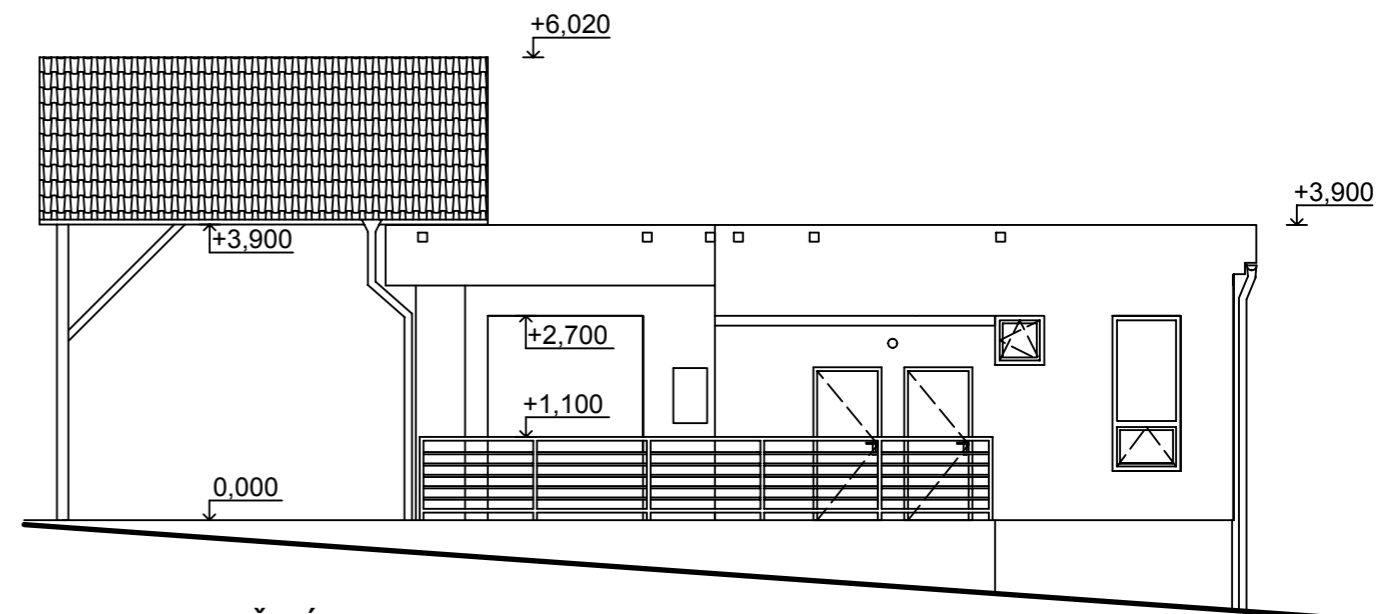

POHLAD BOČNY

POZNÁMKY:

- VŠETKY NEJASNOSTI KONZULTOVAŤ S GENERÁLNÝM PROJEKTANTOM
- PRESNÉ VELKOSTI OKIEN A DVERÍ, TAKTIEŽ ZÁRUBNÍ, RÁMOV A SPOJOVACÍCH (NOSNÝCH) SYSTÉMOV BUDÚ ŠPECIFIKOVANÉ VYROBCOM (DODÁVATELSKOU FIRMOU)
- PRED REALIZÁCIOU ROZMERY PREKONTROLOVAŤ NA STAVBE
- PRI NEŠPECIFIKOVANÍ KRITÉRIÍ , VLASTNOSTÍ A POSTUPOV JE NUTNÉ DODRŽAŤ ZÁKONY, VZN, TECHNICKÉ NORMY A PREDPISY.
- PRI VÝSTAVBE JE NUTNÉ DODRŽAŤ VŠETKY PREDPISY A ŠPECIFIKÁCIE PODLA NARIADENÍ VÝROBCOV STAVEBNÝCH MATERIÁLOV A PRVKOV, KTORÉ NIE SÚ V PROJEKTE BLIŽŠIE ŠPECIFIKOVANÉ.

ZODP. PROJEKTANT	Ing. LUBOMÍR CANDRÁK	Ing. LUBOMÍR CANDRÁK, aut.stav.inž.,C-PROJEKT HVIEZDOSLAVOVA 4 953 01 Zlaté Moravce	
VYPRACOVAL	Ing. PETER CANDRÁK		
INVESTOR	OBEC ŠTITÁRE		
STAVBA		FORMÁT	2xA4
DOM SMÚTKU - REKONŠTRUKCIA		DÁTUM	11/2015
		MIERKA	1:100
		STUPEŇ	PSP
PREDMET VÝKRESU		PROFESIA	Č. VÝKRESU
POHLADY - PÔVODNÝ STAV		ARCH	4