




POHLAD PREDNÝ

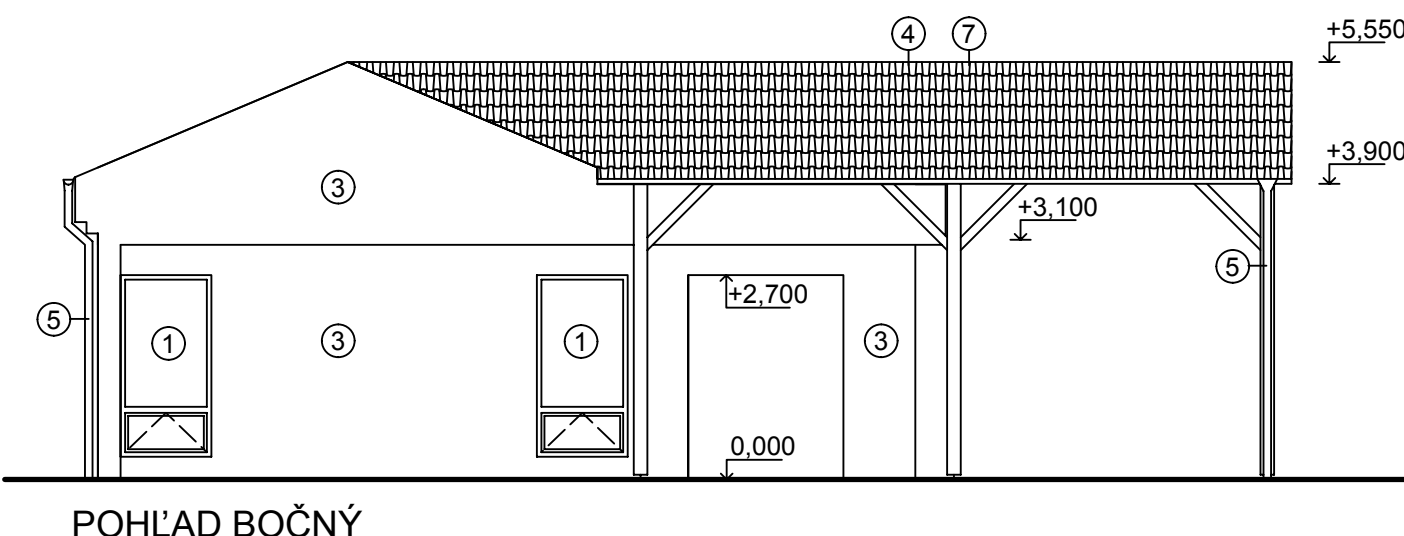

POHLAD BOČNÝ

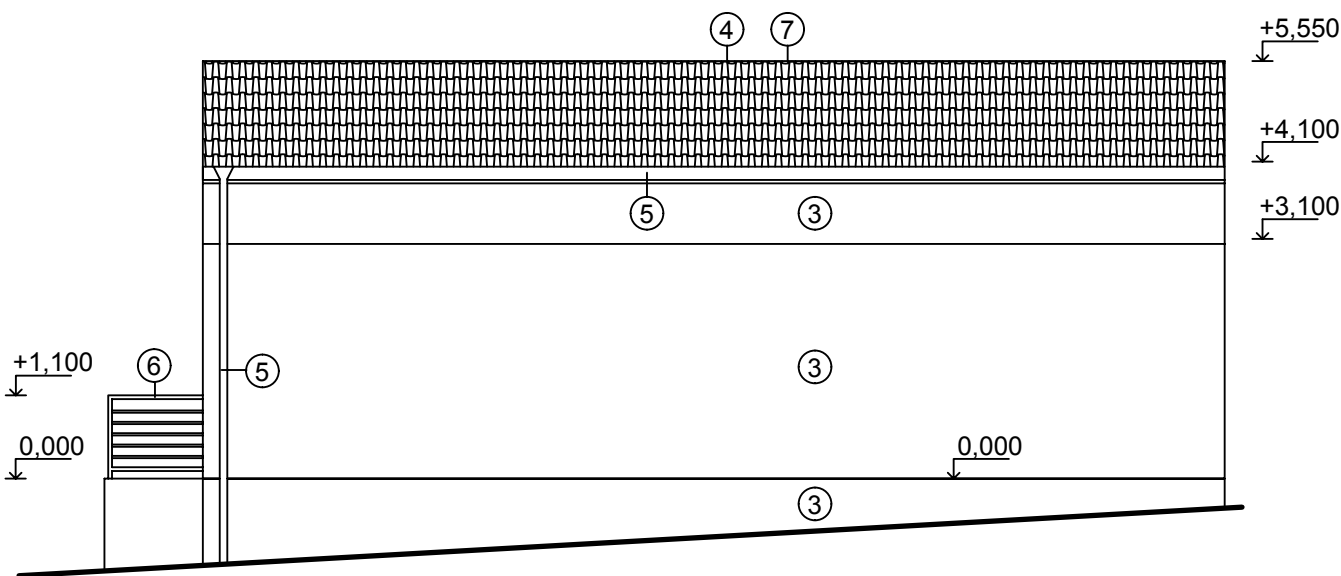

POHLAD ZADNÝ

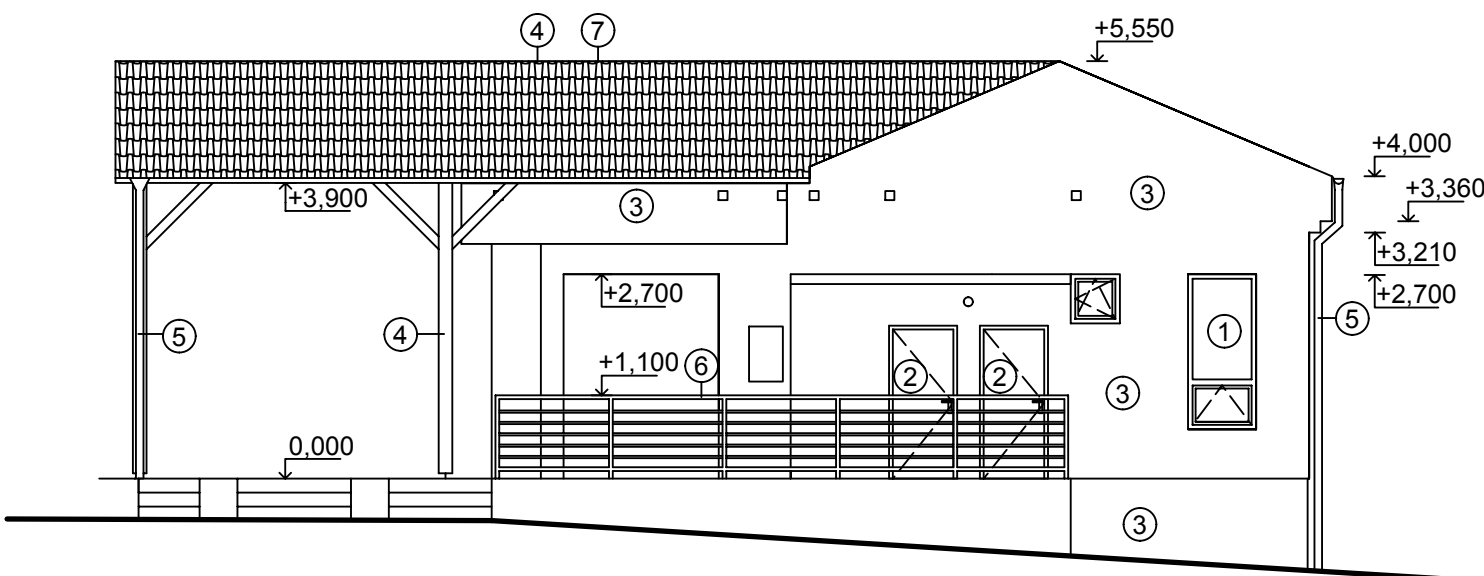

POHLAD BOČNÝ

## LEGENDA

- ① VÝMENA EXISTUJÚCICH OKIEN ZA NOVÉ PLASTOVÉ
- ② VÝMENA EXISTUJÚCICH DVERÍ ZA NOVÉ PLASTOVÉ
- ③ KONTAKTNÝ ZATEPLOVACÍ SYSTÉM ETICS
- ④ NOVÝ DREVENÝ PRÍSTREŠOK
- ⑤ VÝMENA KLAMPIARSKYCH PRVKOV ZA NOVÉ
- ⑥ VÝMENA ZÁBRADLIA ZA NOVÉ, VÝŠKA 1100 mm
- ⑦ NOVÁ PLECHOVÁ KRYTINA STRECHY
- ⑧ VÝMENA STARÝCH DLAŽIEB ZA NOVÉ
- ⑨ VÝMENA KOVOVÝCH ZÁRUBNÍ ZA NOVÉ, OBLOŽKOVÉ Z MDF
- ⑩ VÝMENA STARÝCH DVERÍ ZA NOVÉ
- ⑪ VÝMENA ELEKTROINŠTALÁCIE, ZASUVIEK, VYPÍNAČOV, SVIETIDIEL
- ⑫ VÝMENA STAREJ SANITY ZA NOVÉ

## POZNÁMKY:

- VŠETKY NEJASNOSTI KONZULTOVAŤ S GENERÁLNYM PROJEKTANTOM
- PRESNÉ VELKOSTI OKIEN A DVERÍ, TAKTIEŽ ZÁRUBNÍ, RÁMOV A SPOJOVACÍCH (NOSNÝCH) SYSTÉMOV BUDÚ ŠPECIFIKOVANÉ VYROBCOM (DODÁVATELSKOU FIRMOU)
- PRED REALIZÁCIOU ROZMERY PREKONTROLOVAŤ NA STAVBE
- PRI NEŠPECIFIKOVANÍ KRITÉRIÍ , VLASTNOSTÍ A POSTUPOV JE NUTNÉ DODRŽAŤ ZÁKONY, VZN, TECHNICKÉ NORMY A PREDPISY.
- PRI VÝSTAVBE JE NUTNÉ DODRŽAŤ VŠETKY PREDPISY A ŠPECIFIKÁCIE PODLA NARIADENÍ VÝROBCOV STAVEBNÝCH MATERIÁLOV A PRVKOV, KTORÉ NIE SÚ V PROJEKTE BLIŽŠIE ŠPECIFIKOVANÉ.

ZODP. PROJEKTANT	Ing. ĽUBOMÍR CANDRÁK	Ing. ĽUBOMÍR CANDRÁK, aut.stav.inž.,C-PROJEKT HVIEZDOSLAVOVA 4 953 01 Zlaté Moravce	
VYPRACOVAL	Ing. PETER CANDRÁK		
INVESTOR	OBEC ŠTITÁRE		
STAVBA		FORMÁT	2xA4
DOM SMÚTKU - REKONŠTRUKCIA		DÁTUM	11/2015
		MIERKA	1:100
		STUPEŇ	PSP
PREDMET VÝKRESU		PROFESIA	Č. VÝKRESU
POHLADY - NOVÝ STAV		ARCH	4