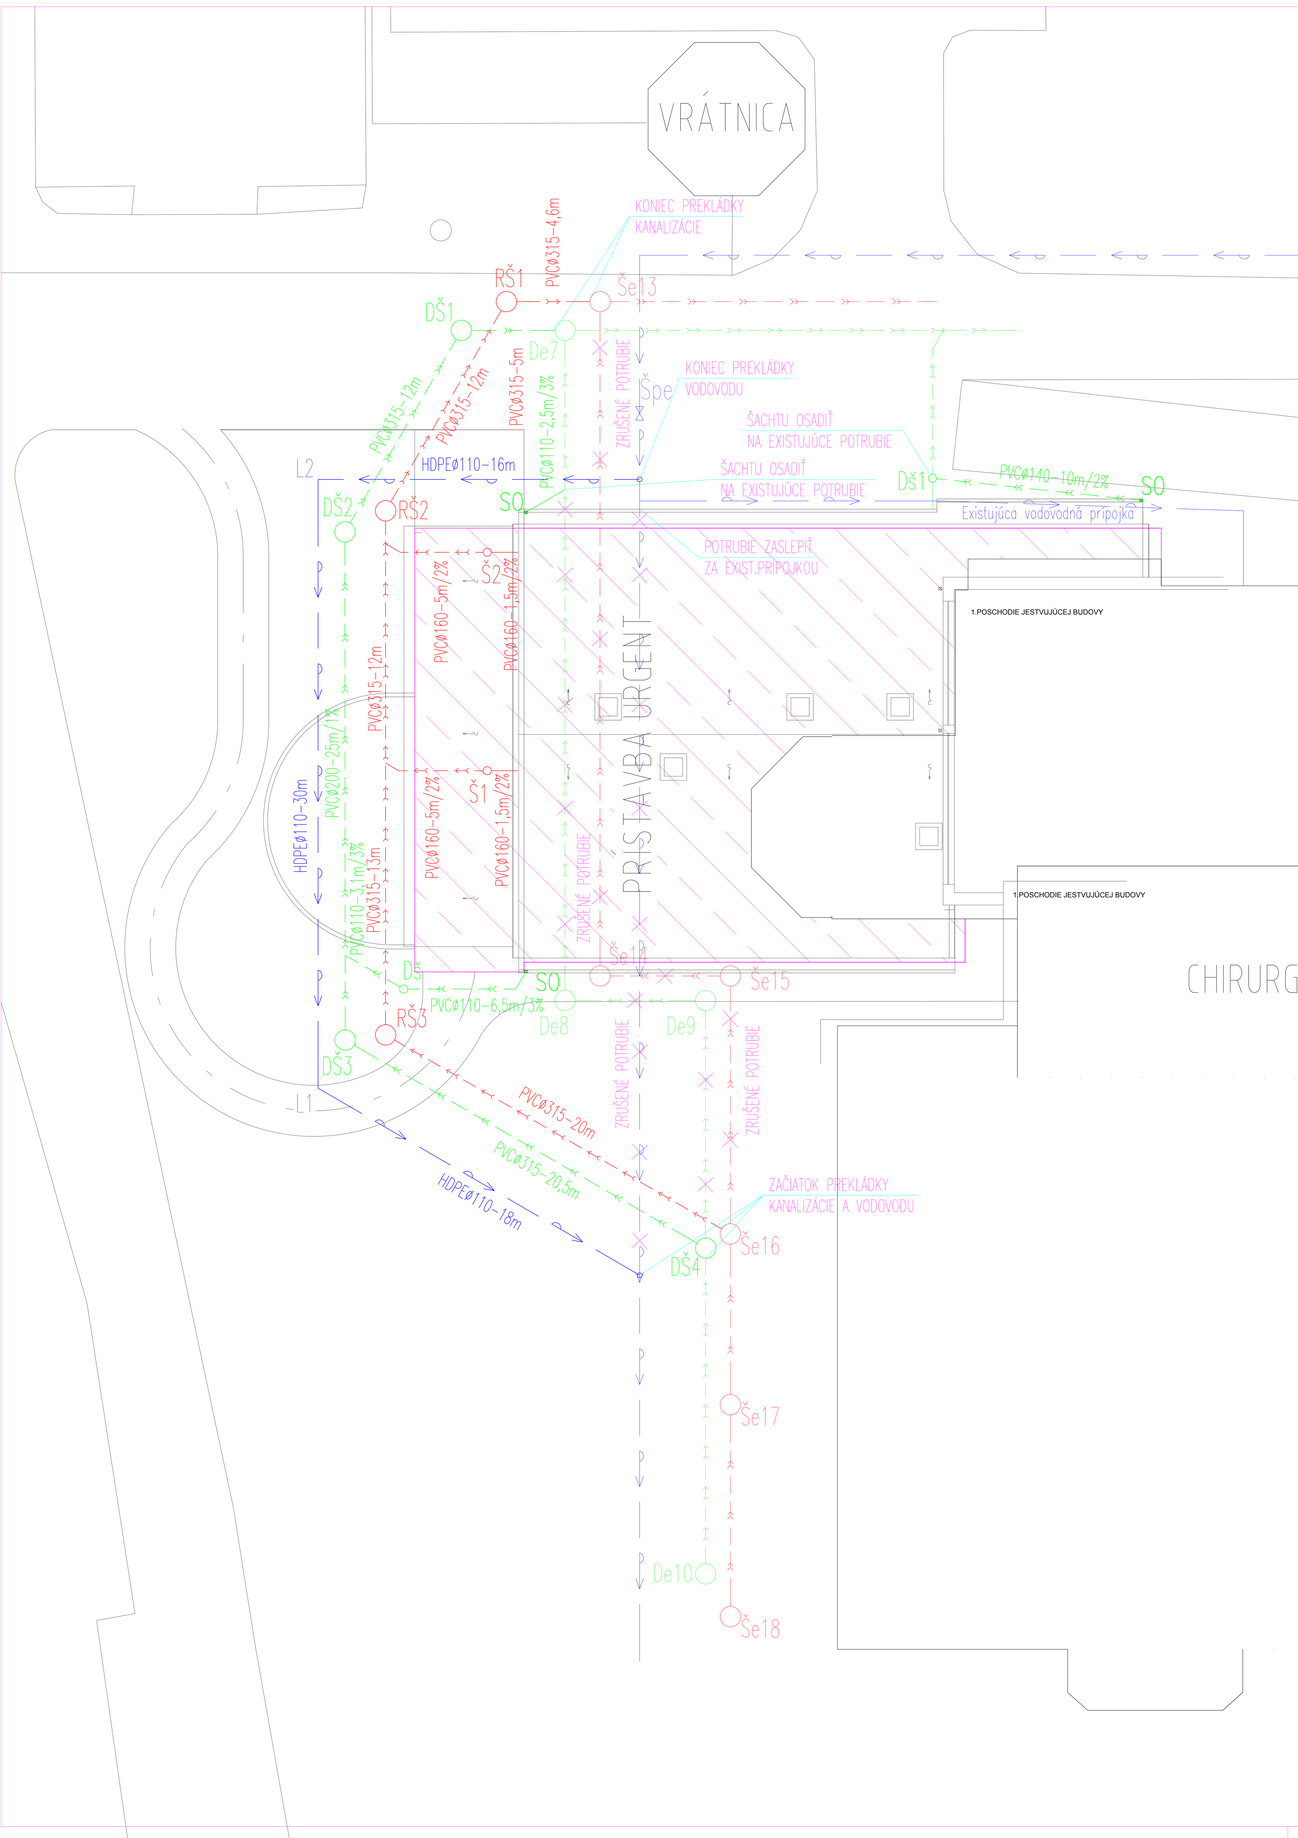

LEGENDA

- POTRUBIE POLYETYLÉNOVÉ TLAKOVÉ – POŽIARNY VODOVOD
- Špe EXISTUJÚCI UZÁVER so zemnou súpravou
- POTRUBIE KANALIZAČNÉ PVC – SPLAŠKOVÁ KANALIZÁCIA
- Š PLASTOVÁ KANALIZAČNÁ ŠACHTA DN400
- RŠ REVÍZNA KANALIZAČNÁ ŠACHTA DN1000
- POTRUBIE KANALIZAČNÉ PVC – DAŽĎOVÁ KANALIZÁCIA
- Dš PLASTOVÁ KANALIZAČNÁ ŠACHTA DN400
- DŠ REVÍZNA KANALIZAČNÁ ŠACHTA DN1000
- SO STREŠNÝ ODPAD S LAPAČOM SPLAVENÍN

CHIRURGICKÝ PAVILÓN JESTVUJÚCA ČASŤ

revision/zmeny :

date/dátum	revision/zmena	vypracoval/elaborated by	kontroloval/checked by

proffesion/profesia :

VYPRACOVAL: ELABORATED BY:	Ing.Peter MEĎVEĎ	Žilina Projekt, s.r.o. Karpatská 8402/9A, 010 08 Žilina e-mail: zilinaprojekt@zilinaprojekt.sk web: www.zilinaprojekt.sk mobil: 0905 560 242
ZODPOVEDNÝ PROJEKTANT: RESP.PROJECT ENGINEER:	Valéria PONECHALOVÁ	
KONTROLOVAL: CHECKED BY:	Martin MATUŠEK	
STUPEŇ: LEVEL:	PROJEKT PRE STAVEBNÉ POVOLENIE — ZÁK. ČÍSLO: 148–15–ZP	ZDRAVOTECHNIKA

general designer/generálny projektant :

HLAVNÝ PROJEKTANT: PROJECT MANAGER:	Ing. ZUZANA ŠPARCOVÁ	AUTOR: AUTHOR:	MARTA BABÍKOVÁ
INVESTOR: INVESTOR:	ŽSK, KOMENSKÉHO 48, ŽILINA v správe LNsP, PALÚČANSKÁ 25, LIPTOVSKÝ MIKULÁŠ		
PARCELA: PARCEL OF LAND:		MIESTO STAVBY: LOCATION BUILDING:	Liptovský Mikuláš
PROJEKT: PROJECT:	Stavebné úpravy a prístavba LNsP, Liptovský Mikuláš - pre zriadenie urgentného príjmu	MIERKA: SCALE:	1:300
OBJEKT: OBJECT:	SO 01 URGENTNÝ PRÍJEM	DÁTUM: DATE:	09/2015
OBSAH VÝKRESU: NAME DESIGN:	SITUÁCIA	FORMÁT: FORMAT:	2 A4
		ZÁK. ČÍSLO: PROJECT No.:	148–15–ZP
		ČÍSLO VÝKRESU: DRAWING No.:	VH–01

POZDĹŽNY PROFIL SPLAŠKOVEJ KANALIZÁCIE

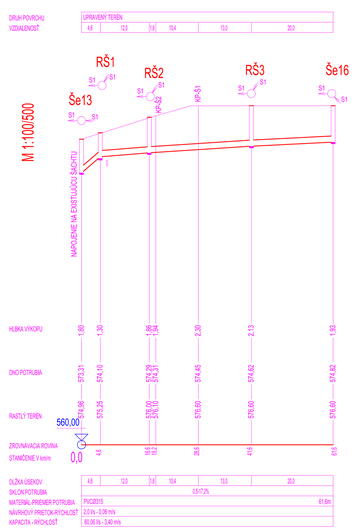

revision/zmeny :

date/dátum	revision/zmena	vypracoval/elaborated by	kontroloval/checked by

proffesion/profesia :

VYPRACOVAL: ELABORATED BY:	Ing.Peter MEĎVEĎ	Žilina Projekt, s.r.o. Karpatská 8402/9A, 010 08 Žilina e-mail: zilinaprojekt@zilinaprojekt.sk web: www.zilinaprojekt.sk mobil: 0905 560 242
ZODPOVEDNÝ PROJEKTANT: RESP.PROJECT ENGINEER:	Valéria PONECHALOVÁ	
KONTROLOVAL: CHECKED BY:	Martin MATUŠEK	
STUPEŇ: LEVEL:	PROJEKT PRE STAVEBNÉ POVOLENIE — ZÁK. ČÍSLO: 148–15–ZP	ZDRAVOTECHNIKA

general designer/generálny projektant :

HLAVNÝ PROJEKTANT: PROJECT MANAGER:	Ing. ZUZANA ŠPARCOVÁ	AUTOR: AUTHOR:	MARTA BABÍKOVÁ
INVESTOR: INVESTOR:	ŽSK, KOMENSKÉHO 48, ŽILINA v správe LNsP, PALÚČANSKÁ 25, LIPTOVSKÝ MIKULÁŠ		
PARCELA: PARCEL OF LAND:		MIESTO STAVBY: LOCATION BUILDING:	Liptovský Mikuláš
PROJEKT: PROJECT:	Stavebné úpravy a prístavba LNsP, Liptovský Mikuláš - pre zriadenie urgentného príjmu	MIERKA: SCALE:	1:100/500
OBJEKT: OBJECT:	SO 01 URGENTNÝ PRÍJEM	DÁTUM: DATE:	09/2015
OBSAH VÝKRESU: NAME DESIGN:	POZDĹŽNY PROFIL SPLAŠKOVEJ KANALIZÁCIE	FORMÁT: FORMAT:	2 A4
		ZÁK. ČÍSLO: PROJECT No.:	148–15–ZP
		ČÍSLO VÝKRESU: DRAWING No.:	VH–03

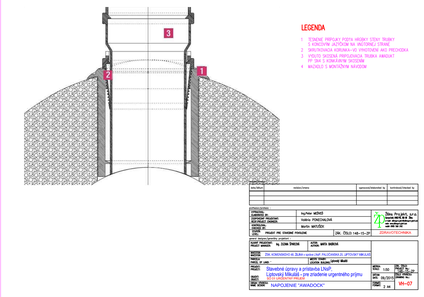

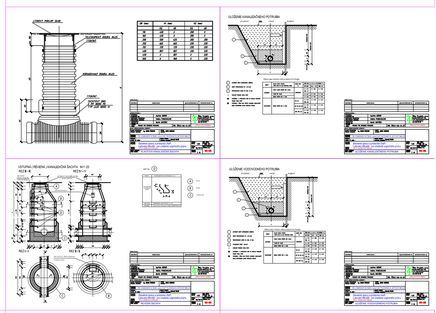

POZDĹŽNY PROFIL VODOVODU

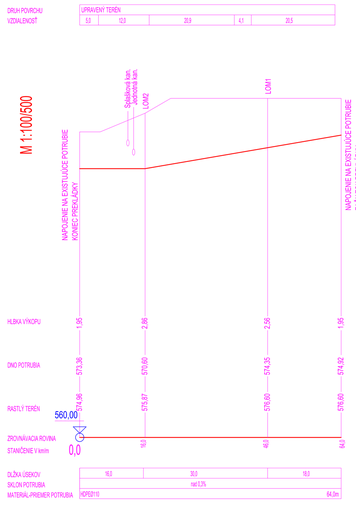

revision/zmeny :

date/dátum	revision/zmena	vypracoval/elaborated by	kontroloval/checked by

proffesion/profesia :

VYPRACOVAL: ELABORATED BY:	Ing.Peter MEĎVEĎ	Žilina Projekt, s.r.o. Karpatská 8402/9A, 010 08 Žilina e-mail: zilinaprojekt@zilinaprojekt.sk web: www.zilinaprojekt.sk mobil: 0905 560 242
ZODPOVEDNÝ PROJEKTANT: RESP.PROJECT ENGINEER:	Valéria PONECHALOVÁ	
KONTROLOVAL: CHECKED BY:	Martin MATUŠEK	
STUPEŇ: LEVEL:	PROJEKT PRE STAVEBNÉ POVOLENIE — ZÁK. ČÍSLO: 148–15–ZP	ZDRAVOTECHNIKA

general designer/generálny projektant :

HLAVNÝ PROJEKTANT: PROJECT MANAGER:	Ing. ZUZANA ŠPARCOVÁ	AUTOR: AUTHOR:	MARTA BABÍKOVÁ
INVESTOR: INVESTOR:	ŽSK, KOMENSKÉHO 48, ŽILINA v správe LNsP, PALÚČANSKÁ 25, LIPTOVSKÝ MIKULÁŠ		
PARCELA: PARCEL OF LAND:		MIESTO STAVBY: LOCATION BUILDING:	Liptovský Mikuláš
PROJEKT: PROJECT:	Stavebné úpravy a prístavba LNsP, Liptovský Mikuláš - pre zriadenie urgentného príjmu	MIERKA: SCALE:	1:100/500
OBJEKT: OBJECT:	SO 01 URGENTNÝ PRÍJEM	DÁTUM: DATE:	09/2015
OBSAH VÝKRESU: NAME DESIGN:	POZDĹŽNY PROFIL VODOVODU	FORMÁT: FORMAT:	2 A4
		ZÁK. ČÍSLO: PROJECT No.:	148–15–ZP
		ČÍSLO VÝKRESU: DRAWING No.:	VH–02

POZDĹŽNY PROFIL JEDNOTNEJ KANALIZÁCIE

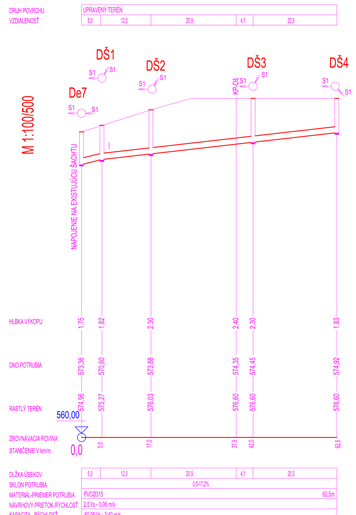

revision/zmeny :

date/dátum	revision/zmena	vypracoval/elaborated by	kontroloval/checked by

proffesion/profesia :

VYPRACOVAL: ELABORATED BY:	Ing.Peter MEĎVEĎ	Žilina Projekt, s.r.o. Karpatská 8402/9A, 010 08 Žilina e-mail: zilinaprojekt@zilinaprojekt.sk web: www.zilinaprojekt.sk mobil: 0905 560 242
ZODPOVEDNÝ PROJEKTANT: RESP.PROJECT ENGINEER:	Valéria PONECHALOVÁ	
KONTROLOVAL: CHECKED BY:	Martin MATUŠEK	
STUPEŇ: LEVEL:	PROJEKT PRE STAVEBNÉ POVOLENIE — ZÁK. ČÍSLO: 148–15–ZP	ZDRAVOTECHNIKA

general designer/generálny projektant :

HLAVNÝ PROJEKTANT: PROJECT MANAGER:	Ing. ZUZANA ŠPARCOVÁ	AUTOR: AUTHOR:	MARTA BABÍKOVÁ
INVESTOR: INVESTOR:	ŽSK, KOMENSKÉHO 48, ŽILINA v správe LNsP, PALÚČANSKÁ 25, LIPTOVSKÝ MIKULÁŠ		
PARCELA: PARCEL OF LAND:		MIESTO STAVBY: LOCATION BUILDING:	Liptovský Mikuláš
PROJEKT: PROJECT:	Stavebné úpravy a prístavba LNsP, Liptovský Mikuláš - pre zriadenie urgentného príjmu	MIERKA: SCALE:	1:100/500
OBJEKT: OBJECT:	SO 01 URGENTNÝ PRÍJEM	DÁTUM: DATE:	09/2015
OBSAH VÝKRESU: NAME DESIGN:	POZDĹŽNY PROFIL JEDNOTNEJ KANALIZÁCIE	FORMÁT: FORMAT:	2 A4
		ZÁK. ČÍSLO: PROJECT No.:	148–15–ZP
		ČÍSLO VÝKRESU: DRAWING No.:	VH–04

Stavebné úpravy a prístavba LNsP,
Liptovský Mikuláš - pre zriadenie urgentného príjmu

KANALIZAČNÁ PRÍPOJKA A PREKLÁDKA KANALIZÁCIE A VODOVODU
TECHNICKÁ SPRÁVA

Stavebné úpravy a prístavba LNsP,
Liptovský Mikuláš - pre zriadenie urgentného príjmu

KANALIZAČNÁ PRÍPOJKA A PREKLÁDKA KANALIZÁCIE A VODOVODU

ZOZNAM PRÍLOH

TEXTOVÁ ČASŤ: 1. TECHNICKÁ SPRÁVA

GRAFICKÁ ČASŤ:
VH-01 SITUÁCIA
VH-02 POZDĹŽNY PROFIL VODOVODU
VH-03 POZDĹŽNY PROFIL SPLAŠKOVEJ KANALIZÁCIE
VH-04 POZDĹŽNY PROFIL JEDNOTNEJ KANALIZÁCIE
VH-05 REVÍZNA ŠACHTA
VH-06 NAPOJENIE "KANADOCK"
VH-07 ULOŽENIE VODOVODNÉHO POTRUBIA
VH-08 ULOŽENIE KANALIZAČNÉHO POTRUBIA