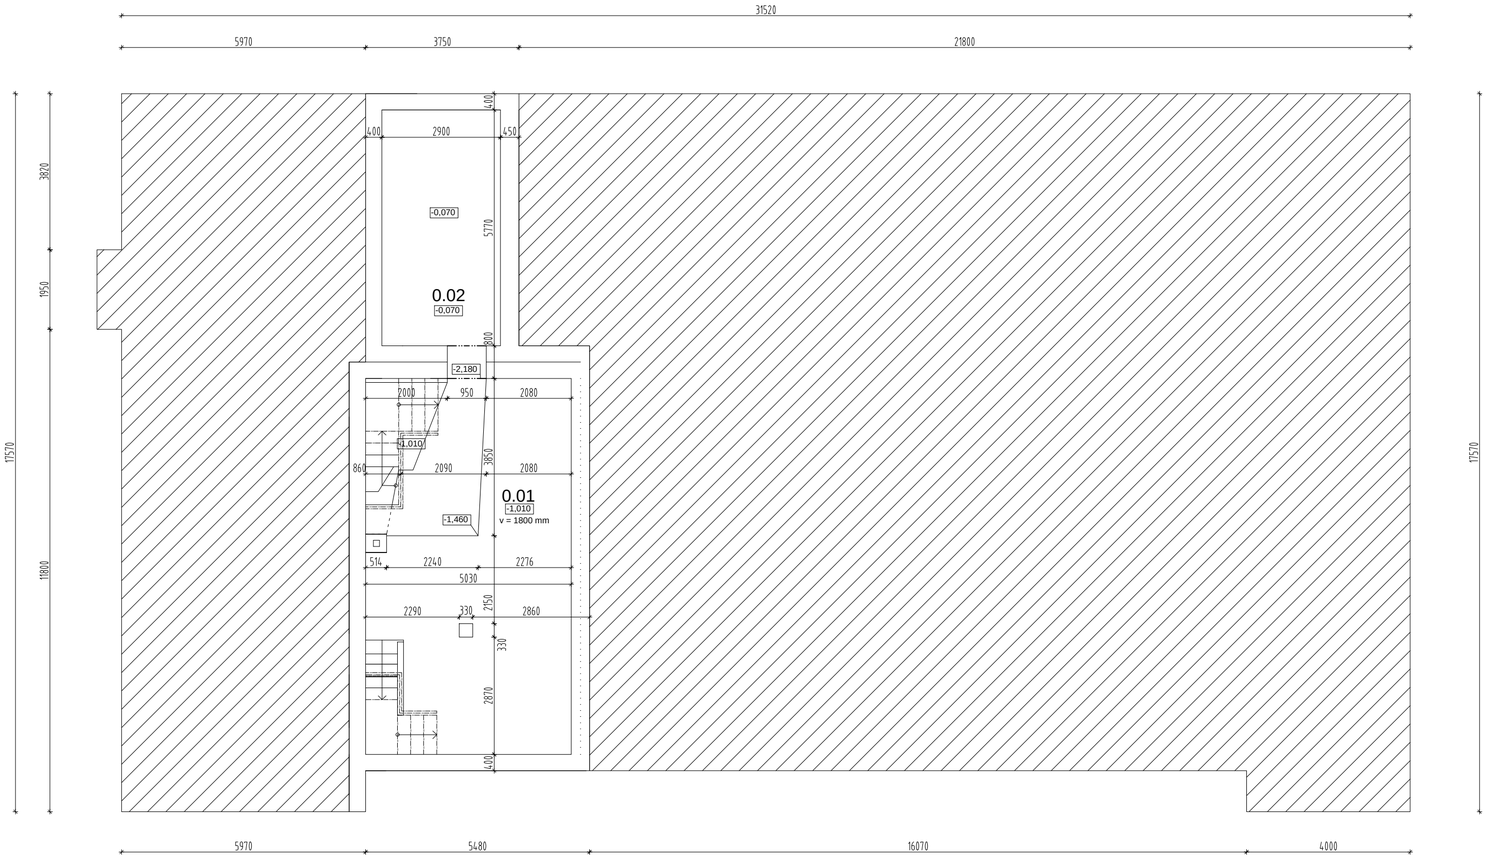

Číslo	Miestnosť	Plocha (m²)	Podlaha	Stena	Poznámka
0.01	KOTOLŇA	46,27	PROTIPRAŠNÝ NÁTER	OMIETKA	-
0.02	SKLAD UHLIA	16,73	PROTIPRAŠNÝ NÁTER	OMIETKA	-
	SPOLU:	63,00			

LEGENDA:

EXISTUJÚCE KONŠTRUKCIE BEZ ROZLÍŠENIA

EXISTUJÚCE KONŠTRUKCIE ZO ŽELEZOBETÓNU

EXISTUJÚCI ODKVAPOVÝ CHODNÍK, SPEVNENÉ PLOCHY

ZASTREŠENIE - EXISTUJÚCE KONŠTRUKCIE

ZÁKLADOVÉ PÁSY A PATKY NEBOLO MOŽNÉ POSÚDIŤ

POZNÁMKA:

- PRI REALIZÁCII POSTUPOVAŤ V SÚLADE S PLATNÝMI STN A EN
- VŠETKY ROZMERY KONTROLOVAŤ NA STAVBE. STAVEBNÉ ÚPRAVY KOORDINOVAŤ S VÝKRESMI JEDNOTLIVÝCH PROFESIÍ.
- KÓTOVANIE VONKAJŠÍCH ROZMEROV OBJEKTU SA VZŤAHUJE NA NEZATEPLENÉ STAVEBNÉ KONŠTRUKCIE.
- VŠETKY STENY – SÚ ZAKRESLENÉ VRÁTANE OMIETOK
- SPEVNENÉ PLOCHY, KTORÉ SÚ V KONTAKTE S OBVODOVÝMI KONŠTRUKCIAMI OBJEKTU, SPÁDOVAŤ SMEROM OD OBJEKTU.
- PRE PRESNÉ HRÚBKY TEPELNÝCH IZOLÁCIÍ VIĎ PRÍSLUŠNÉ PÔDORYSY A REZY.
- POUŽIŤ KZS, A RIADIŤ SA ŠTANDARDNÝMI DETAILMI VÝROBCU.
- PRE UZAVRETIE DILATAČNÝCH ŠPÁR VO FASÁDNOM ZATEPLOVACOM SYSTÉME POUŽIŤ PRÍSLUŠNÉ PROFILY DODÁVANÉ VÝROBCOM. VŠETKY MATERIÁLY DILATOVAŤ V ZMYSLE STN !!!
- PRESTUPY TEPELNE IZOLOVANÝMI KONŠTRUKCIAMI JE POTREBNÉ DOKLADNE UTESNIŤ.
- TEPELNÚ IZOLÁCIU A HYDROIZOLÁCIU LODŽIÍ VYVIESŤ NA BALKÓNOVÉ DVERE.
- ODVETRANIE ZVISLÝCH KANALIZAČNÝCH POTRUBÍ VYVIESŤ 500MM NAD KONŠTRUKCIU STRECHY A OPATRIŤ VETRACOU HLAVICOU.
- PRED ZATEPLENÍM OBJEKTU JE POTREBNÉ SYSTÉMOVÉ PORUCHY ODSTRÁNIŤ. ODSTRÁNENÉ ČASTI MUSIA BÝŤ VŠETKY NESÚDRŽNÉ, MECHANICKY ALEBO CHEMICKY NARUŠENÉ ČASTI.
- VYSPRAVENIE A SANOVANIE ČIELOK LODŽIOVÝCH DOSIEK (ADHÉZNE MOSTÍKY, ÚPRAVA VÝSTUŽE...)
- ODCHÝLKY OKAMŽITE OHLÁSIŤ INVESTOROVI A STAVBYVEDÚCEMU.
- VÝKRESY OBJEKTU SÚ SKRESLENÉ NA PODKLADE PÔVODNEJ PROJEKTOVEJ DOKUMENÁCIE.
- PRED ZAŽATÍM ZATEPOVACÍCH PRÁC JE POTREBNÉ VYKONAŤ ODTRHOVÉ SKÚŠKY NA FASÁDE.
- PRI VŠETKÝCH OMIETANÝCH HRANÁCH POUŽIŤ KOVOVÉ PODOMIETKOVÉ ROHOVÉ LIŠTY!
- GENERÁLNY DODÁVATEL NESIE ZODPOVEDNOSŤ ZA OVERENIE ROZMEROV STAVBY OD POČIATKU JEJ REALIZÁCIE, PRÍPADNÉ NEZHODY JE NUTNÉ PRED REALIZÁCIOU SAMOTNÝCH PRÁC KONZULTOVAŤ SO ZODPOVEDNÝM STAVEBNÝM DOZOROM.
- JEDNOTLIVÉ PROFESIE PREBERAŤ Z PROJEKTOV PROFESIÍ!
- PROJEKT NENAHRÁDZA VÝROBNÚ A DIELENSKÚ DOKUMENTÁCIU ZHOTOVITEĽA STAVBY!!!
- PRED ZAHÁJENÍM VÝROBY PSV VÝROBKOV PRESNÉ ROZMERY ZAMERAŤ NA STAVBE!
- PRI REALIZÁCII STRIECH DODRŽAŤ STN 731901!!!
- NAVRHOVANÉ MATERIÁLY A VÝROBKY SÚ REFERENČNÉ, V PRÍPADE ZMENY JE POTREBNÉ ZACHOVAŤ ROVNOCENNÉ TECHNICKÉ PARAMETRE A KVALITU.

±0,000 (PODLAHA PRÍZEMIA JESTVUJÚCEHO OBJEKTU) = 0,050 m

STUPEŇ PD: PROJEKT NA STAVEBNÉ POVOLENIE

INVESTOR: Obecný úrad Tesáre, 956 21 Tesáre 128

GENERÁLNY ZHOTOVITEL PD:

TOVI s.r.o.,

Ing.Ladislav BALOG
Bojná 329
956 01, Bojná

HLAVNÝ PROJEKTANT:	ZODPOVEDNÝ PROJEKTANT:	VYPRACOVAL:
Ing.Ladislav Balog	Ing.Pavol Orosi, PhD.	Ing.Ladislav Balog

NÁZOV A MIESTO STAVBY:
ZATEPLENIE A PRÍSLUŠNÉ STAVEBNÉ ÚPRAVY KULTÚRNEHO DOMU
parc. č.: 66/7 a 66/8

ZÁK. ČÍSLO:	16-6007
FORMÁT:	3xA4
MIERKA:	m 1:100
DÁTUM:	02/2016

SPRACOVATEĽ ČASTI:

TOVI s.r.o.,

Ing.Ladislav BALOG
Bojná 329
956 01, Bojná

NÁZOV VÝKRESU: PÔDORYS 1.PP - SÚČASNÝ STAV

STAVEBNÝ OBJEKT: SO 01

PROFESIA: Architektúra

ČASŤ: E.1.1.1

ZÁKAZKA	STUPEŇ	PROFESIA	ČÍSLO VÝKRESU	REVÍZIA
600702		AA	000200	