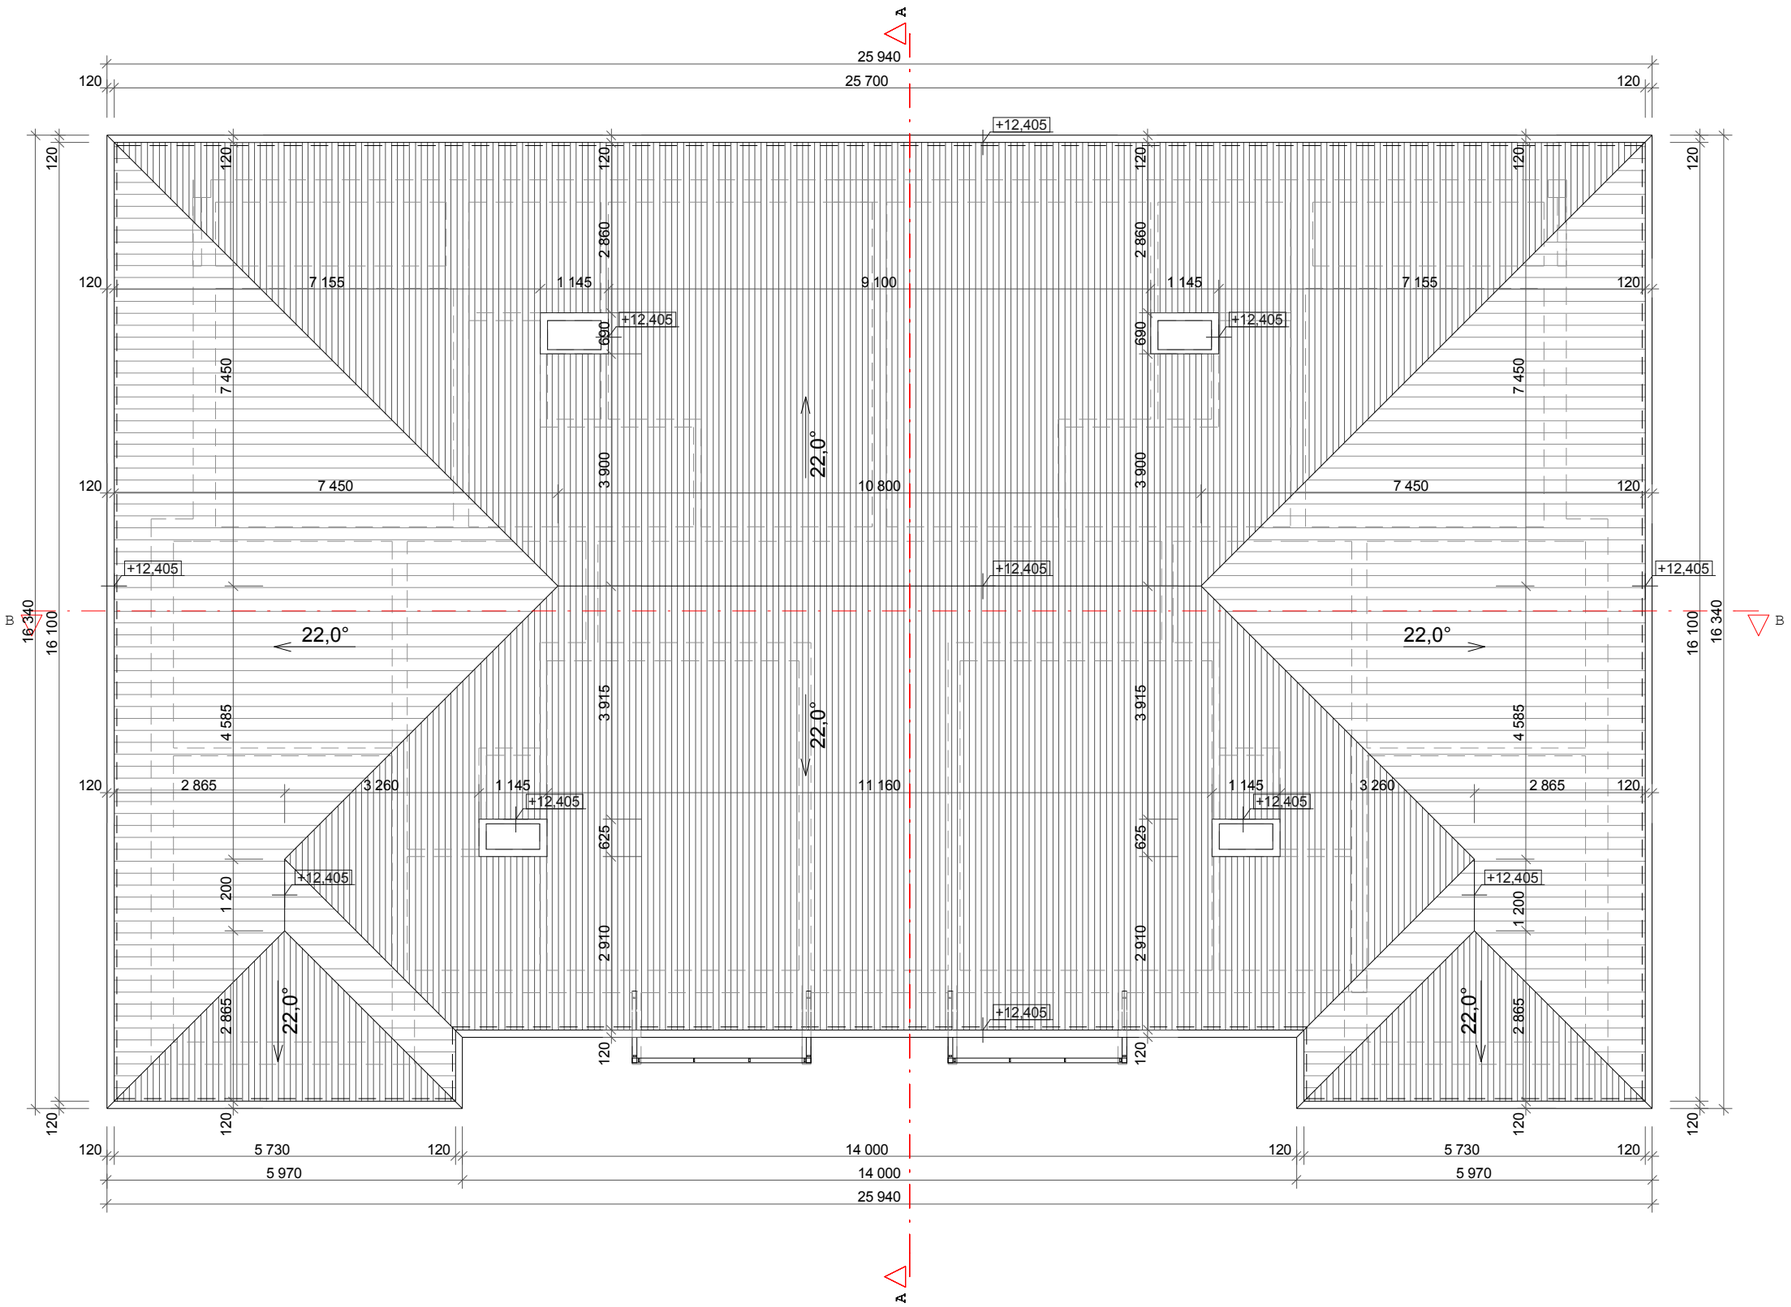

LEGENDA MATERIÁLOV :

STREŠNÁ KRYTINA

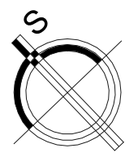

+ 0,000 = úroveň podlahy prízemia

Zodp. projektant:	Autor projektu:	Vypracoval:	Kontroloval:		
	Ing. arch.Libor Chmelár	Ing. arch.Libor Chmelár			
Investor:	obec RADAVA				
Lokalita:	parcela č. 1831/1, 941 47 Radava			Formát:	2A4
Akcia:	Bytový nájomný dom, 12 b.j.			Dátum:	2015
				Účel:	
				Číslo zákazky:	
Objekt:	Bytový nájomný dom, 12 b.j.			Číslo kópie:	
				Archívne číslo:	
Obsah:	Pôdorys strechy			Mierka: 1:100	Č. výkresu: 7