


STRECHA

3.NP

2.NP

1.NP

3~PE+N 50Hz, 230/400V, TN-S
 OCHRANA PRED ÚRAZOM EL. PRÚDOM V NORM.PREVÁDZKE :
 - IZOLOVANÍM ŽIVÝCH ČASTÍ
 - OCHRANA KRYTMI,ZÁBRANAMI
 OCHRANA PRED ÚRAZOM EL. PRÚDOM PRI PORUCHE:

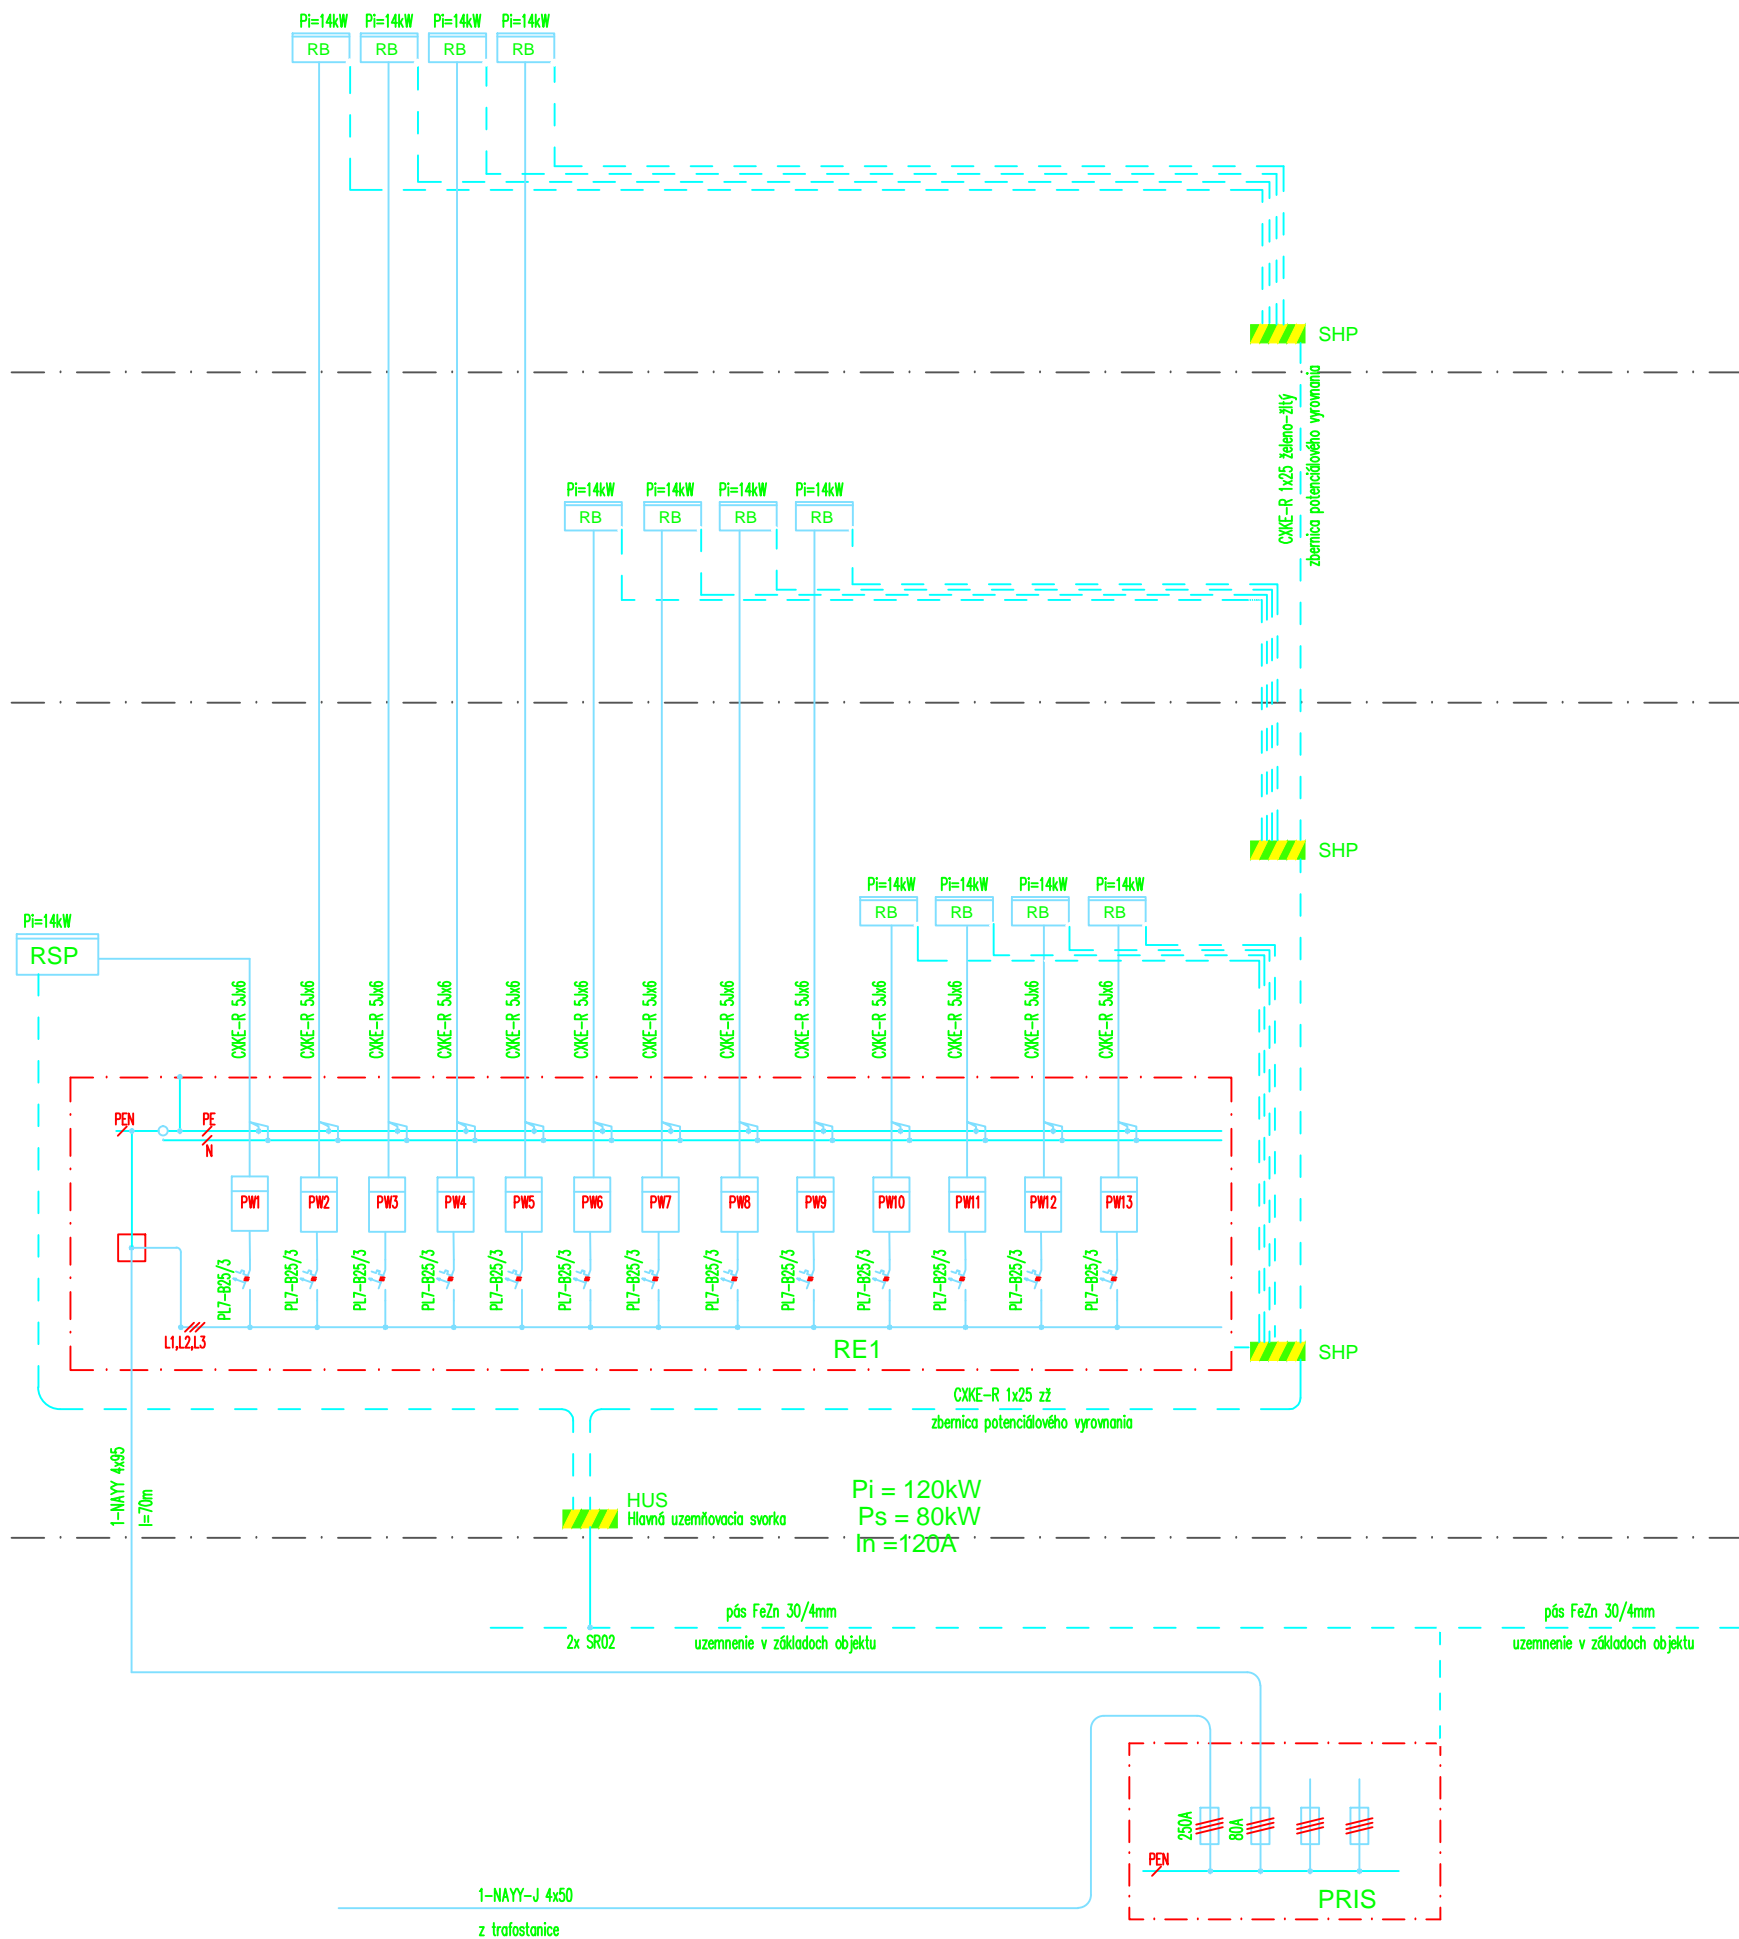

+ 0,000 = úroveň podlahy prízenia

Zodp. projektant:	Autór projektu:	Vypracovali:	Kontrolovali:		
Ing.Karol Kažmir:	Ing. arch.Igor Chmelár:	Škrábák Rudolf:	Škrábák Rudolf:		
Investor:	obec RADAVA				
Lokalita:	parcela č. 1831/L, 941 47 Radava			Formát:	2A4
Akcia:	Bytový nájomný dom, 12 b.j.			Dátum:	2015
Objekt:	Bytový nájomný dom, 12 b.j.			Účel:	PSP
				Číslo záložky:	15109
				Číslo kópie:	
				Archívne číslo:	
Obsah:	Prehľadová schéma napájania			Mierka:	č. výkresu
				1:100	EL-01