



POZNÁMKA:
VOZOVKA BUDE BETÓNOVÁ.
NA VOZOVKE SA VYHOTOVIA
DILATAČNÉ ŠKÁRY, KTORÉ
SA ZALEJÚ ASF. ZÁLIEVKOU.
ROZMERY JEDNÉHO DIL.
CELKU SÚ: 3,5 m x 3,5 m.
JEDNOTLIVÉ CELKY SA MÔŽU
SPOJIŤ STRMEŇMI (BET. OCEĽ) VO
VZDIAL. CCA 30 - 40 cm.

PRIEČNY (VZOROVÝ) REZ PARKOVACÍMI STOJISKAMI
(SCHÉMA)

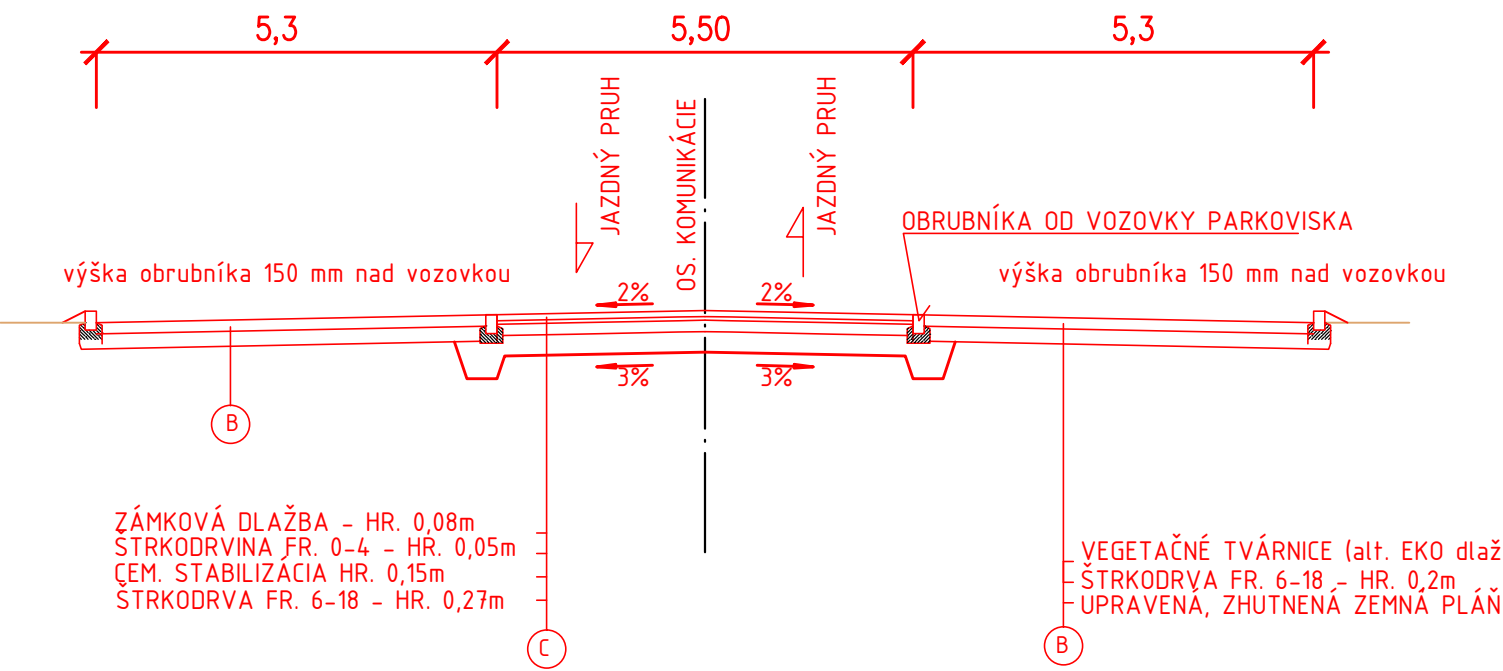

VZOROVÝ REZ KOMUNIKÁCIOU
(SCHÉMA)

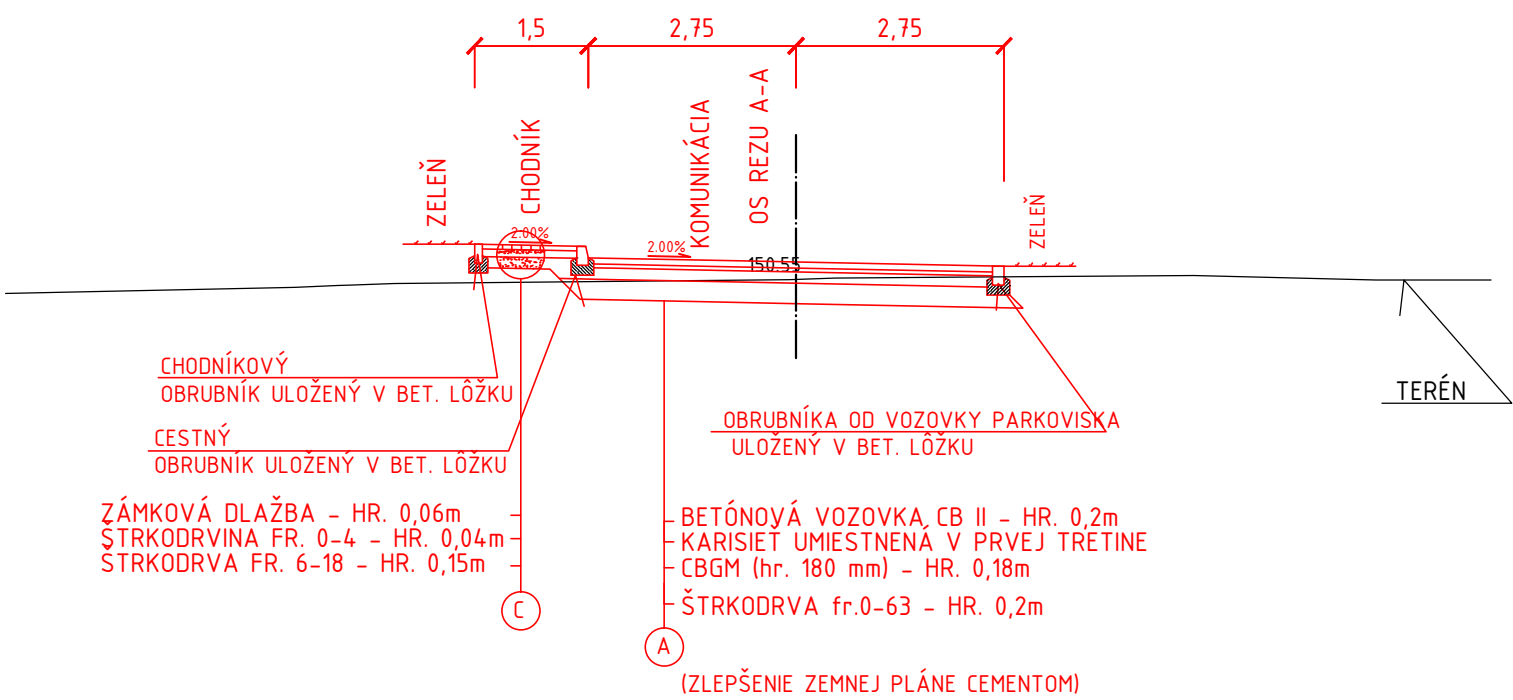

Výškový systém BpV.

Zodpovedný riešiteľ	Vypracoval a kreslil		
Ing. Gabriel Bálint	Ing. Gabriel Bálint		
OBEC: Radava	OKRES: Nové Zámky		
INVESTOR: Obec Radava, Radava 941 47		DÁTUM	12.2015
názov akcie: Bytový nájomný dom, 12 b.j. Spevnené plochy, komunikácie		STUPEŇ	DSP
		FORMÁT	2 x A4
VZOROVÉ REZY		MIERKA 1:200	3