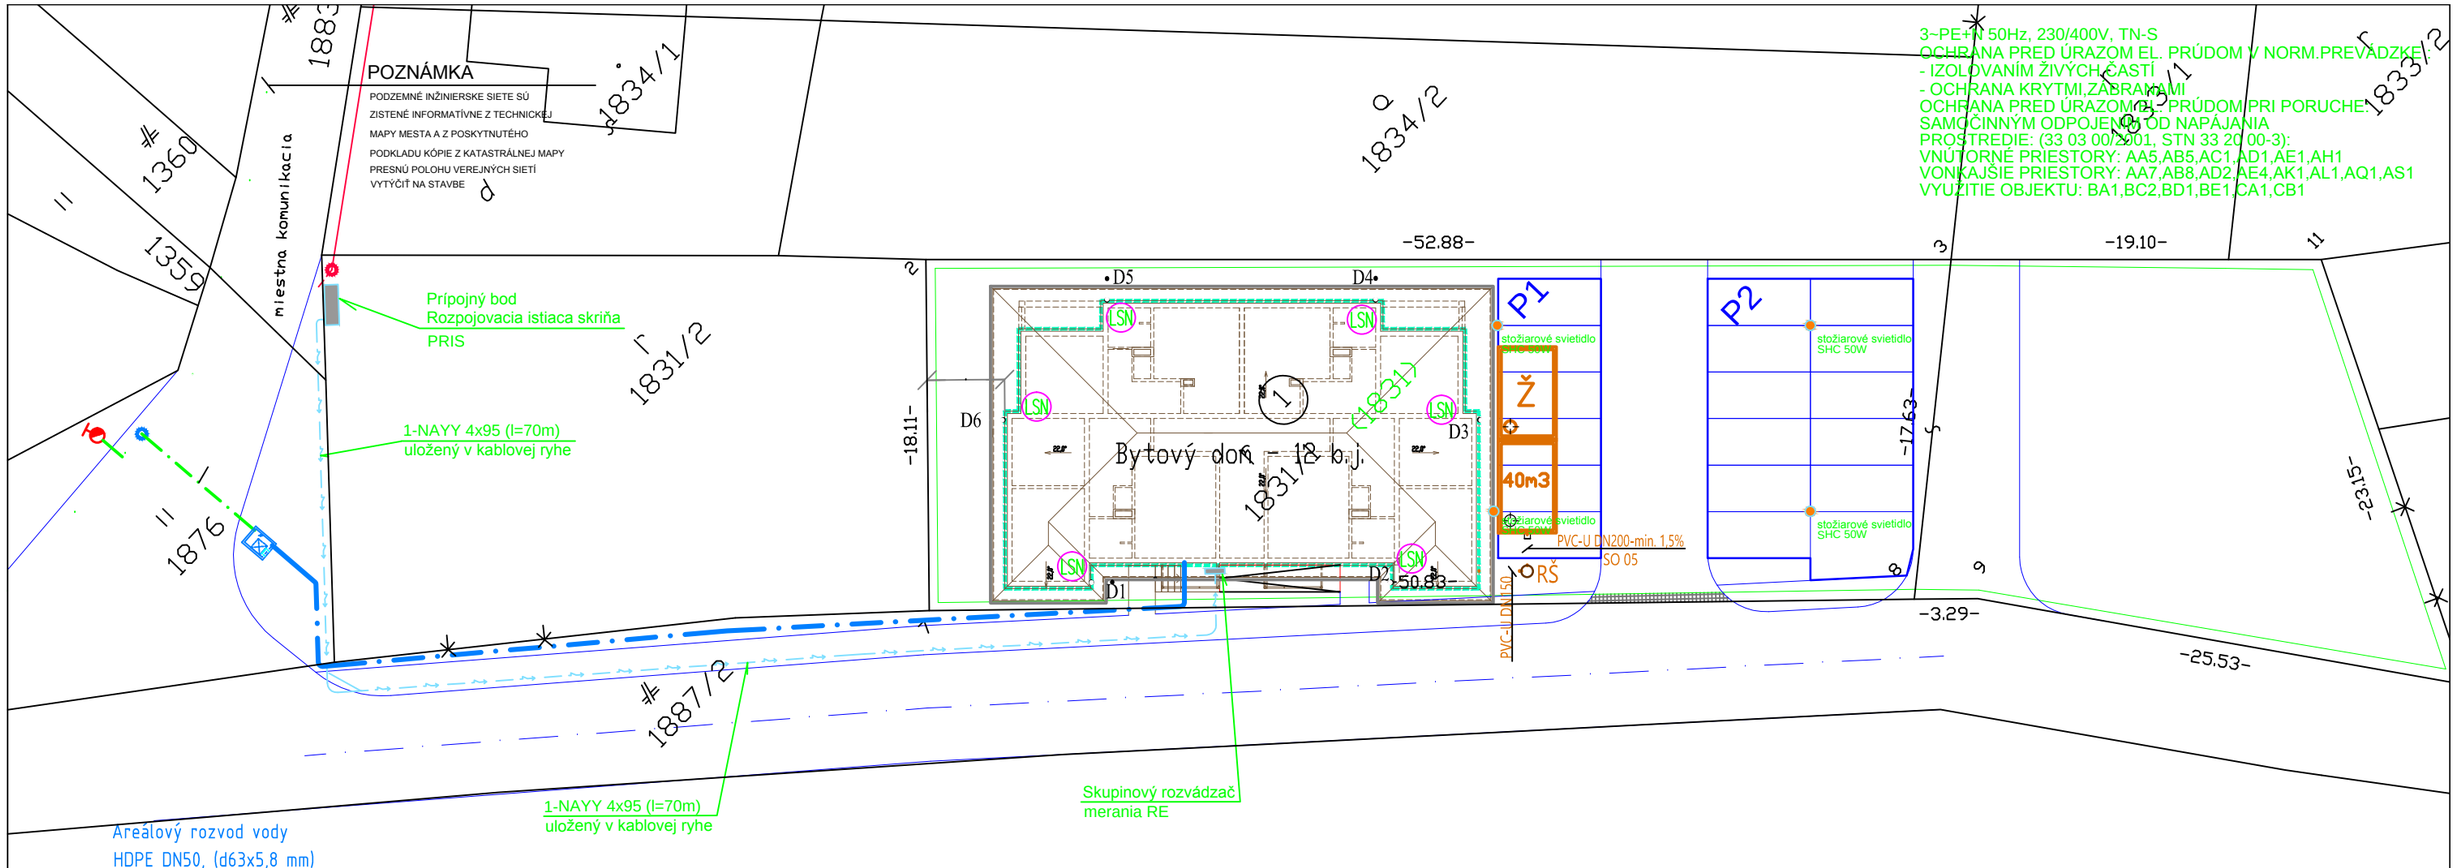


## Legenda:

Verejné inžinierske siete:

EXISTUJÚCI VEREJNÝ VODOVOD

Navrhované prípojky:

SO - 04 VODOVODNÁ PRÍPOJKA -PE 100 SDR11, HDPE DN 50 (63x5,8), dl. 8 m

Navrhované objektové rozvody, šachty a zariadenia:

OBJEKTOVÝ VODOVOD - PE 100 SDR11, HDPE DN50 (63x5,8), dĺžky 55 m od VŠ po SO-01

SO-05 OBJEKTOVÁ SPLAŠKOVÁ KANALIZÁCIA, PVC, DN 200 (d 200x4,9) a DN 150 (d160x4,0), od objektu po žumpy

D — DAŽĎOVÉ VODY ODVEDENÉ VOĽNE NA TERÉN V ZATRÁVNENEJ ČASTI

RŠ — REVÍZNA ŠACHTA OBJEKTOVEJ SPLAŠKOVEJ KANALIZÁCIE, DN 600

Ž — SO - 05 ŽUMPA, Viackomorová certifikovaná železo-betónová žumpa objem 40 m3, dĺžka 3m, šírka 9,6 m, výška 1,8 m, interval vyvážania 12 dní

VŠ — VODOMERNÁ ŠACHTA 1200x900x1800 mm, 1 x Vodomerná zostava

LSN — LAPAČ STREŠNÝCH NAPLAVENÍN HL600/2 DN110/125 S OTOČNÝM KĽBOM, ZACHYTÁVACÍM KOŠÍKOM, NEZAMŔZAJÚCOU PROTIZÁPACHOVOU KLAPKOU A ČISTIACIM KRYTOM

## POZNÁMKY :

- ☐ VZDIALENOSŤ OD PODZEMNÝCH VEDENÍ NAJMENŠIE A NAJVÄČIE POVOLENÉ KRYTIE POTRUBIA PODLA STN 73 6005
- ☐ POLOHU, VEĽKOSŤ DIMENZIÍ A MATERIÁL VŠETKÝCH INŽINIERSKYCH SIETÍ JE POTREBNÉ OVERIŤ.
- ☐ PRED REALIZÁCIOU ZAMERAŤ SKUTOČNÉ ROZMERY NA STAVBE, DISPROPORCIE OPROTI PROJEKTOVEJ DOKUMENTÁCII KONZULTOVAŤ S PROJEKTANTOM.
- ☐ PRED ZAHÁJENÍM ZEMNÝCH PRÁC JE POTREBNÉ PRIZVAŤ DOTKNUTÝCH SPRÁVCOV PODZEMNÝCH VEDENÍ ZA ÚČELOM ICH VYTÝČENIA.
- ☐ PROJEKT NERUČÍ ZA FUNKČNOSŤ, SPRÁVNOSŤ A CHOD ZARIADENÍ A SYSTÉMU, POKIAĽ BUDÚ ZMENENÉ AKÉKOĽVEK POTRUBIA, ZARIADENIA ALEBO NASTAVENIA UVEDENÉ V PROJEKTE STAVBY, BEZ PREDCHÁDZAJÚCEJ KONZULTÁCIE S PROJEKTANTOM.
- ☐ TENTO PROJEKT JE SPRACOVANÝ NA STUPNI PROJEKTU PRE STAVEBNÉ POVOLENIE, NESLÚŽI AKO REALIZAČNÝ PROJEKT, NEMOŽNO PODLA NEHO STAVBU REALIZOVAŤ.

+ 0,000 = úroveň podlahy prízemia

| Zodp. projektant: | Autor projektu: | Vypracoval: | Kontroloval: | |
|---|---|---|---|---|
| Ing.Karol Kažmír | Ing. arch.Ľbor Chmelár | Škrabák Rudolf | Škrabák Rudolf | |
| Investor: | obec RADAVA | | | |
| Lokalita: | parcela č. 1831/1, 941 47 Radava | | | Formát: A4 |
| Akcia: | Bytový nájomný dom, 12 b.j. | | | Dátum: 2015 |
| Objekt: | Bytový nájomný dom, 12 b.j. | | | Účel: PSP |
| | | | | Číslo zákazky: 15109 |
| | | | | Číslo kópie: |
| | | | | Archívne číslo: |
| Obsah: | Prípojka NN | | | Mierka: 1:300 |
| | | | | Č. výkresu: KP-02 |