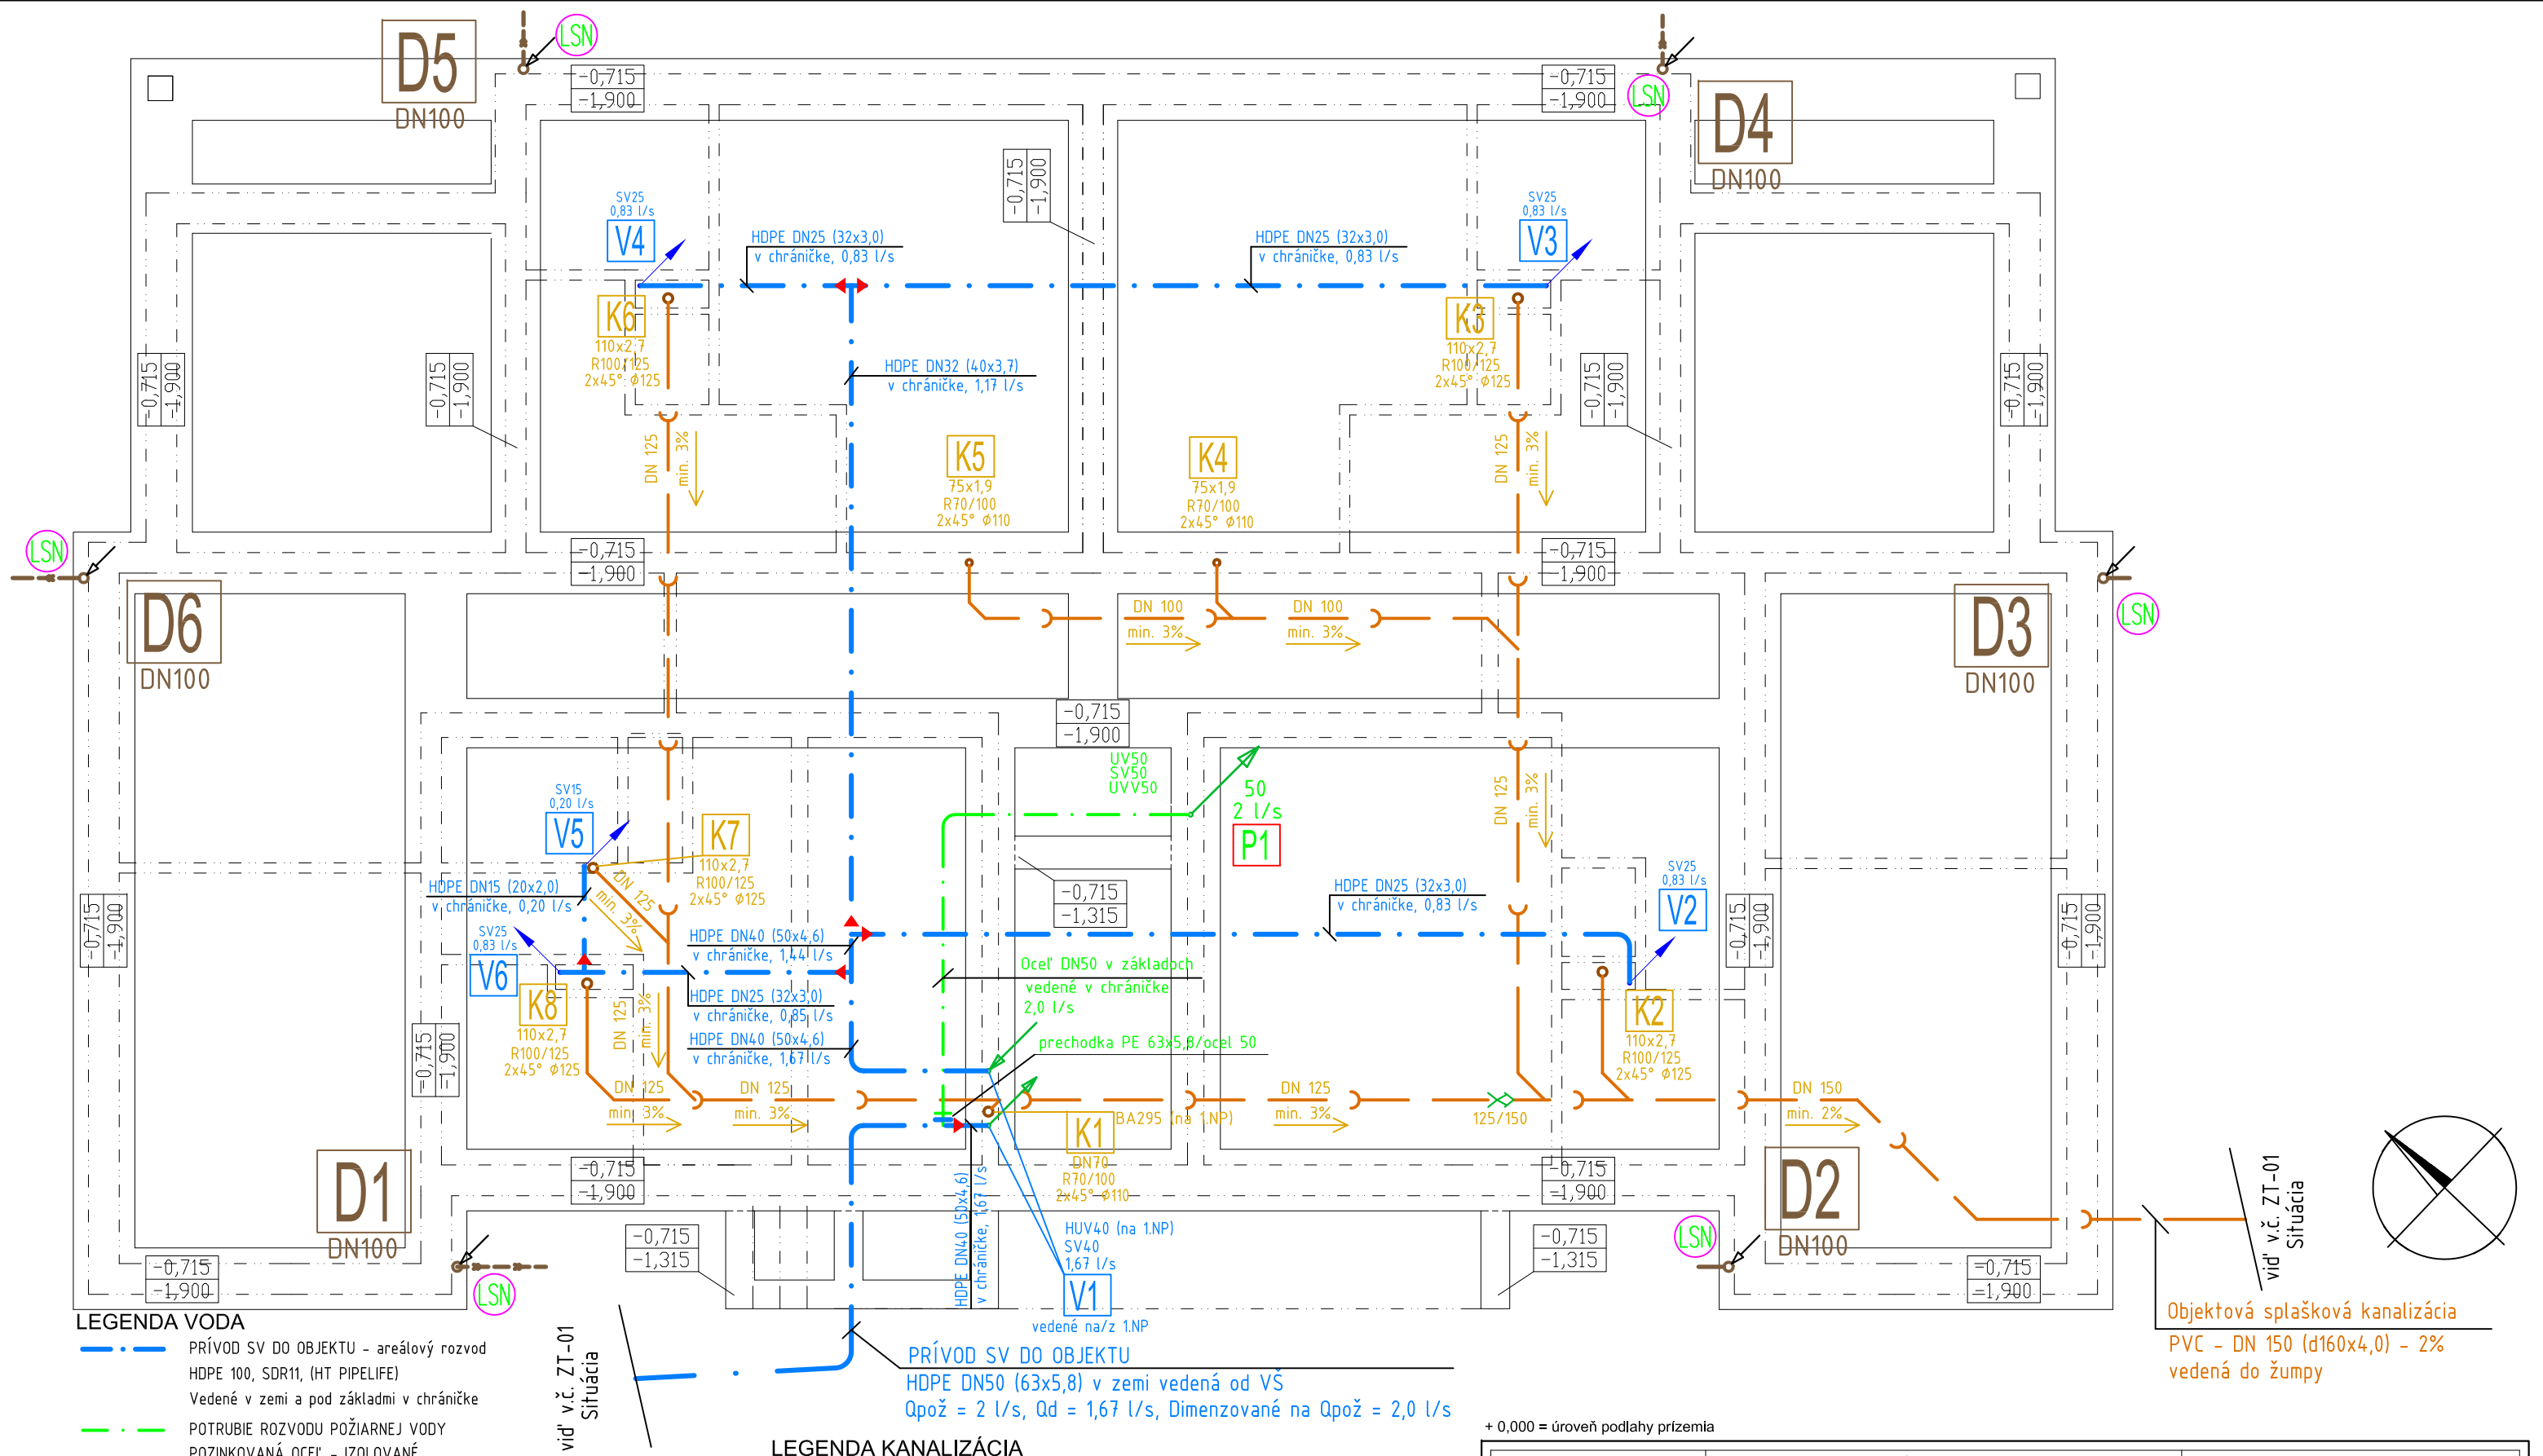

LEGENDA VODA

PRÍVOD SV DO OBJEKTU - areálový rozvod
HDPE 100, SDR11, (HT PIPELIFE)
Vedené v zemi a pod základmi v chráničke

POTRUBIE ROZVODU POŽIARNEJ VODY
POZINKOVANÁ OCEĽ - IZOLOVANÉ
50 = DN50 (OCEL)

HUV — HLAVNÝ UZÁVER VODY
V nike v murive na 1.NP

BA295 — DN40 HONEYWELL, alternatívne osadiť vo VŠ
zábrana proti spätnému toku s kontrolovateľným stredným tlakovým pásmom osadený medzi uzatváracími ventilmi. Osadiť s vypúšťaním smerom nadol. Napojiť na kanalizáciu DN70

SVxx l/s
Vx — DN-STUDENÁ VODA (stúpajúce potr.) + PRIETOK
OZNAČENIE STUPAČKY VODOVODNÉHO POTRUBIA - izolované

2 l/s
50
Px — PRIETOK PRI SÚČINNOSTI DVOCH HN
STÚPACIE POTRUBIE VNÚTORNÉHO VODOVODU POŽIARNEJ VODY
OCELOVÉ - izolované

LEGENDA KANALIZÁCIA

Kanalizačné potrubie z PVC rúr pre vonkajšiu splašk. kanalizáciu systém HT (Pipelife), potrubie vedené v zemi a pod stropom

Kanalizačné potrubie z PVC rúr pre vonkajšiu dažď. kanalizáciu systém HT (Pipelife), potrubie vedené v zemi a pod stropom

Kx — OZNAČENIE ZVISLÉHO ODPADOVÉHO POTRUBIA SPLAŠKOVEJ KANALIZÁCIE

R 100/125
2x45° ø125 — REDUKCIA + 2 x 45° koleno

Dx — OZNAČENIE ODPADOVÉHO POTRUBIA DAŽĎOVEJ KANALIZÁCIE
vedené na terén do zatrávnenej časti

LSN — LAPAČ STREŠNÝCH NAPLAVENÍN HL600/2 DN110/125 S OTOČNÝM KĽBOM, ZACHYTÁVACÍM KOŠÍKOM, NEZAMŔZAJÚCOU PROTIZÁPACHOVOU KLAPKOU A ČISTIACIM KRYTOM

+ 0,000 = úroveň podlahy prízemia

AUTOR PROJEKTU:	Ing. arch. Libor CHMELÁR
ZODP. PROJ. / VYPRACOVAL	Ing. Lukáš SKALÍK, PhD., aut. Ing.
INVESTOR	DYNAMIK CONSTRUCTION, s.r.o., Štúrova 22, 949 01 Nitra
NÁZOV STAVBY	BYTOVÝ NÁJOMNÝ DOM, 12 B.J.
MIESTO STAVBY	Radava, 941 47
PARCELA ČÍSLO	1831/1
OBJEKT	SO 01 – Bytový nájomný dom, 12 b.j.
NÁZOV VÝKRESU	PÔDORYS ZÁKLADOV

TZB pro s.r.o.
Beňadická 7
851 06 Bratislava
IČO: 46 860 797
DIČ:2023652092
0911 974 832
www.tzbpro.sk • info@tzbpro.sk

DÁTUM	11/2015
FORMÁT	2xA4
STUPEŇ PD	DSP
PROFESIA	ZDRAVOTECHNIKA
MIERKA	1:75
ČÍSLO VÝKRESU	ZT2

PARÉ ČÍSLO

TÁTO DOKUMENTÁCIA JE DUŠEVNÝM MAJETKOM AUTOROV A JEJ POUŽITIE PODLIEHA AUTORSKÉMU ZÁKONU