



VODOMERNÁ ŠACHTA - DOMOVÁ, 900x1200x1800 mm (vnútorné)  
vodovzdorná, monolitická


REZ

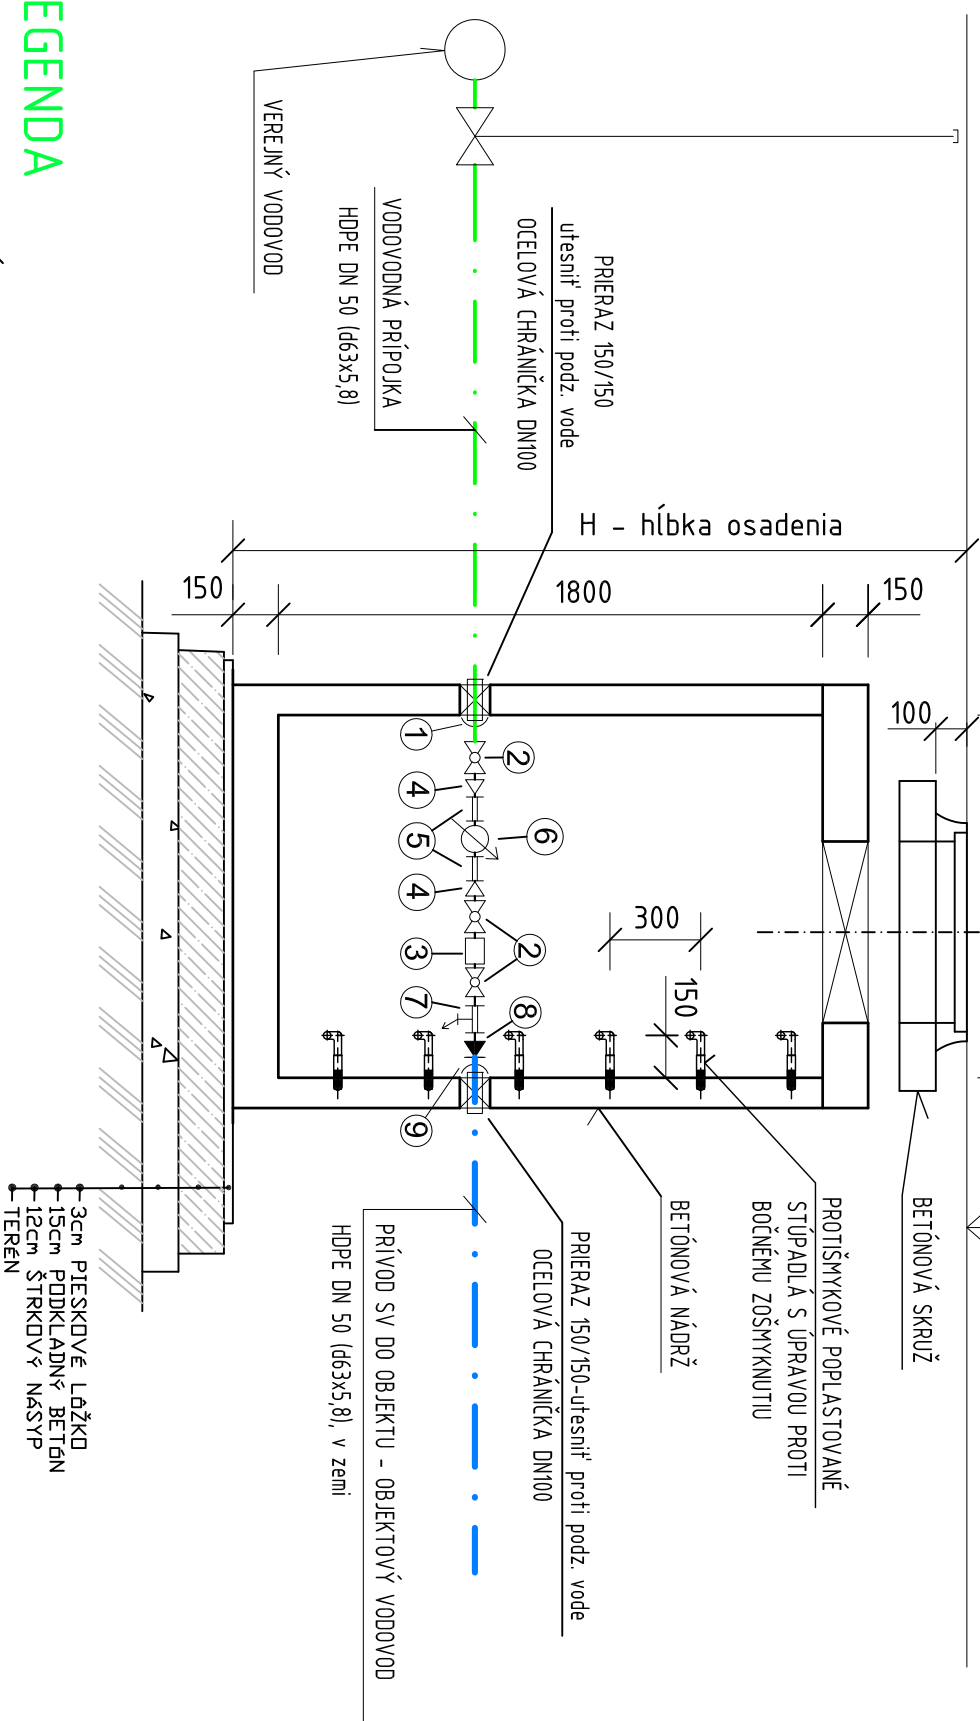

ULOŽENIE TLAKOVÝCH VODOVODNÝCH RÚR  
V RYHE

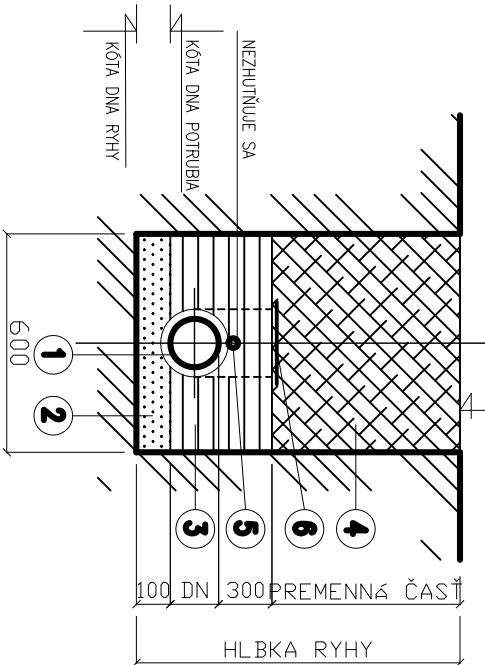

PÔDORYS

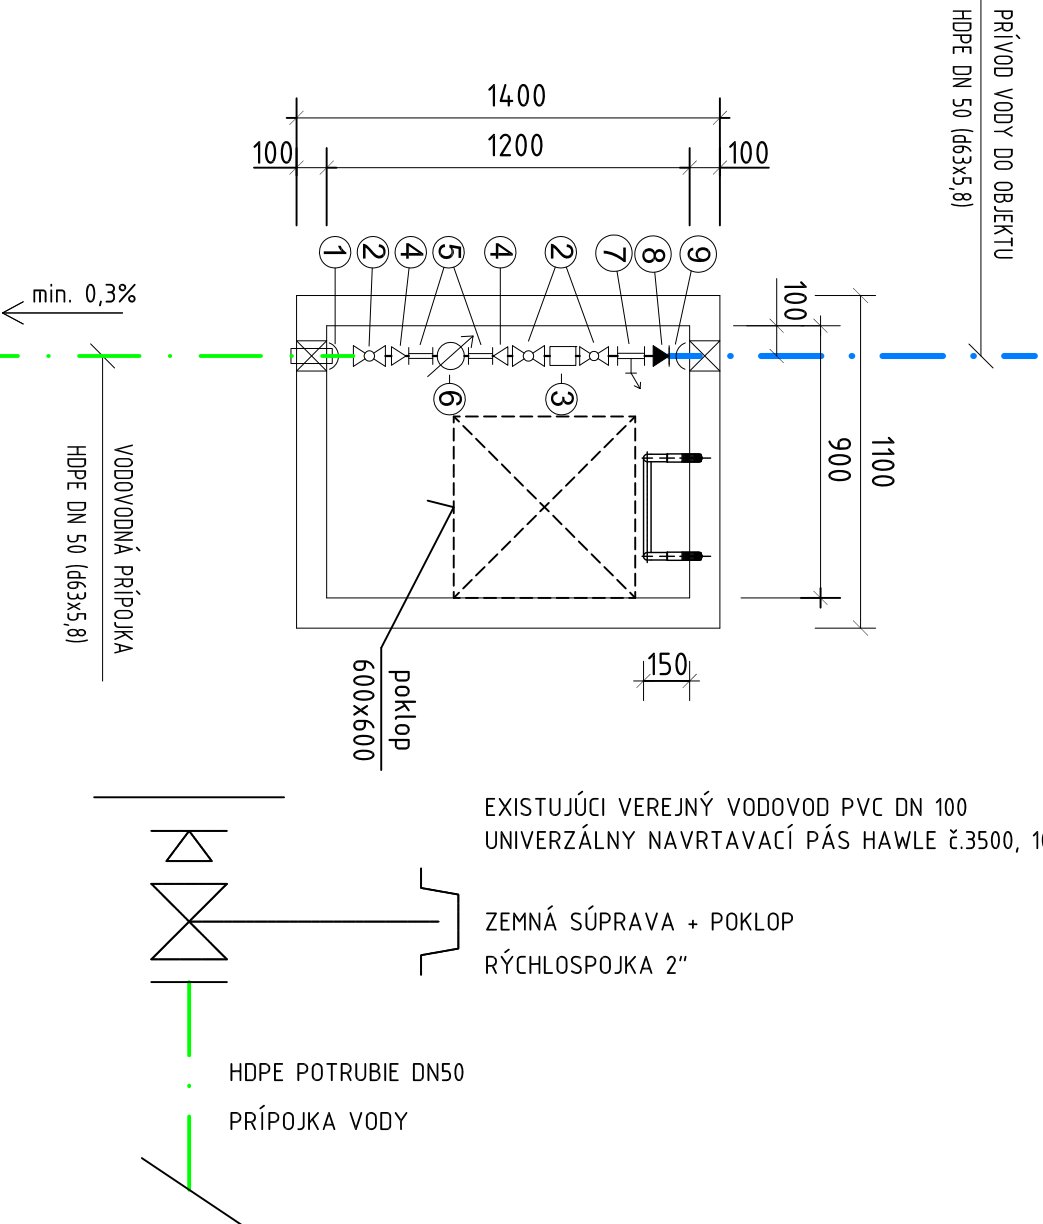

POZNÁMKA:

HLBKU POTRUBIA UPRAVIŤ PODĽA SITUÁCIE NA STAVBE

1. PRECHODKA Z HDPE NA OCEĽ DN50
2. GULOVÝ UZÁVER DN50
3. Filter závitový PN 16 DN50
4. REDUKCIA DN50/40
5. PRIAMA RÚRA dĺžky 200 mm DN40
6. VODOMER, DN 40
7. REDUKOVANÁ ODBOČKA DN40/15
8. Zariadenie na ochranu proti spätnému prietoku typu BA - Honeywell BA295-11/2 A, DN50
9. PRECHODKA Z OCEĽE NA HDPE DN50

1. HDPE TLAKOVÉ POTRUBIE DN 50 (d63x5,8)
2. LÔŽKO Z PIESKU HR. 10 CM
3. OBSYP POTRUBIA ŠTRKOM Ø 4, až 8 mm
4. ZÁSYR RYHY - VÝKOPOVÝM MATERIÁLOM - MIMO KOMUNIKÁCIE - ŠTRKOPIESKOM - POD KOMUNIKÁCIU
5. VYHLADÁVACÍ VODIČ AY - 6 mm2
6. VÝSTRAŽNÁ FÓLIA FARBA BIELA

AUTOR PROJEKTU:	Ing. arch. Libor CHMELÁR	<b>TZBpro</b> s.r.o. Beratká 7 851 06 Bratislava IČO: 46 880 797 DIČ:202362092
ZODP. PROJ. / VYPRACOVAL	Ing. Lukáš SKALÍK, PhD., aut. Ing.	0911 974 832 www.tzbpro.sk • info@tzbpro.sk
INVESTOR	DYNAMIK CONSTRUCTION, s.r.o., Štiurova 22, 949 01 Nitra	
NÁZOV STAVBY	BYTOVÝ NÁJOMNÝ DOM, 12 B.J.	
MIESTO STAVBY	Radava, 941 47	
PARCELA ČÍSLO	1831/1	
OBJEKT	SO 02 – VODOVODNÁ PRÍPOJKA	
NÁZOV VÝKRESU	VODOMERNÁ ŠACHTA, KLADAČSKÝ PLÁN A ULOŽENIE POTR.	
DÁTUM	11/2015	PARÉ ČÍSLO
FORMÁT	2x44	
STUPEŇ PD	DSP	
PROFESIA	ZDRAVOTECHNICKA	
MIERKA	-	ČÍSLO VÝKRESU
		<b>ZT2</b>