


POHĽAD NA MANTINEL "A", m 1 : 100

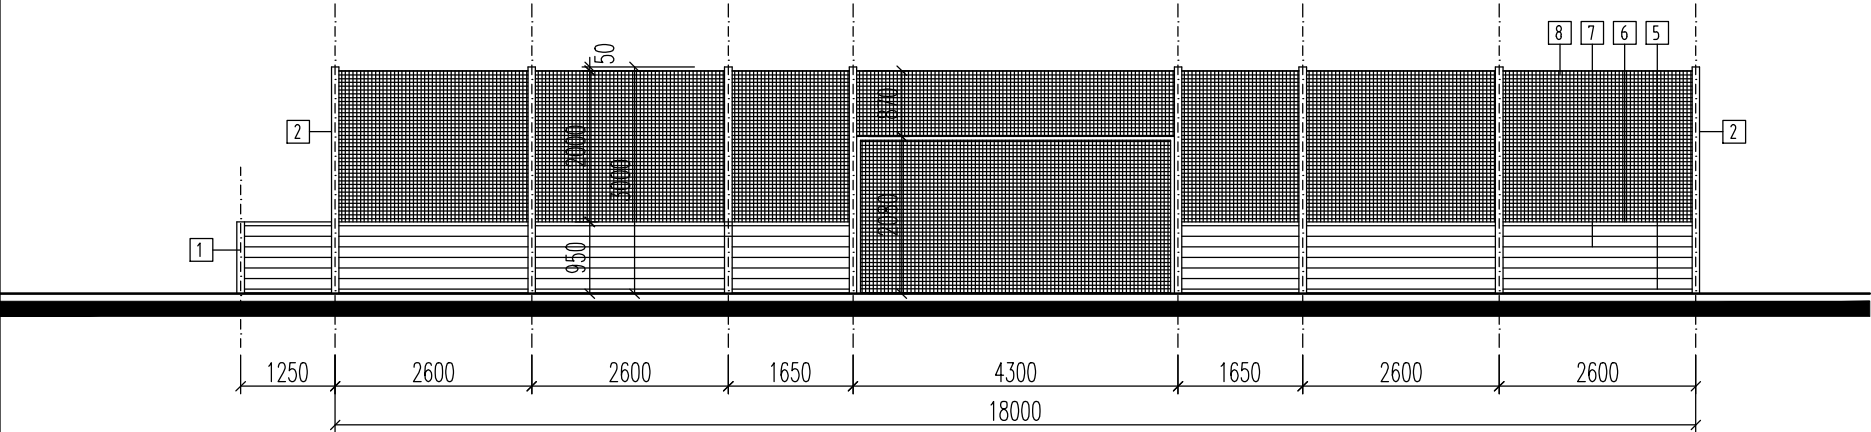

POHĽAD NA MANTINEL "B", m 1 : 100

VÝKAZ MATERIÁLU - MANTINEL + OCHRANNÁ SIEŤ

P.Č.	POPIS	Rozmer	Počet
1	MALÝ SĹPIK - HLINÍKOVÝ PROFIL "H"	dl. 950 mm	19 ks
2	VEĽKÝ SĹPIK - HLINÍKOVÝ PROFIL "H"	dl. 3000 mm	29 ks
3	KOTEVNÁ PLATŇA 150 x 150 x 5 DO ZÁKLADU		48 ks
4	KOTEVNÁ PLATŇA STĹPIKA 150 x 150 x 5		48 ks
5	SPODNÝ OSADZOVACÍ AL PROFIL	dl. 2500 mm	32 ks
		dl. 2000 mm	2 ks
		dl. 1550 mm	4 ks
		dl. 1150 mm	2 ks
6	HORNÝ (MADLO) UZATVÁRACÍ AL PROFIL	dl. 2500 mm	32 ks
		dl. 2000 mm	2 ks
		dl. 1550 mm	4 ks
		dl. 1150 mm	2 ks
7	MANTINELOVÉ PROFILY- 6 ks x 32 modulov	dl.2560 mm	192 ks
1	- 6 ks x 2 moduly	dl. 2150 mm	12 ks
	- 6 ks x 4 moduly	dl. 1600 mm	24 ks
	- 6 ks x 2 moduly	dl. 1200 mm	12 ks
8	OCHRANNÁ SIEŤ OKÁ 50 x 50 mm	5100 x 2000	11 ks
		2500 x 2000	10 ks
		1550 x 2000	4 ks
		4300 x 900	2 ks
9	OSVETLENIE IHRISKA (LEŇ DO DÁVKA SVIETIDIEL) REFLEKTOR ASIMETRICKÝ	400 W	4 ks

POZNÁMKA:
ELEKTROINŠTALÁCIA PRE OSVETLENIE NIE JE PREDMETOM PROJEKTU A DO DÁVKY

Názov stavby	Multifunkčné ihrisko 18 x 33 m ZŠ - J. C. Hronského, Krátka ul., Šaľa - parc. č. 1030/28		
Miesto			
Stupeň			
Investor stavby			
Hlavný inžinier projektu	Ing. Pavel Hrdý	Dátum	08 - 2015
Zodpovedný projektant	Ing. Pavel Hrdý	Mierka	1 : 100
Vypracoval	Ing. Pavel Hrdý	Formát	2 A4
Profesia	Architektonicko - stavebné riešenie	Výkres	A
Obsah	Pohľad na mantinel - "A", "B"		07