ZLOŽENIE VRSTIEV MIMO ASFALTOVEJ PLOCHY

- UMELÝ TRÁVNIK hr. 20 mm
- DRVENÝ KAMEŇ FRAKCIE 0 - 4 mm hr. 50 mm
- DRVENÝ KAMEŇ FRAKCIE 16 - 32 mm hr. 100 mm
- DRVENÝ KAMEŇ FRAKCIE 32 - 64 mm hr. 300 mm
- RASTLÝ TERÉN - ZROVNANÝ A ZHUTNENÝ DO SPÁDU 0,5%

ZLOŽENIE VRSTIEV NA ASFALTOVEJ PLOCHE

- UMELÝ TRÁVNIK hr. 20 mm
- DRVENÝ KAMEŇ FRAKCIE 0 - 4 mm hr. 50 mm
- DRVENÝ KAMEŇ FRAKCIE 16 - 32 mm hr. 100 mm — ZHUTNIŤ= min 50 MPa
- DRVENÝ KAMEŇ FRAKCIE 32 - 64 mm hr. 150 mm — ZAKALENIE - VYROVNANIE, ZHUTNIŤ= min 50 MPa

EXISTUJÚCE VRSTVY SPEVNENEJ PLOCHY
- ASFALTOVÝ KOBEREC cca hr. 50 mm
- PODKLADOVÝ BETÓN cca hr. 150 mm
- PODKLADOVÁ VRSTVA ŠTRKU (KAMENIVA)
- RASTLÝ TERÉN

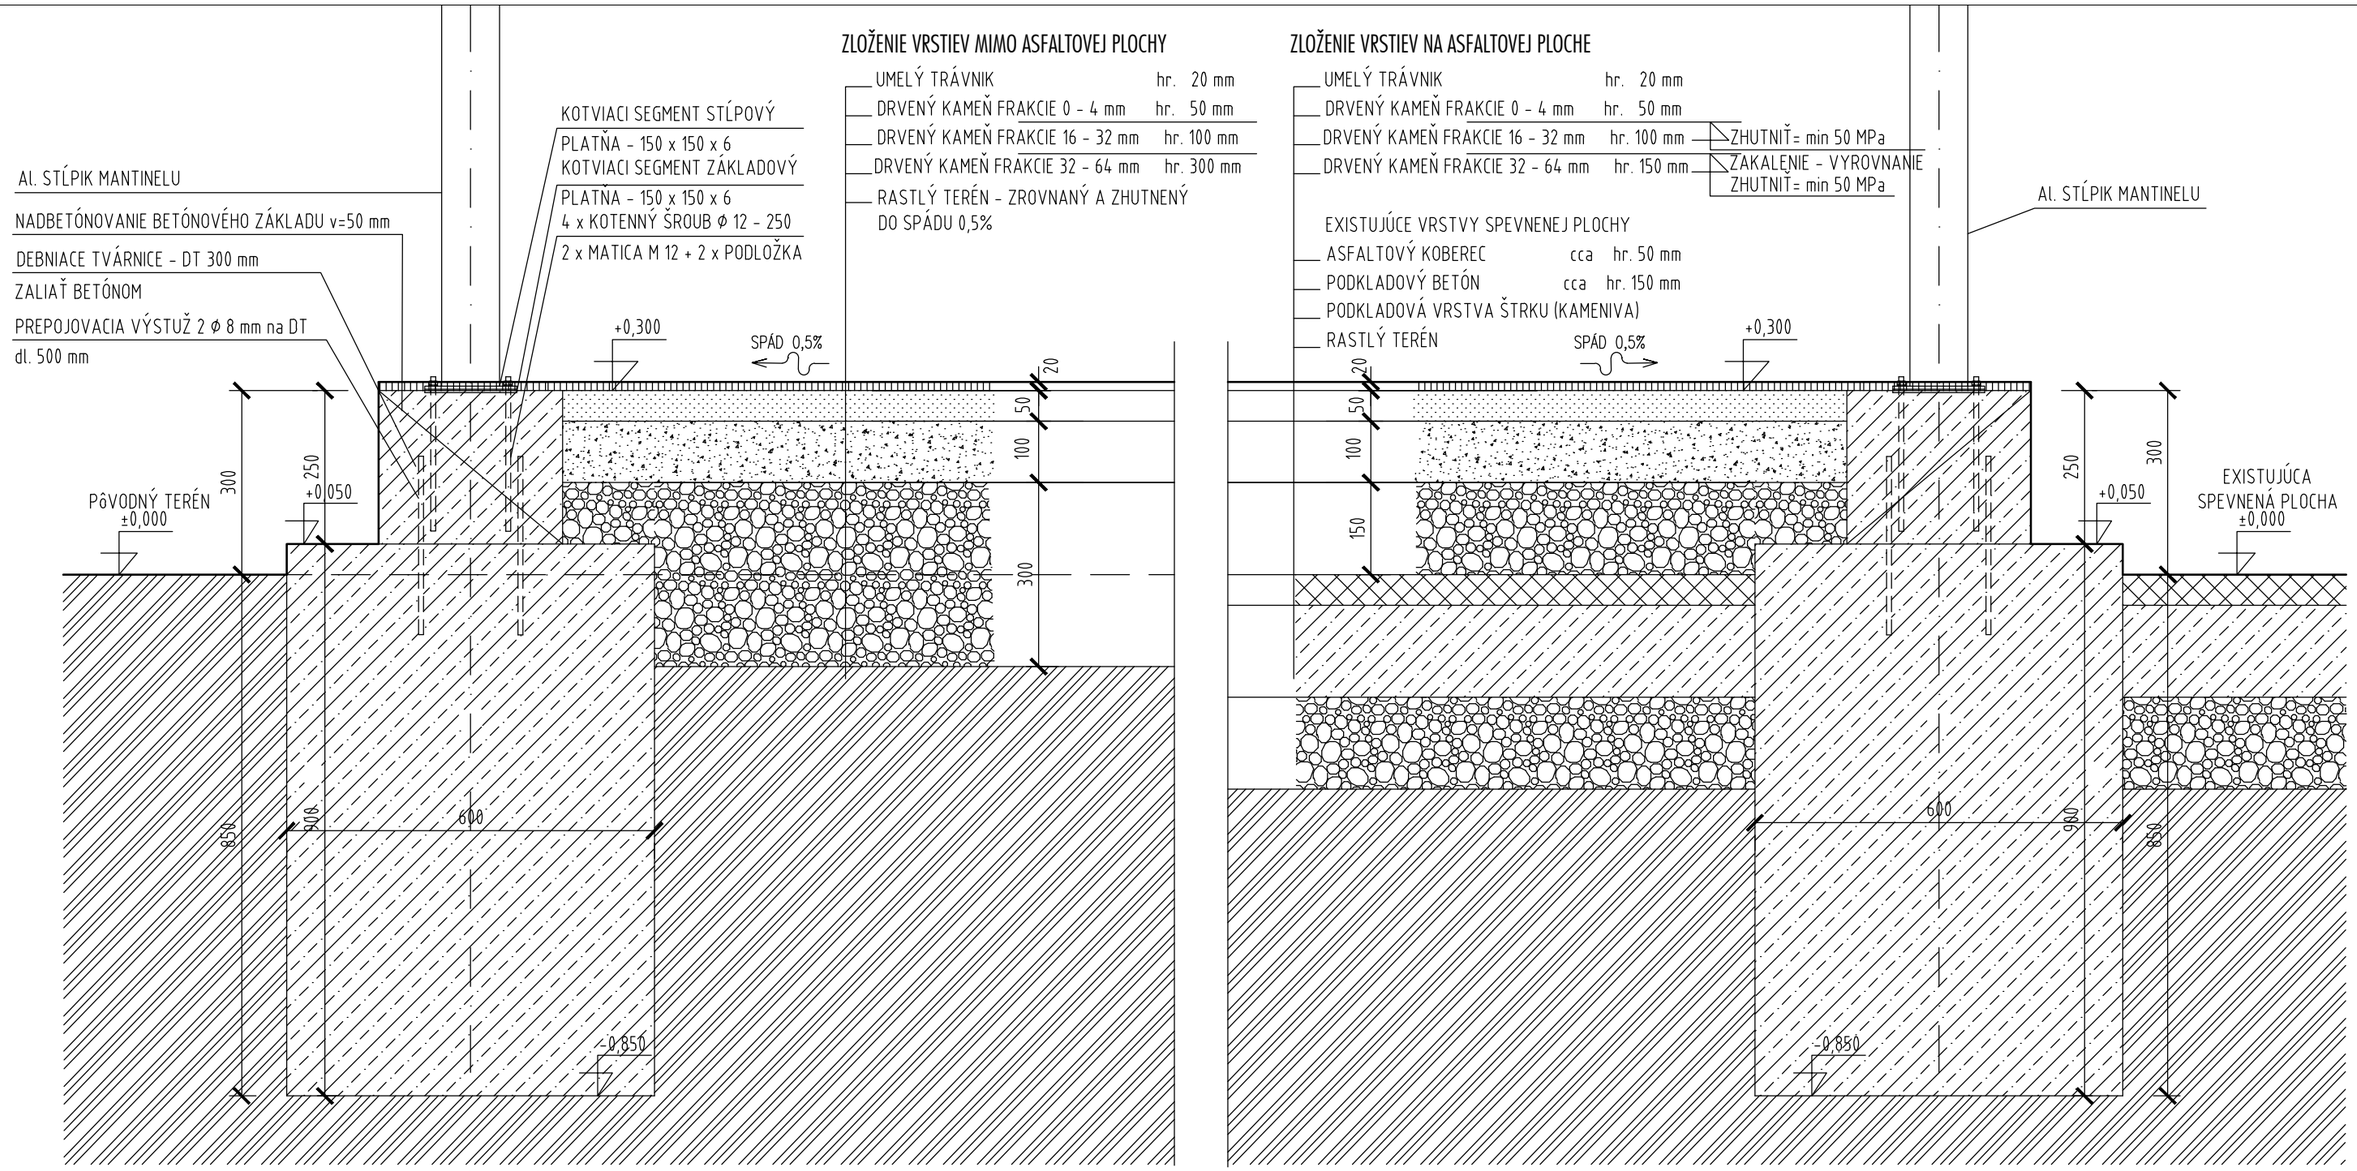

DETAIL KOTVENIA PLATNE DO BETÓNOVÉHO SOKLA, m 1 : 10

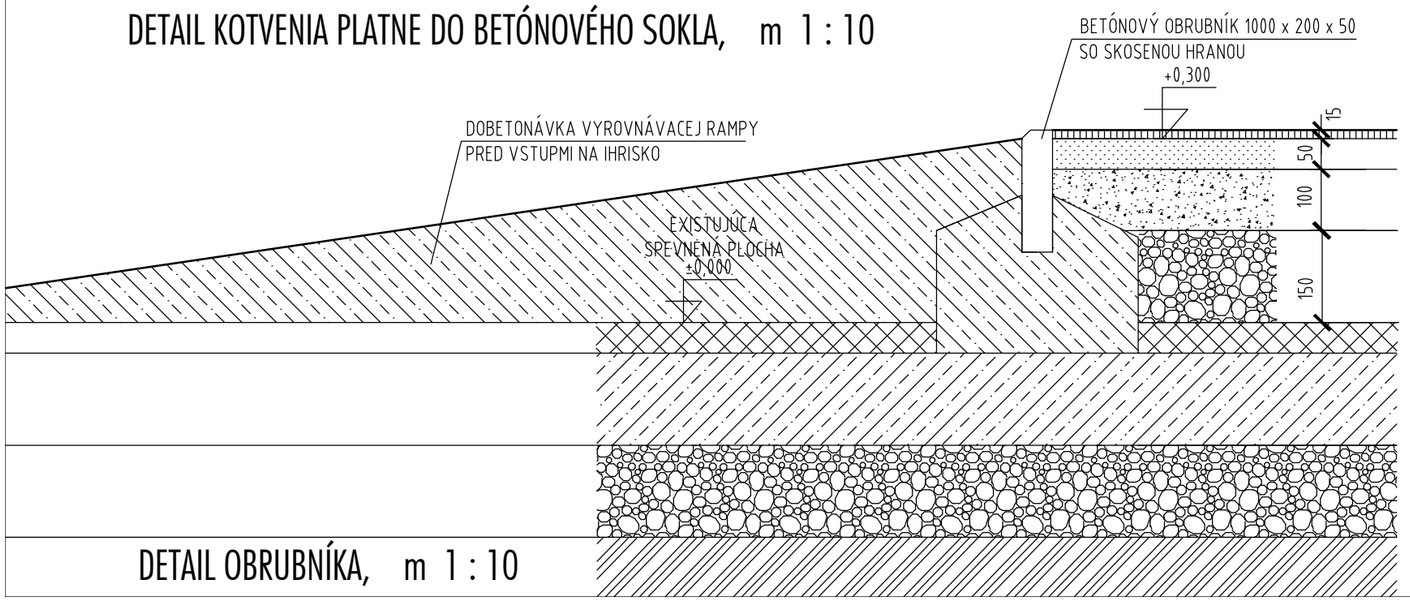

DETAIL OBRUBNÍKA, m 1 : 10

Názov stavby Miesto	Multifunkčné ihrisko 18 x 33 m ZŠ - J. C. Hronského, Krátka ul., Šaľa - parc. č. 1030/28		
Stupeň	Projekt pre stavebné povolenie		
Investor stavby	Mesto Šaľa, Nám. sv. Trojice 7, 927 15 Šaľa		
Hlavný inžinier projektu	Ing. Pavel Hrdý		
Zodpovedný projektant	Ing. Pavel Hrdý	Dátum	08 - 2015
Vypracoval	Ing. Pavel Hrdý	Mierka	1 : 10
Profesia	Architektonicko - stavebné riešenie	Formát	2 A4
Obsah	Detail základu a obrubníka	Výkres	A 09