


PÔDORYS ZÁKLADOV

M 1:100

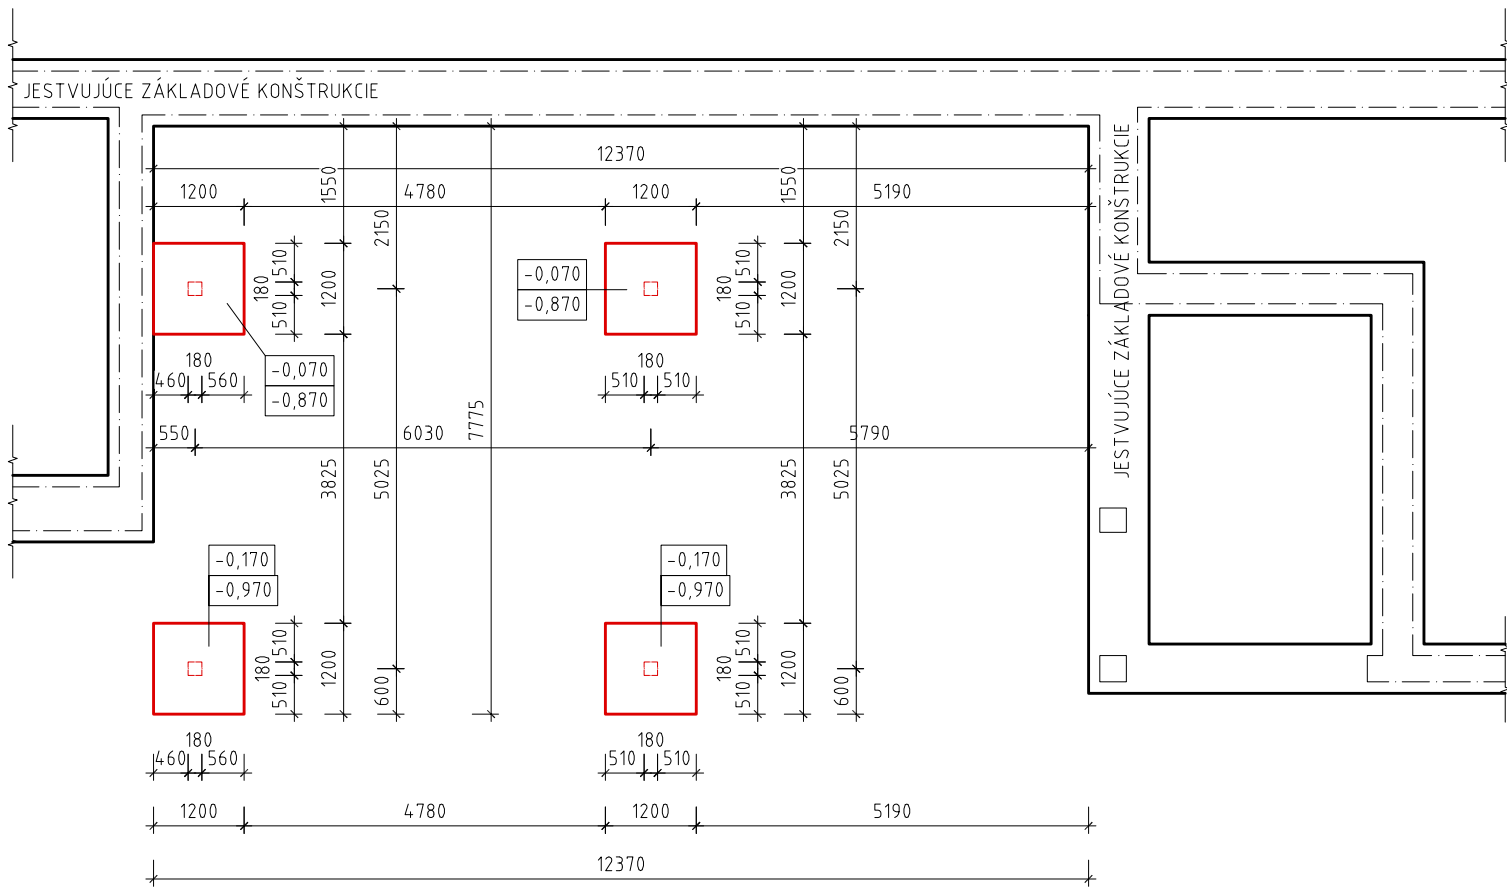


LEGENDA MATERIÁLOV:

- JESTVUJÚCE ZÁKLADOVÉ KONŠTRUKCIE
- NOVÉ ZÁKLADOVÉ KONŠTRUKCIE

POZNÁMKY:

- PRED ZAČATÍM VÝKOPOVÝCH PRÁČ TREBA VYTÝČIŤ VŠETKY JESTVUJÚCE INŽINIERSCHE SIETE
- KÓTOVANIE PREMERAŤ NA STAVBE , A ZISTENÉ ODCHÝLKY OHLÁSIŤ STAVBYVEDÚCEMU A PROJEKTANTOVI
- NEPREDVÍDATELNÉ SKUTOČNOSTI, KTORÉ SA ZISTIA POČAS VÝSTAVBY KONZULTOVAŤ S PROJEKTANTOM
- TÁTO DOKUMENTÁCIA NENAHRÁDZA VÝROBNÚ A DIELENSKÚ DOKUMENTÁCIU DODÁVATELA. DODÁVATEL ZABEZPEČÍ PRED REALIZÁCIOU JEDNOTLIVÝCH PRVKOV A KONŠTRUKCIÍ DIELENSKÚ DOKUMENTÁCIU, KTORÚ ODSÚHLASÍ ARCHITEKTOM!
- PRED VÝROBOU JEDNOTLIVÝCH KONŠTRUKCIÍ A PRVKOV DODÁVATEL PREMERA SKUTOČNÉ ROZMERY!
- DILATÁCIU HYDROIZOL. PREVIESŤ PODĽA TECHN. PREDPISOV VÝROBCU VRÁTANE ZOSILNENIA ROHOV A KRYTIA PRESTUPOV POTRUBÍ!
- VŠETKY PREDPÍSANÉ KONKRÉTNE SYSTÉMY KONZULTOVAŤ S ICH CERTIFIKOVANÝMI TECHNICKÝMI REPREZENTANTMI!
- VŠETKY STYKY STIEN Z DVOCH ROZDIELNYCH MATERIÁLOV JE NUTNÉ VYSTUŽIŤ V OMIETKE SKLOTEXTILNOU MRIEŽKOU !
- PRI REALIZÁCII DODRŽIAVAŤ USTANOVENIA STN, ODBORNÉ NORMY A TECHNICKÉ PREDPISY VÝROBKOV A MATERIÁLOV
- VÝŠKY SÚ KÓTOVANÉ OD NÁŠLAPNEJ VRSTVY PODLAHY
- DODRŽAŤ JEDNOTNÚ NIVELETU V JEDNOTLIVÝCH MIESTNOSTIACH
- NA VONKAJŠÍ OBKLAD POUŽIŤ MRAZUVZDORNÉ LEPIDLO

ZODP. PROJEKTANT	ING. BRÉDA LADISLAV, NÁM. SV. IMRICHA 6, 943 01 ŠTÚROVO	<div>BARANYAI Csaba</div> <div>vypracovanie projektovej dokumentácie</div> <div></div> <div>Kamenín č.309 943 57 IČO: 46 051 201 DIČ: 107 047 0522</div>	
AUTOR	BARANYAI CSABA, Kamenín č.309, 943 57		
VYPRACOVAL	BARANYAI CSABA, Kamenín č.309, 943 57		
INVESTOR	OBEC OBID		
MIESTO STAVBY	OBID; č.par.: 1026/1, 1026/2; K.Ú. OBID		
NÁZOV PROJEKTU <div>PRÍSTREŠOK</div> <div>PRÍSTAVBA KU KULTÚRNEMU DOMU</div>		DÁTUM	08/2015
		STUPEŇ PD	STAV. POVOLENIE
		FORMÁT	2 x A4
		MIERKA	1 : 100
ČASŤ	ARCHITEKTÚRA	ČÍSLO VÝKRESU	A02
OBSAH	PÔDORYS ZÁKLADOV		