


REZ A-A

M 1:100

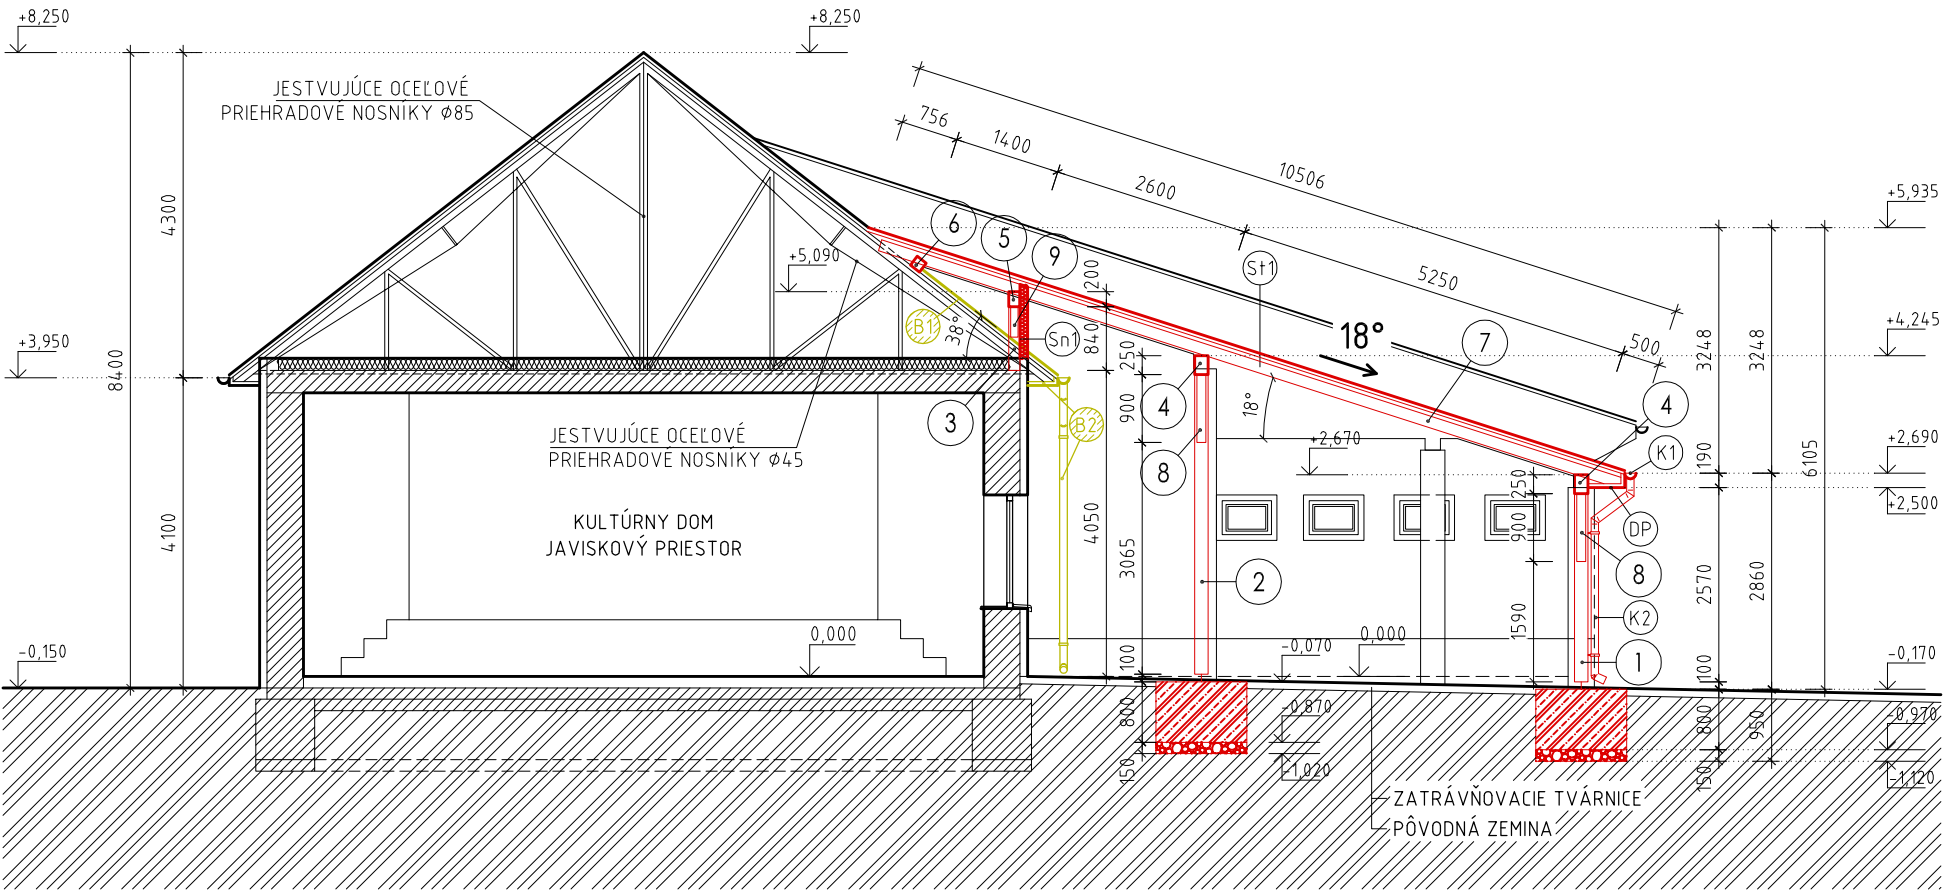

LEGENDA MATERIÁLOV:

- JESTVUJÚCE KONŠTRUKCIE
- NOVOVYBUDOVANÉ KONŠTRUKCIE
- ODSTRÁNENÉ KONŠTRUKCIE
- ŽELEZOBETÓN C25/30
- MECHANICKY ZHUTNENÝ ŠTRK
- RASTLÝ TERÉN
- FASÁDNA TEPELNÁ IZOLÁCIA
- KLAMPIARSKÉ KONŠTRUKCIE
- DREVENÉ PODBITIE
- ODSTRÁNENIE STREŠNEJ KRYTINY
- ODSTRÁNENIE JESTV. DREVENÉHO PODBITIA A KLAMPIARSKÝCH KONŠTRUKCII

VÝPIS SKLADBY STIEN


- DREVENÝ STĽP, 150/150mm
- OSB DOSKY, HR.15mm
- FASÁDNA TEPELNÁ IZOLÁCIA POLYSTYRÉN BAUMIT EPS-F, HR.100mm
- KOTVENIE IZOLANTU
- STIERKOVÁ VRSTVA - BAUMIT CONTACT
- VÝSTUŽ STIERKOVEJ VRSTVY
- STIERKOVÁ VRSTVA - BAUMIT
- ZÁKLADNÝ PENETRAČNÝ NÁTER
- POVRCHOVÁ ÚPRAVA - BAUMIT SILIKÁTOVÁ OMIETKA

VÝPIS SKLADBY STRIECH

- STŘECHA
- STREŠNÁ KRYTINA: BETÓNOVÁ ŠKRIDLA BRAMAC MAX, ČERVEJ FARBY
- LATOVANIE 50/30
- KONTRALATOVANIE 50/50
- HYDROIZOLAČNÁ FÓLIA BRAMAC UNIVERSAL 2S RESISTANT - MIN. PREKRYTIE 100mm
- DREVENÉ PLNÉ DEBNENIE
- DREVENÁ KROKVA 100/180

POZNÁMKY:

- PRED ZAČATÍM VÝKOPOVÝCH PRÁC TREBA VYTÝČIŤ VŠETKY JESTVUJÚCE INŽINIERSKE SIETE
- KÓTOVANIE PREMERAŤ NA STAVBE , A ZISTENÉ ODCHÝLKY OHLÁSIŤ STAVBYVEDÚCEMU A PROJEKTANTOVI
- NEPREDVÍDATELNÉ SKUTOČNOSTI, KTORÉ SA ZISTIA POČAS VÝSTAVBY KONZULTOVAŤ S PROJEKTANTOM
- TÁTO DOKUMENTÁCIA NENAHRÁDZA VÝROBNÚ A DIELENSKÚ DOKUMENTÁCIU DODÁVATELA. DODÁVATEL ZABEZPEČÍ PRED REALIZÁCIOU JEDNOTLIVÝCH PRVKOV A KONŠTRUKCIÍ DIELENSKÚ DOKUMENTÁCIU, KTORÚ ODSÚHLASÍ ARCHITEKTOM!
- PRED VÝROBOU JEDNOTLIVÝCH KONŠTRUKCIÍ A PRVKOV DODÁVATEL PREMERÁ SKUTOČNÉ ROZMERY!
- DILATÁCIU HYDROIZOL. PREVIESŤ PODĽA TECHN. PREDPISOV VÝROBCU VRÁTANE ZOSILNENIA ROHOV A KRYTIA PRESTUPOV POTRUBÍ!
- VŠETKY PREDPÍSANÉ KONKRÉTNE SYSTÉMY KONZULTOVAŤ S ICH CERTIFIKOVANÝMI TECHNICKÝMI REPREZENTANTMI!
- VŠETKY STYKY STIEN Z DVOCH ROZDIELNYCH MATERIÁLOV JE NUTNÉ VYSTUŽIŤ V OMIETKE SKLOTEXTILNOU MRIEŽKOU !
- PRI REALIZÁCIÍ DODRŽIAVAŤ USTANOVENIA STN, ODBORNÉ NORMY A TECHNICKÉ PREDPISY VÝROBKOV A MATERIÁLOV
- VÝŠKY SÚ KÓTOVANÉ OD NÁŠLAPNEJ VRSTVY PODLAHY
- DODRŽAŤ JEDNOTNÚ NIVELETU V JEDNOTLIVÝCH MIESTNOSTIACH
- NA VONKAJŠÍ OBKLAD POUŽIŤ MRAZUVZDORNÉ LEPIDLO
- VŠETKY DREVENÉ PRVKY MUSIA BYŤ IMPREGNOVANÉ FUNGICÍDNYM PRÍPRAVKOM NA DLHODOBÚ OCHRANU DREVA PROTI DREVOKAZNÝM HUBÁM, HMYZU A PLESNIAM NA UCHOVANIE DREVA A PREDĽŽENIE JEHO ŽIVOTNOSTI

ZODP. PROJEKTANT	ING. BRÉDA LADISLAV, NÁM. SV. IMRICHA 6, 943 01 ŠTÚROVO	<div>BARANYAI Csaba</div> <div>vypracovanie projektovej dokumentácie</div> <div></div> <div>Kamenín č.309</div> <div>943 57</div> <div>IČO: 46 051 201</div> <div>DIC: 107 047 0522</div>	
AUTOR	BARANYAI CSABA, Kamenín č.309, 943 57		
VYPRACOVAL	BARANYAI CSABA, Kamenín č.309, 943 57		
INVESTOR	OBEC OBID		
MIESTO STAVBY	OBID; č.par.: 1026/1, 1026/2; K.Ú. OBID		
NÁZOV PROJEKTU <div>PRÍSTREŠOK</div> <div>PRÍSTAVBA KU KULTÚRNEMU DOMU</div>		DÁTUM	08/2015
		STUPEŇ PD	STAV. POVOLENIE
		FORMÁT	2 x A4
		MIERKA	1 : 100
ČASŤ	ARCHITEKTÚRA	ČÍSLO VÝKRESU	A06
OBSAH	REZ A-A		