


PÔDORYS 1.NP

M 1:100

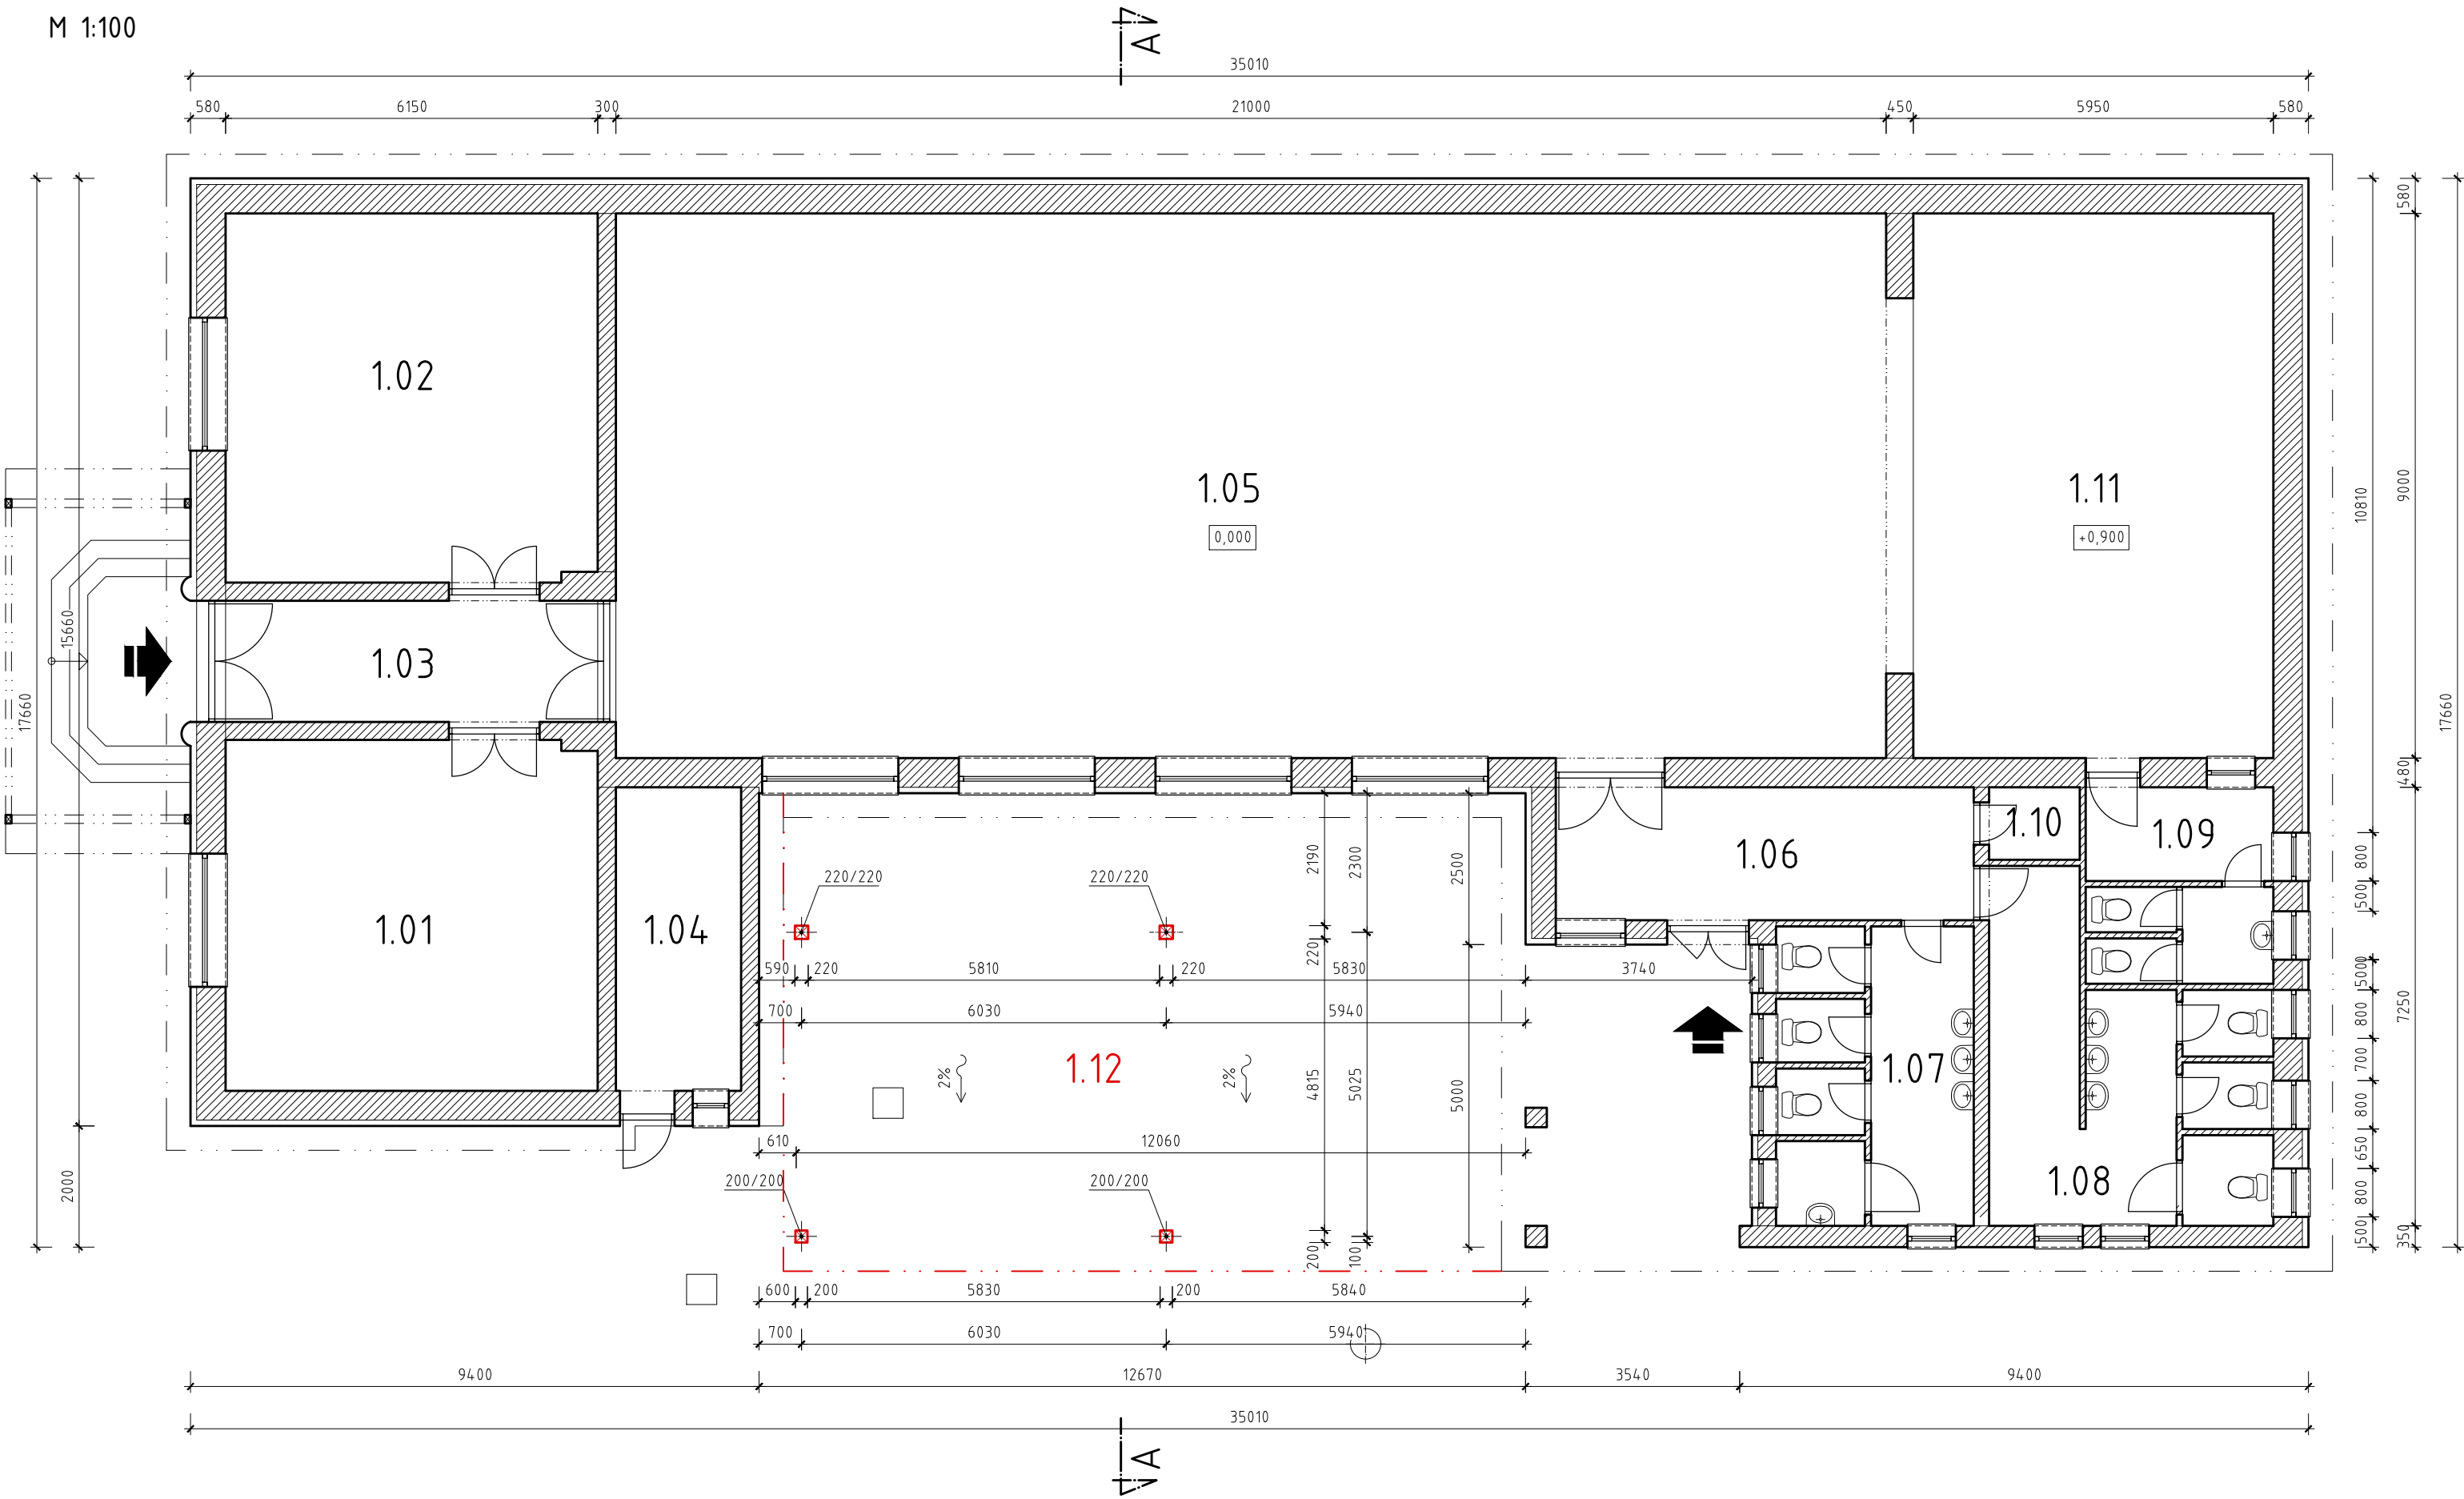

LEGENDA MIESTNOSTÍ:

ČÍSLO MIESTN.	NÁZOV MIESTNOSTÍ	PLOCHA [m²]	PODLAHA
1.01	KUCHYŇA	35,67	KERAMICKÁ DLAŽBA
1.02	MALÁ SÁLA	37,52	LAMINÁTOVÁ PODLAHA
1.03	CHODBA	12,30	KERAMICKÁ DLAŽBA
1.04	SKLAD	10,89	KERAMICKÁ DLAŽBA
1.05	VEĽKÁ SÁLA	189,00	LAMINÁTOVÁ PODLAHA
1.06	CHODBA	11,01	KERAMICKÁ DLAŽBA
1.07	WC	15,69	KERAMICKÁ DLAŽBA
1.08	WC	17,79	KERAMICKÁ DLAŽBA
1.09	SOC. MIESTNOSŤ	10,07	KERAMICKÁ DLAŽBA
1.10	SKLAD	1,80	KERAMICKÁ DLAŽBA
1.11	JAVISKO	14,76	DREVENÁ PODLAHA
1.12	TERASA	89,42	ZATRÁVNŔOVACIE TVÁRNICE


ÚŽITKOVÁ PLOCHA: 356,50 m²  
ZASTAVANÁ PLOCHA: 575,92 m²

LEGENDA MATERIÁLOV:

- JESTVUJÚCE KONŠTRUKCIE
- NOVOVYBUDOVANÉ KONŠTRUKCIE
- KLAMPIARSKÉ KONŠTRUKCIE, VIÐ VÝPIS KLAMPIARSKÝCH KONŠTRUKCIÍ

POZNÁMKY:

- PRED ZAČATÍM VÝKOPOVÝCH PRÁC TREBA VYTÝČIŤ VŠETKY JESTVUJÚCE INŽINIERSKE SIEŤE
- KÓTOVANIE PREMERAŤ NA STAVBE , A ZISTENÉ ODCHÝLKY OHLÁSIŤ STAVBYVEDÚCEMU A PROJEKTANTOVI
- NEPREDVÍDATEĽNÉ SKUTOČNOSTI, KTORÉ SA ZISTIA POČAS VÝSTAVBY KONZULTOVAŤ S PROJEKTANTOM
- Táto dokumentácia nenahrádza výrobnú a dielenskú dokumentáciu dodávateľa. Dodávateľ zabezpečí pred realizáciou jednotlivých prvkov a konštrukcií dielenskú dokumentáciu, ktorú odsúhlasí architektom!
- PRED VÝROBOU JEDNOTLIVÝCH KONŠTRUKCIÍ A PRVKOV DODÁVATEĽ PREMERA SKUTOČNÉ ROZMERY!
- DILATÁCIU HYDROIZOL. PREVIESŤ PODĽA TECHN. PREDPISOV VÝROBCU VRÁTANE ZOSILNENIA ROHOV A KRYTIA PRESTUPOV POTRUBÍ!
- VŠETKY PREDPÍSANÉ KONKRÉTNE SYSTÉMY KONZULTOVAŤ S ICH CERTIFIKOVANÝMI TECHNICKÝMI REPREZENTANTMI!
- VŠETKY STYKY STIEN Z DVOCH ROZDIELNYCH MATERIÁLOV JE NUTNÉ VYSTUŽIŤ V OMIETKE SKLOTEXTILNOU MRIEŽKOU !
- PRI REALIZÁCIÍ DODRŽIAVAŤ USTANOVENIA STN, ODBORNÉ NORMY A TECHNICKÉ PREDPISY VÝROBKOV A MATERIÁLOV
- VÝŠKY SÚ KÓTOVANÉ OD NÁŠĽAPNEJ VRSTVY PODLAHY
- DODRŽAŤ JEDNOTNÚ NIVELETU V JEDNOTLIVÝCH MIESTNOSTIACH
- NA VONKAJŠÍ OBKLAD POUŽIŤ MRAZUVZDORNÉ LEPIDLO

ZODP. PROJEKTANT	ING. BRÉDA LADISLAV, NÁM. SV. IMRICH 6, 943 01 ŠTÚROVO	<div>BARANYAI Csaba</div> <div>vypracovanie projektovej dokumentácie</div> <div></div> <div>Kamenín č.309 943 57</div> <div>IČO: 46 051 201 DIČ: 107 047 0522</div>	
AUTOR	BARANYAI CSABA, Kamenín č.309, 943 57		
VYPRACOVAL	BARANYAI CSABA, Kamenín č.309, 943 57		
INVESTOR	OBEC OBID		
MIESTO STAVBY	OBID; č.par.: 1026/1, 1026/2; K.Ú. OBID		
NÁZOV PROJEKTU		DÁTUM	08/2015
PRÍSTREŠOK PRÍSTAVBA KU KULTÚRNEMU DOMU		STUPEŇ PD	STAV. POVOLENIE
		FORMÁT	2 x A4
		MIERKA	1 : 100
ČASŤ	ARCHITEKTÚRA	ČÍSLO VÝKRESU	A03
OBSAH	PÔDORYS 1.NP		