



CELKOVÁ SITUÁCIA

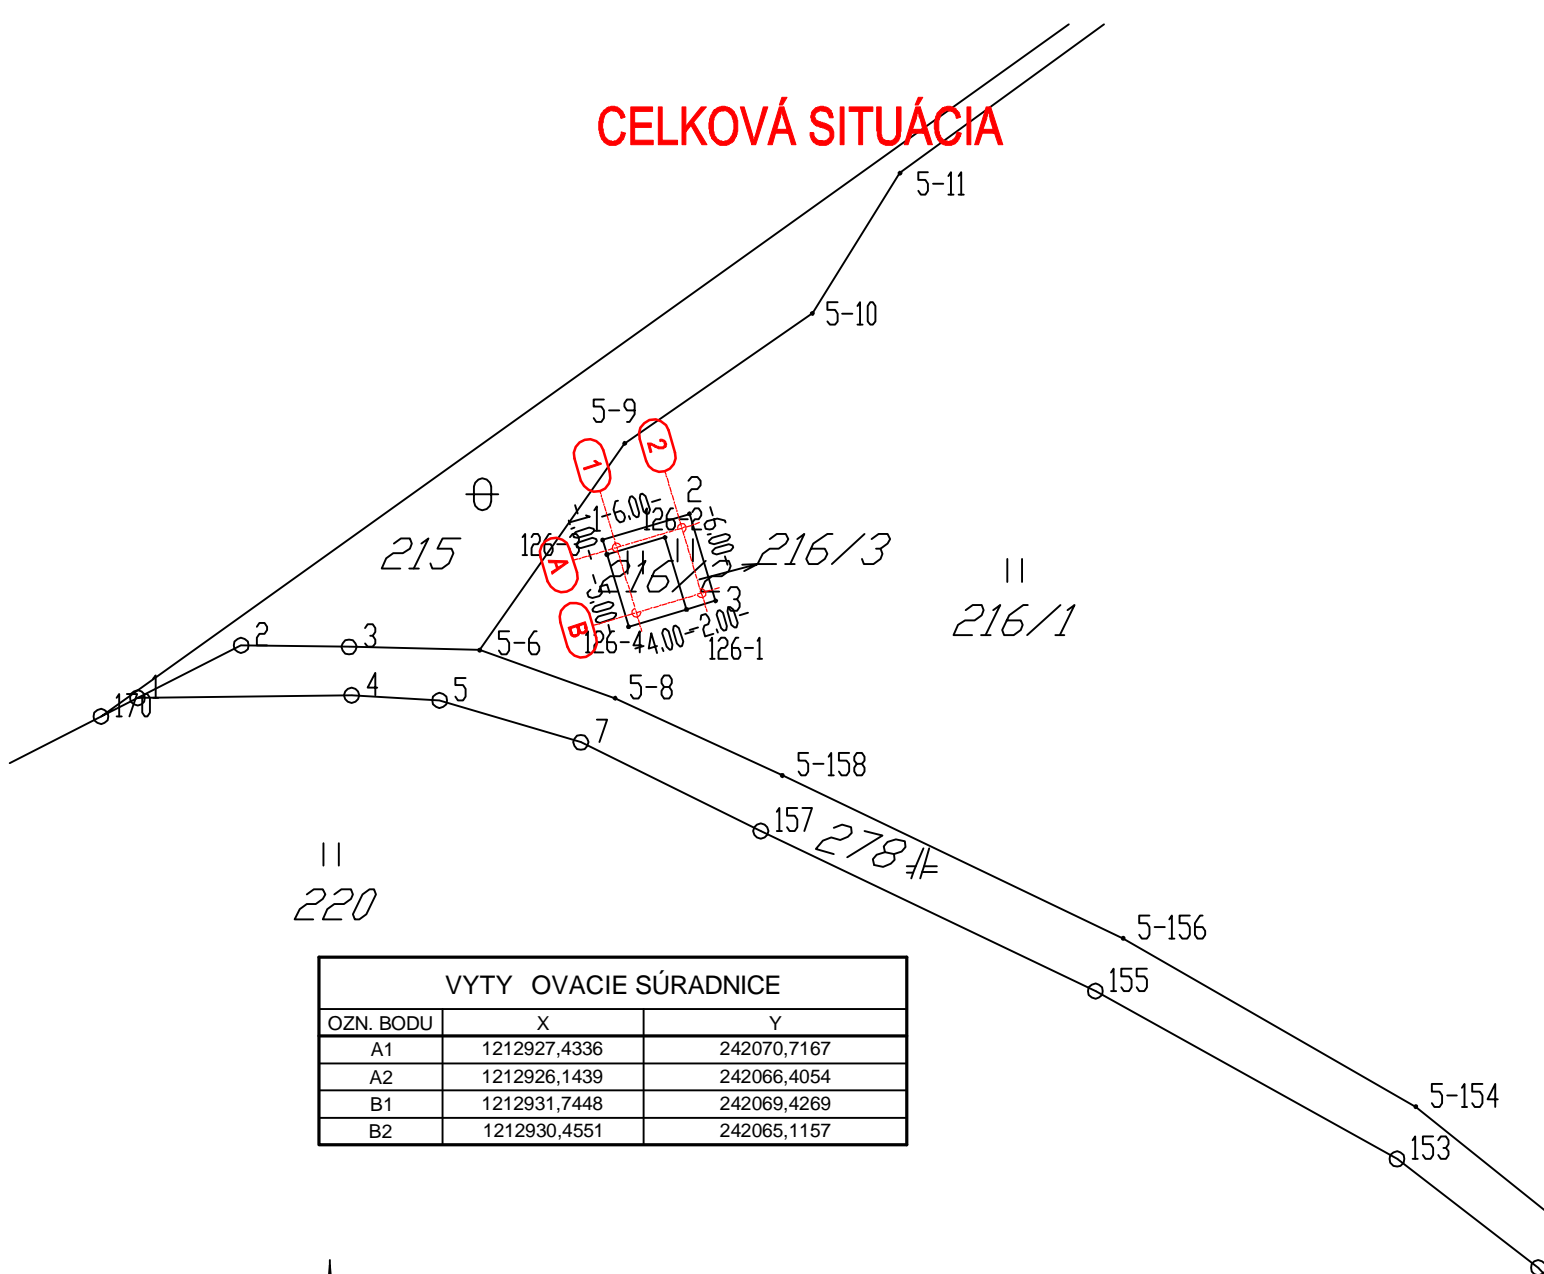

| VÝTY OVACIE SÚRADNICE | | |
|-----------------------|--------------|-------------|
| OZN. BODU | X | Y |
| A1 | 1212927,4336 | 242070,7167 |
| A2 | 1212926,1439 | 242066,4054 |
| B1 | 1212931,7448 | 242069,4269 |
| B2 | 1212930,4551 | 242065,1157 |

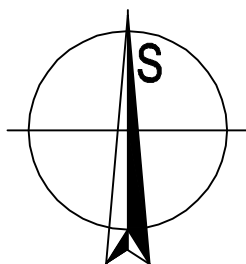

±0,000=369,000

JUSTAT spol. s r.o.
ZÁBORSKÉ 438, 082 53 ZÁBORSKÉ
Slovak republic, Tel: +421 908 360509

Projekt :
Project : **VYHLIADKOVÁ VEŤA - ZLATNÍK**

INVESTOR: Obec Zlatník, Zlatník 21, 094 33 Vyšný Žipov

Objekt : **SO-01**

Projektant :
Designer : **Ing. Juskanic**

Kreslil :
Drawn by : **Ing. Juskanic**

Autor : **ING. JUSKANIČ JOZEF**

Mierka :
Scale : **1: 500**

Stupeň :
Plan type : **DUR, DSP**

007-16- D - 02

Dátum :
Date : **01/2016**

Časť :
Part : **CELKOVÁ SITUÁCIA**