


PÔDORYS 2.NP-BÚRACIE PRÁCE

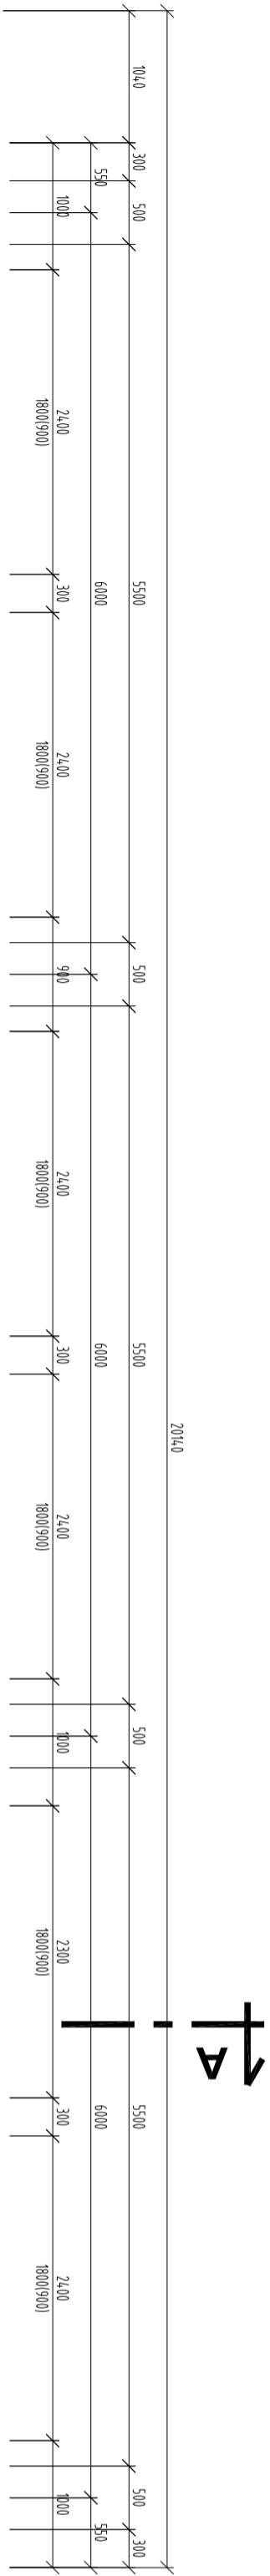

LEGENDA MIESTNOSTÍ

OZNAČENIE MIESTNOSTI	NÁZOV MIESTNOSTI	PLOCHA (m ²)	POVRCHOVÁ ÚPRAVA				POZNÁMKA	
			PODLAHA					
			POVRCH	OZN.	SOSEL.	STĚNY		STROP
2.01	VSTUPNÉ SCHODISKO	16,11	-	-	-	OMIETKA	OMIETKA	-
2.02	CHODBA	31,93	-	-	-	OMIETKA	OMIETKA	-
2.03	DENNÁ MIESTNOSŤ	18,71	-	-	-	OMIETKA	OMIETKA	-
2.04	STALA SLUŽBA	14,0	-	-	-	OMIETKA	OMIETKA	-
2.05	WC	2,66	-	-	-	OMIETKA	OMIETKA	-
2.06	SCHODISKO	11,30	-	-	-	OMIETKA	OMIETKA	-
2.07	PREDSEŇ WC ŽENY	1,74	-	-	-	OMIETKA	OMIETKA	-
2.08	WC ŽENY	1,20	-	-	-	OMIETKA	OMIETKA	-
2.09	PREDSEŇ WC MUŽI	3,64	-	-	-	OMIETKA	OMIETKA	-
2.10	WC MUŽI	1,18	-	-	-	OMIETKA	OMIETKA	-
2.11	SPRCHA	3,39	-	-	-	OMIETKA	OMIETKA	-
2.12	KANCELÁRIA	12,77	-	-	-	OMIETKA	OMIETKA	-
2.13	KANCELÁRIA	11,55	-	-	-	OMIETKA	OMIETKA	-
2.14	KANCELÁRIA	13,23	-	-	-	OMIETKA	OMIETKA	-
2.15	KANCELÁRIA	35,75	-	-	-	OMIETKA	OMIETKA	-
2.16	KANCELÁRIA	17,97	-	-	-	OMIETKA	OMIETKA	-
2.17	KANCELÁRIA	17,93	-	-	-	OMIETKA	OMIETKA	-

CELKOVÁ PODLAHOVÁ PLOCHA	215,06 m²
ZASTAVANÁ PLOCHA DOMU	252,08 m²

LEGENDA MATERIÁLOV:

- Jestvujúce obvodové múrivo hr. 300 mm
- Jestvujúce priečtové múrivo hr. 100-150 mm

Železobetónové stĺpy

LEGENDA:
-BÚRACIE PRÁCE


http://www.aproving.sk

±0,000 = m n.m. (URČENÁ PRI REALIZÁCI)

PROJEKTOVÁ DOKUMENTÁCIA JE SÚČASŤOU ARCHITEKTONICKÉHO DIELA A PODLEHA ZÁKONU O AUTORSKOM PRÁVE. PREZENTOVANÉ TECHNICKÉ VÝKRESY A VŠETKY TEXTOVÉ SÚČASŤI PROJEKTU SÚ VLASTNOSTI AUTORA. JEHO ČASŤI Z TÍMHO TITULU JE PROJEKT DOŠŤVŔNÝ NA JEJINOM AUTORA, A PRETO POŽIADAVY, ROZMÝŠŤOVANÉ A POKROKOVANÉ HODNOTENIA SÚ VLASTNOSTI AUTORA.

ZMENY PROJEKTU MOŽNO VYKONÁVAJ S PÍSANYM SÚHLASOM AUTORA

VÝŠKOVÝ SYSTÉM: BRV

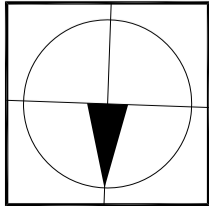

A	B	C	DATUM:	PODPIS:	PEČAŤKA
ZMENA:					
AUTOR PROJEKTU:	ZODP. PROJEKTANT:	VYPRACOVAL:	KONTROLOVAL:		
Ing. Roman Vaľo	Ing. Roman Vaľo	Martin Šimelický	Ing. Roman Vaľo		
Ing. arch. Monika Tomáčeková	Ing. arch. Monika Tomáčeková	Ing. arch. Monika Tomáčeková			
STAVEBNÍK:	Ministerstvo vnútra Slovenskej republiky, Príloha č. 2, 812/12 Bratislava				
MIESTO STAVBY:	Obvodné oddelenie PZ, ulica Tichá 419, Trnávsko, kat. ú. Trnávsko, č. p. 350/356/2				
NÁZOV STAVBY:	Trnávsko OO PZ, rekonštrukcia a modernizácia objektu				
OBJEKT:	SO 01 OBVODNÉ ODDelenie PZ				
OBSAH:	PÔDORYS 2.NP-BÚRACIE PRÁCE	ARCH. Č.:	A115/2014	Č. VÝKRESU:	1:50
STUPEN:	PROJEKT PRE STAVEBNÉ P. A REALL. S.	DATUM:	02/2015		
PROFESIA:	ARCHITEKTÚRA	FORMÁT:	8x44		10