Aproving s.r.o., Svätoplukova 434/13, 979 01 Rimavská Sobota, www.aproving.sk

/ Filename: A115_2014_TRHOVIŠTE OO PZ_MV SR.dwg /

PÔDORYS BÚRACIE PRÁCE

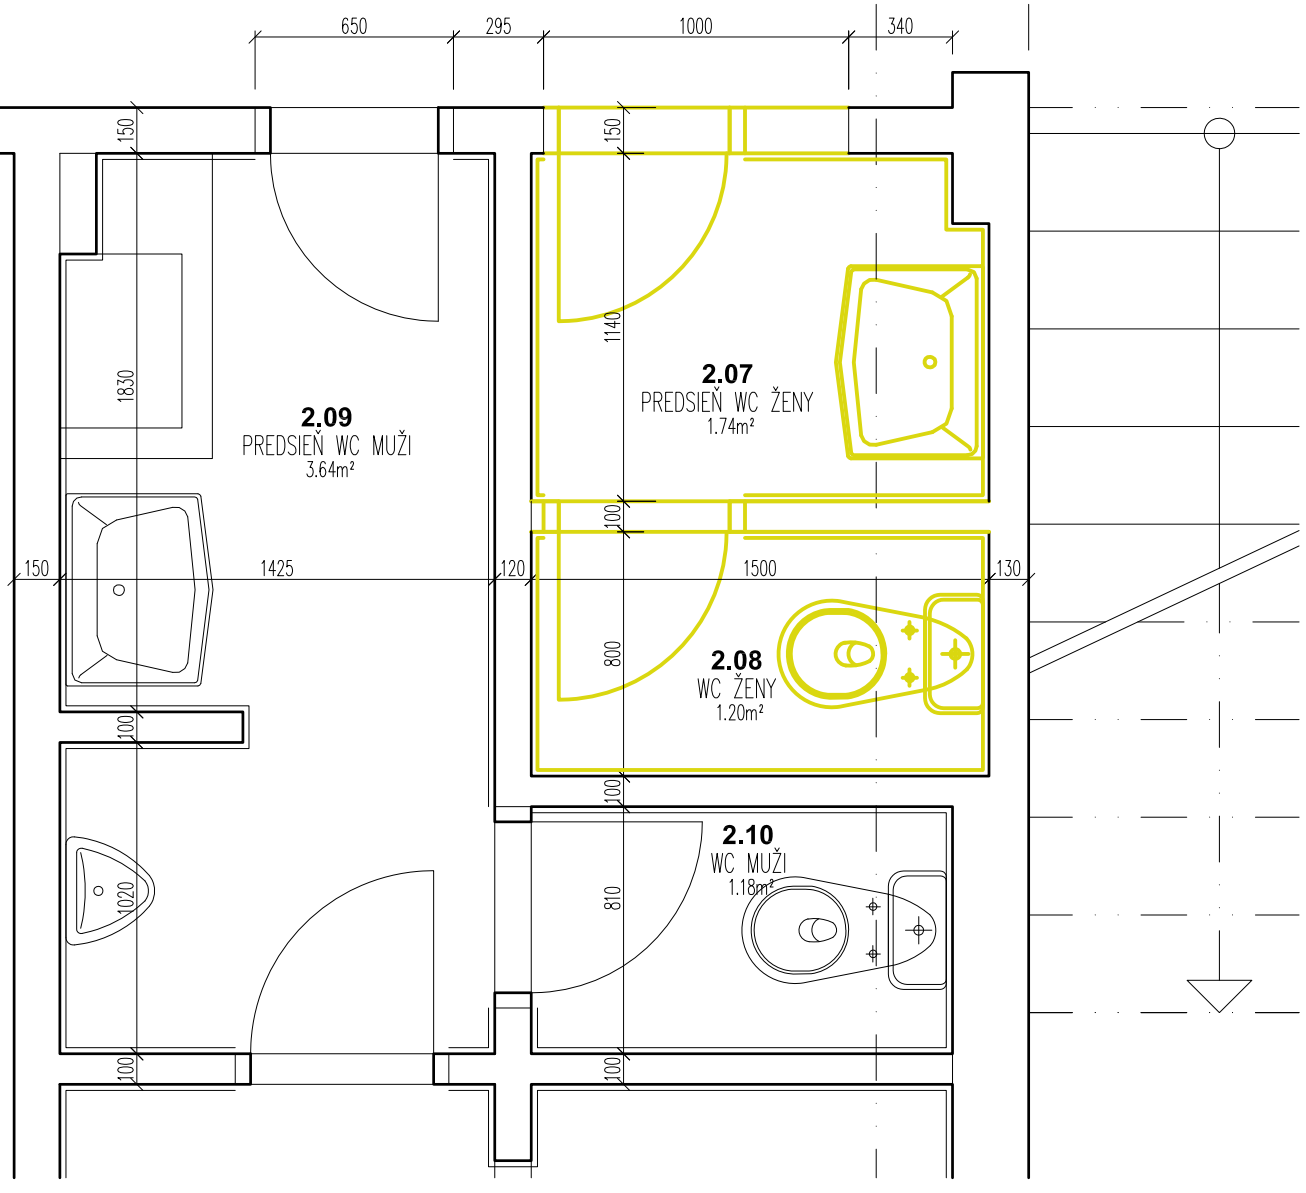

LEGENDA:

-BÚRACIE PRÁCE

-NOVÉ KONŠTRUKCIE

PÔDORYS NOVÝ STAV

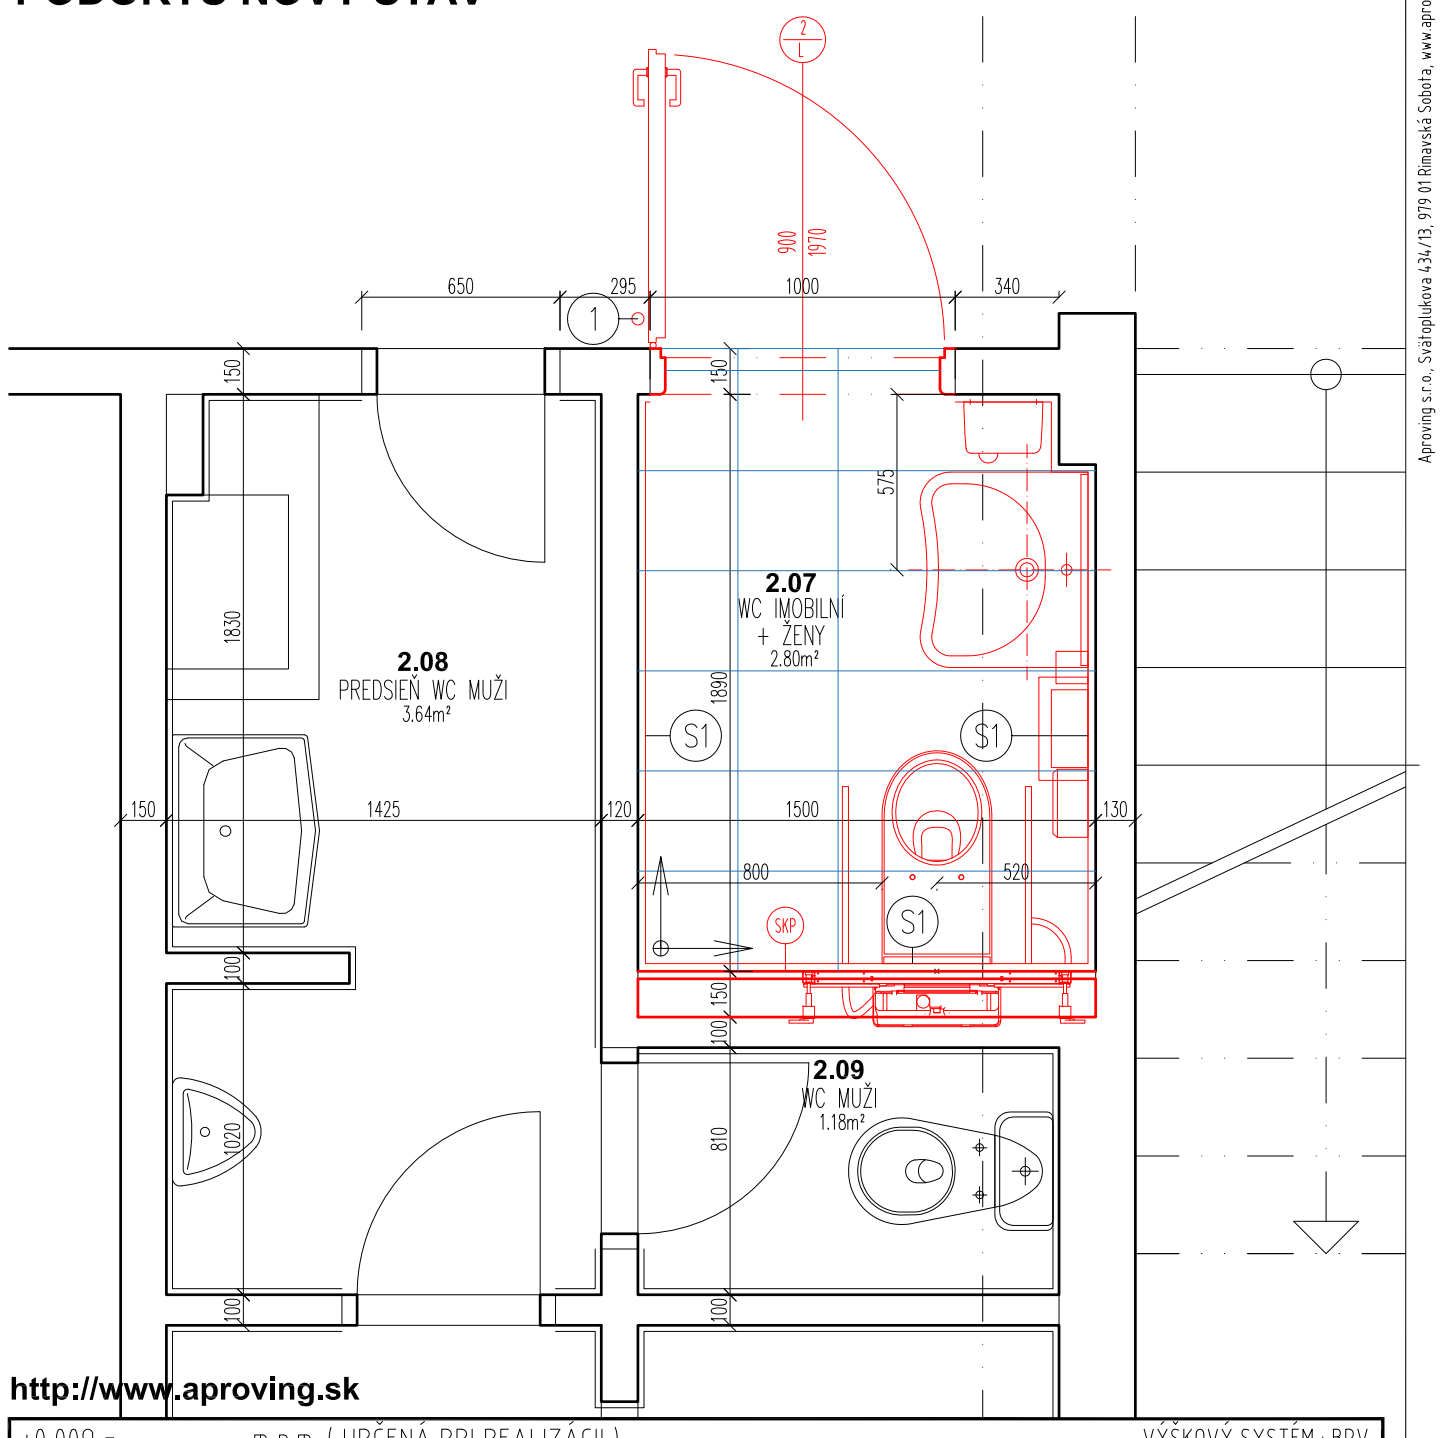

http://www.aproving.sk

±0,000 = ... m n.m. (URČENÁ PRI REALIZÁCII) VÝŠKOVÝ SYSTÉM : BPV

ZMENA:		DÁTUM:	PODPIS:	PEČIATKA:
A				
B				
C				

AUTOR PROJEKTU:	ZODP. PROJEKTANT:	VYPRACOVAL:	KONTROLOVAL:
Ing. Roman Vaľo	Ing. Roman Vaľo	Martin Sihelský	Ing. Roman Vaľo
Ing. arch. Monika Tomačeková		Ing. arch. Monika Tomačeková	Ing. arch. Monika Tomačeková

STAVEBNÍK:	Ministerstvo vnútra Slovenskej republiky, Pribinova č. 2, 812 72 Bratislava			PODPIS:
MIESTO STAVBY:	Obvodné oddelenie PZ, ulica Tichá 419, Trhovište, kat. ú. Trhovište, č. p. 350,356/2			
NÁZOV STAVBY:	**Trhovište OO PZ , rekonštrukcia a modernizácia objektu**			MIERKA: 1:25 / Č. PARÉ:
OBJEKT:	SO 03 BEZBARIÉROVÉ WC			
OBSAH:	PÔDORYS BÚRACIE PRÁCE A NOVÝ STAV	ARCH. Č.:	A115/2014	Č. VÝKRESU: 01
STUPEŇ:	PROJEKT PRE STAVEBNÉ P. A REALI. S.	DÁTUM:	02/2015	
PROFESIA:	ARCHITEKTÚRA	FORMÁT:	2xA4	

Aproving s.r.o., Svätoplukova 434/13, 979 01 Rimavská Sobota, www.aproving.sk

/ Filename: A115_2014_TRHOVIŠTE OO PZ_MV SR.dwg /