


PÔDORYS HYGIENICKÝCH ZARIADENÍ

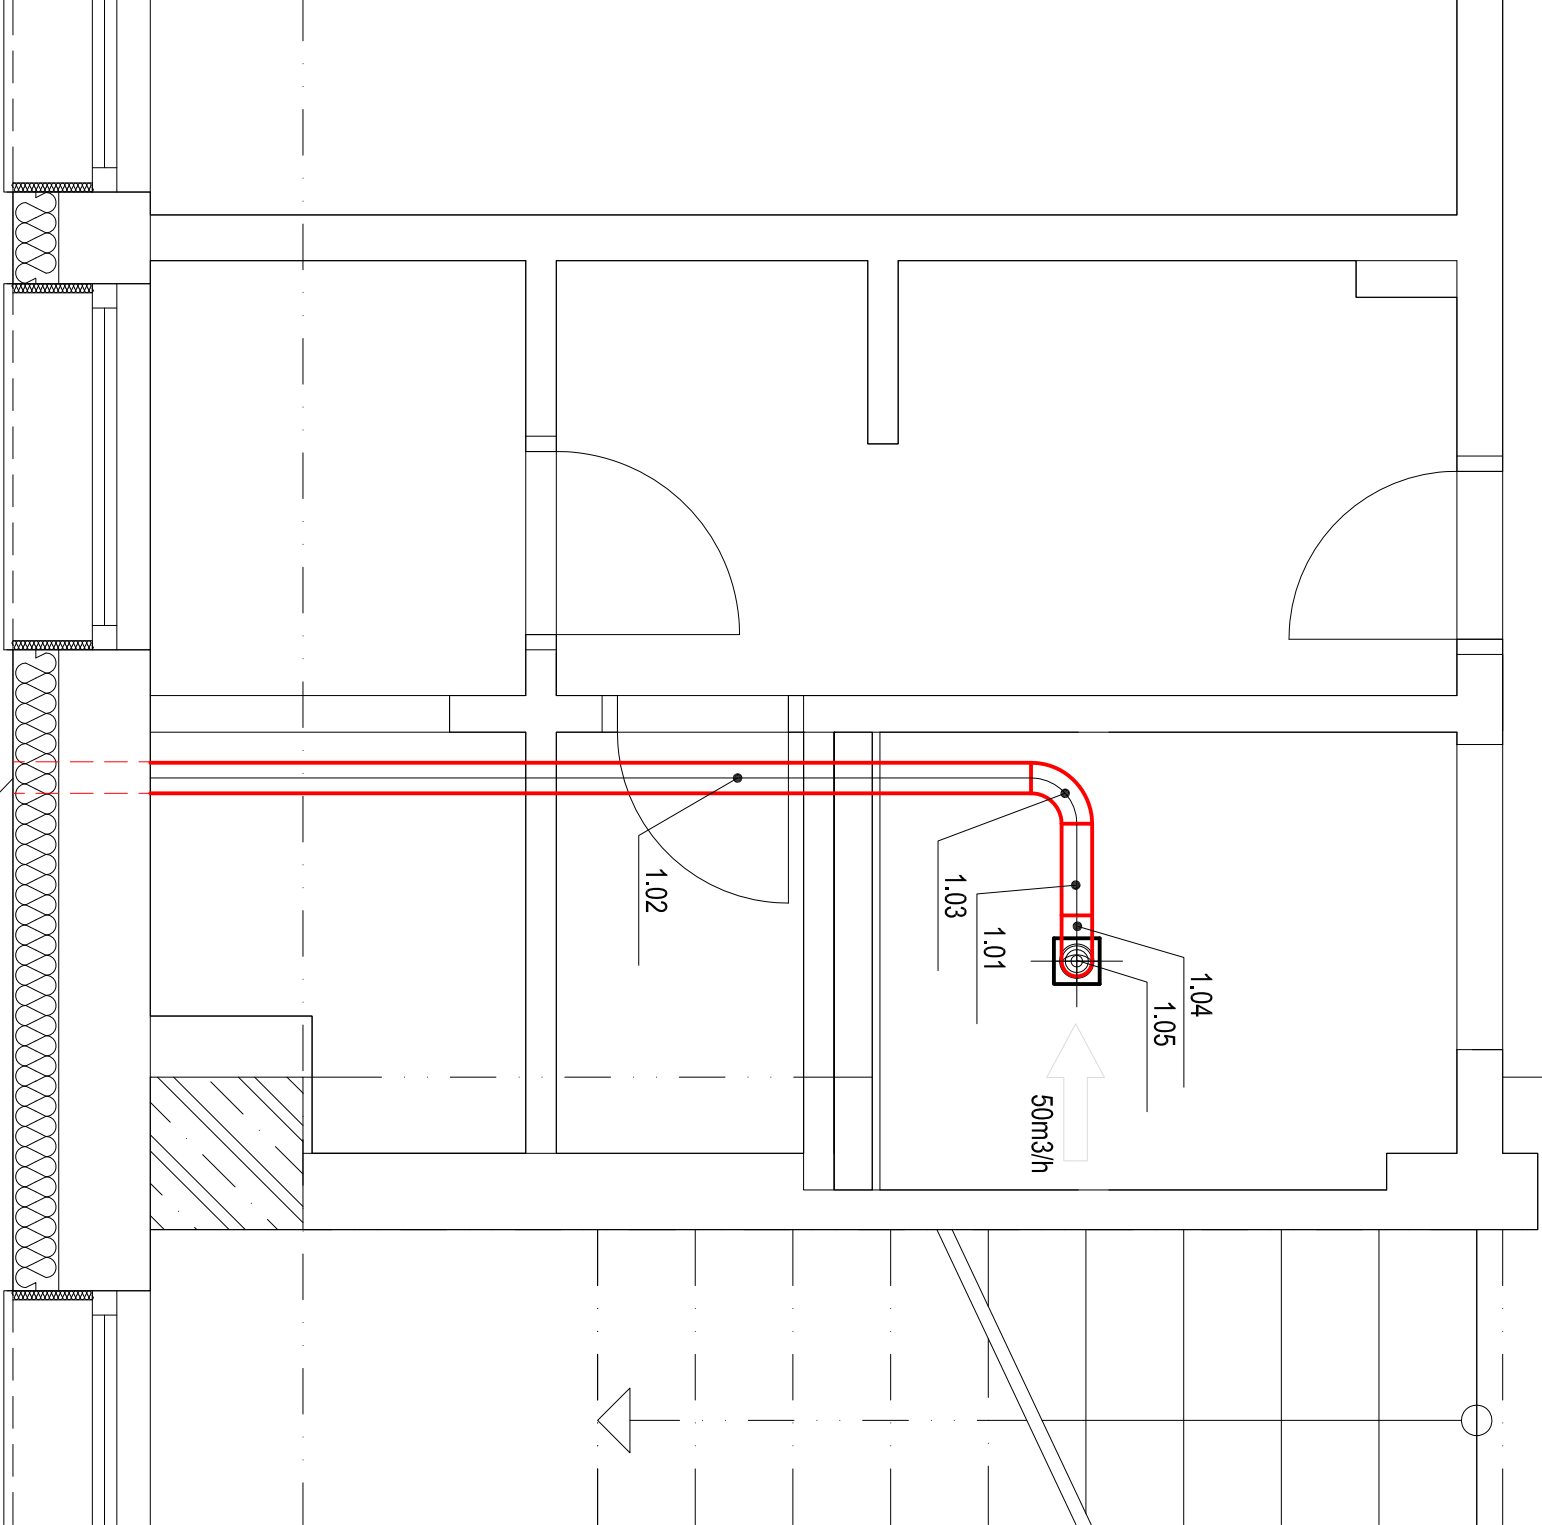

Potrubí a tvarovky–podrobný výpis				
Pozice	Název	Rozměry	Délk a [m]	Ks
1.1	Spiro–přímá trouba	100/300	0,30	
1.2	Spiro–přímá trouba	100/3350	3,35	
1.3	Spiro–oblouk	100/R150, 90°	0,68	1
1.4	Spiro–koleno od	100/R150, 90°		1
1.5	Ventilátor			1

Legenda potrubí:

- potrubie kruhového prierezu SPIRO z Pz plechu

Poznámky:

- Potrubie uchytíť do stien a do stropu po cca 2-3m
- Potrubie a tlmiace vložky vodivo prepojiť, potrubie napájajúce sa cez tlmiace vložky podprieť
- Konzoly, závesy a podpery vyhotoviť pri montáži z dodaného profilového materiálu

<http://www.aproving.sk>

±0,000 = m n.m. (URČENÁ PRI REALIZÁCI)										VÝŠKOVÝ SYSTÉM : BPV	
ZMENA:				DÁTUM:						PEČIATKA:	
A											
B											
C											
AUTOR PROJEKTU:		ZODP. PROJEKTANT:		VYPRACOVAL:		KONTROLOVAL:					
Ing. Roman Vaľo		Ing. Roman Vaľo		Martin Sihelský		Ing. Roman Vaľo					
Ing. arch. Monika Tomačková		Ing. arch. Monika Tomačková		Ing. arch. Monika Tomačková							
STAVEBNÍK:		Ministerstvo vnútra Slovenskej republiky, Práľinova č. 2, 812 72 Bratislava								PODPIS:	
MIESTO STAVBY:		Obvodné oddelenie PZ, ulica Tichá 419, Trhovišľe, kať. ú. Trhovišľe, č. p. 350,356/2									
NÁZOV STAVBY:		Trhovišľe OO PZ, rekonšľtrukcia a modernizácia objektu								MIERKA:	
OBJEKT:		SO 03 BEZBARIEROVÉ WC								1:25	
OBSAH:		PÔDORYS HYGIENICKÝCH ZARIADENÍ								Č. VÝKRESU:	
STUPEŇ:		PROJEKT PRE STAVEBNÉ P. A REALI. S.								01	
PROFESIA:		VZDUCHOTECHNIKA								FORMÁT: 2xA4	