/ Filename: A104_2014_MOLDAVA NAD BODVOU OO PZ_MV SR.dwg /

Aproving s.r.o., Svätoplukova 434/13, 979 01 Rimavská Sobota, www.aproving.sk

Z1-ZÁBRADLIE SCHODISKA

P1

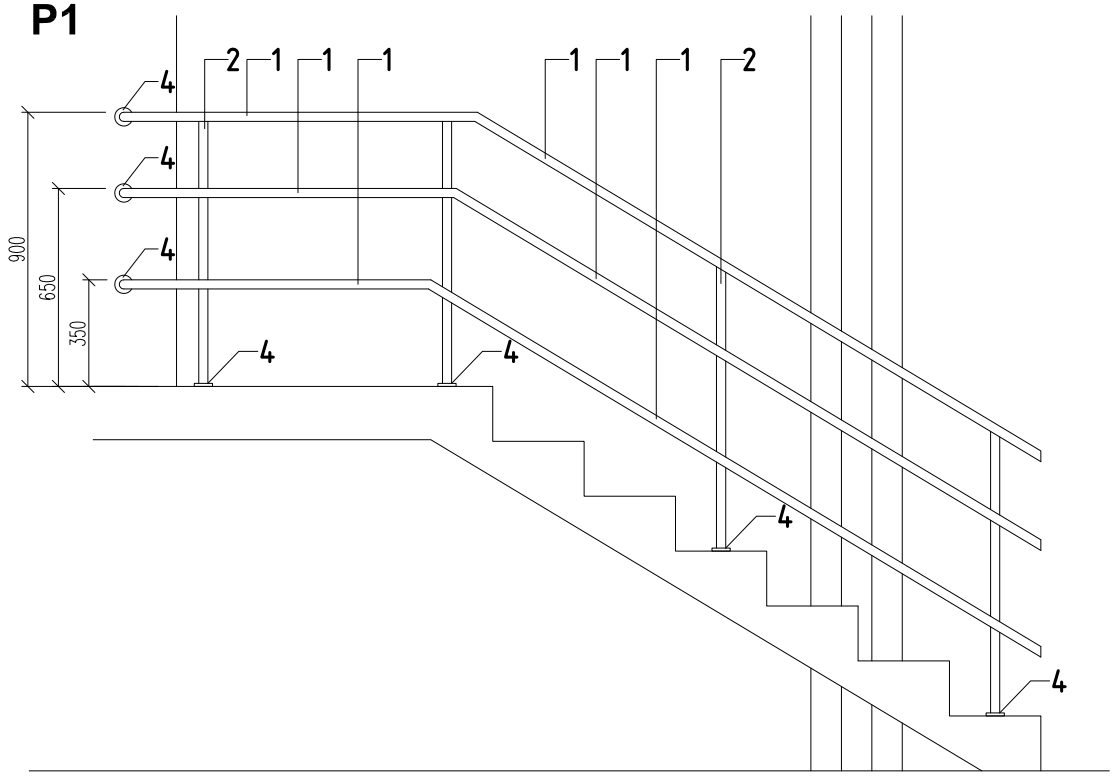

P3

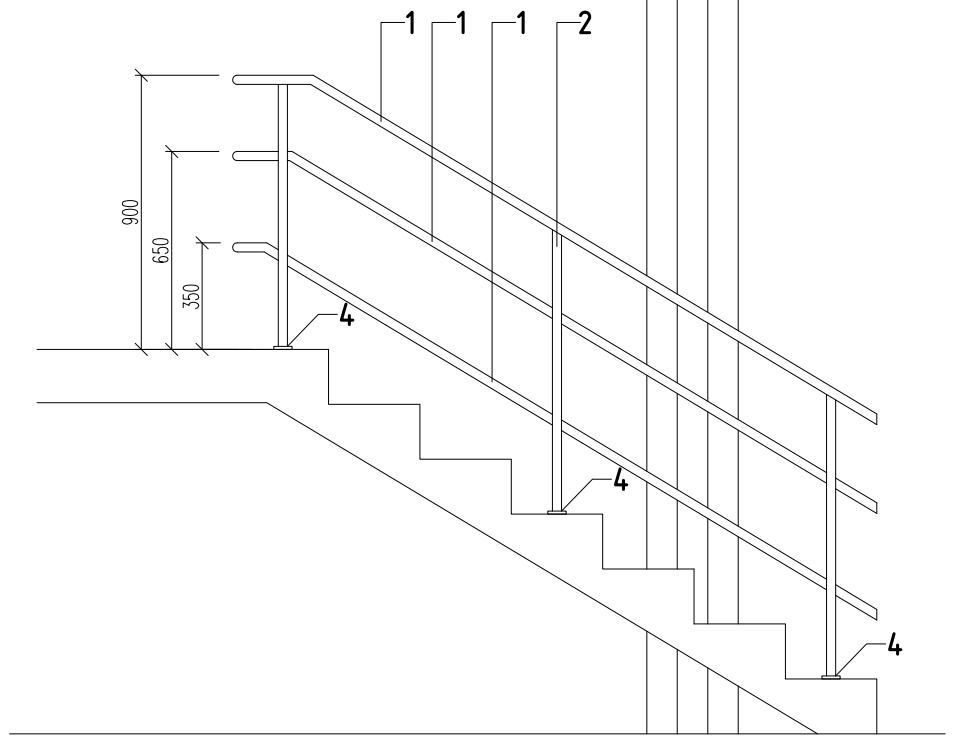

P2

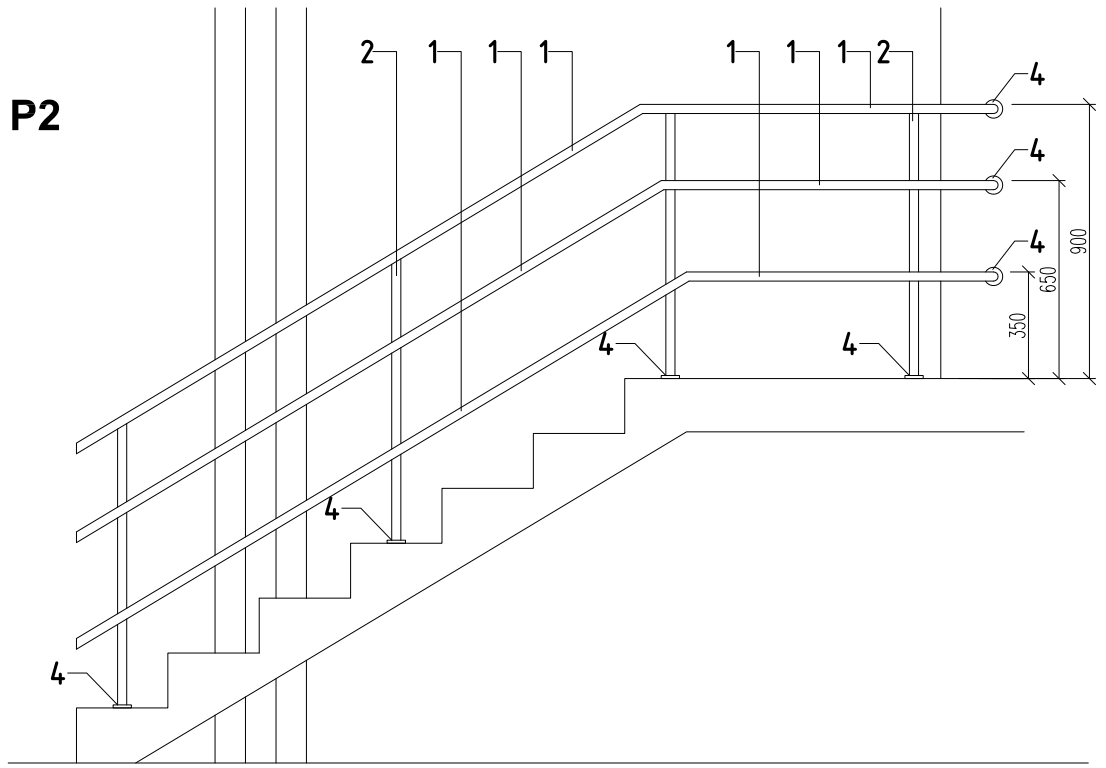

PÔDORYS SCHODISKA

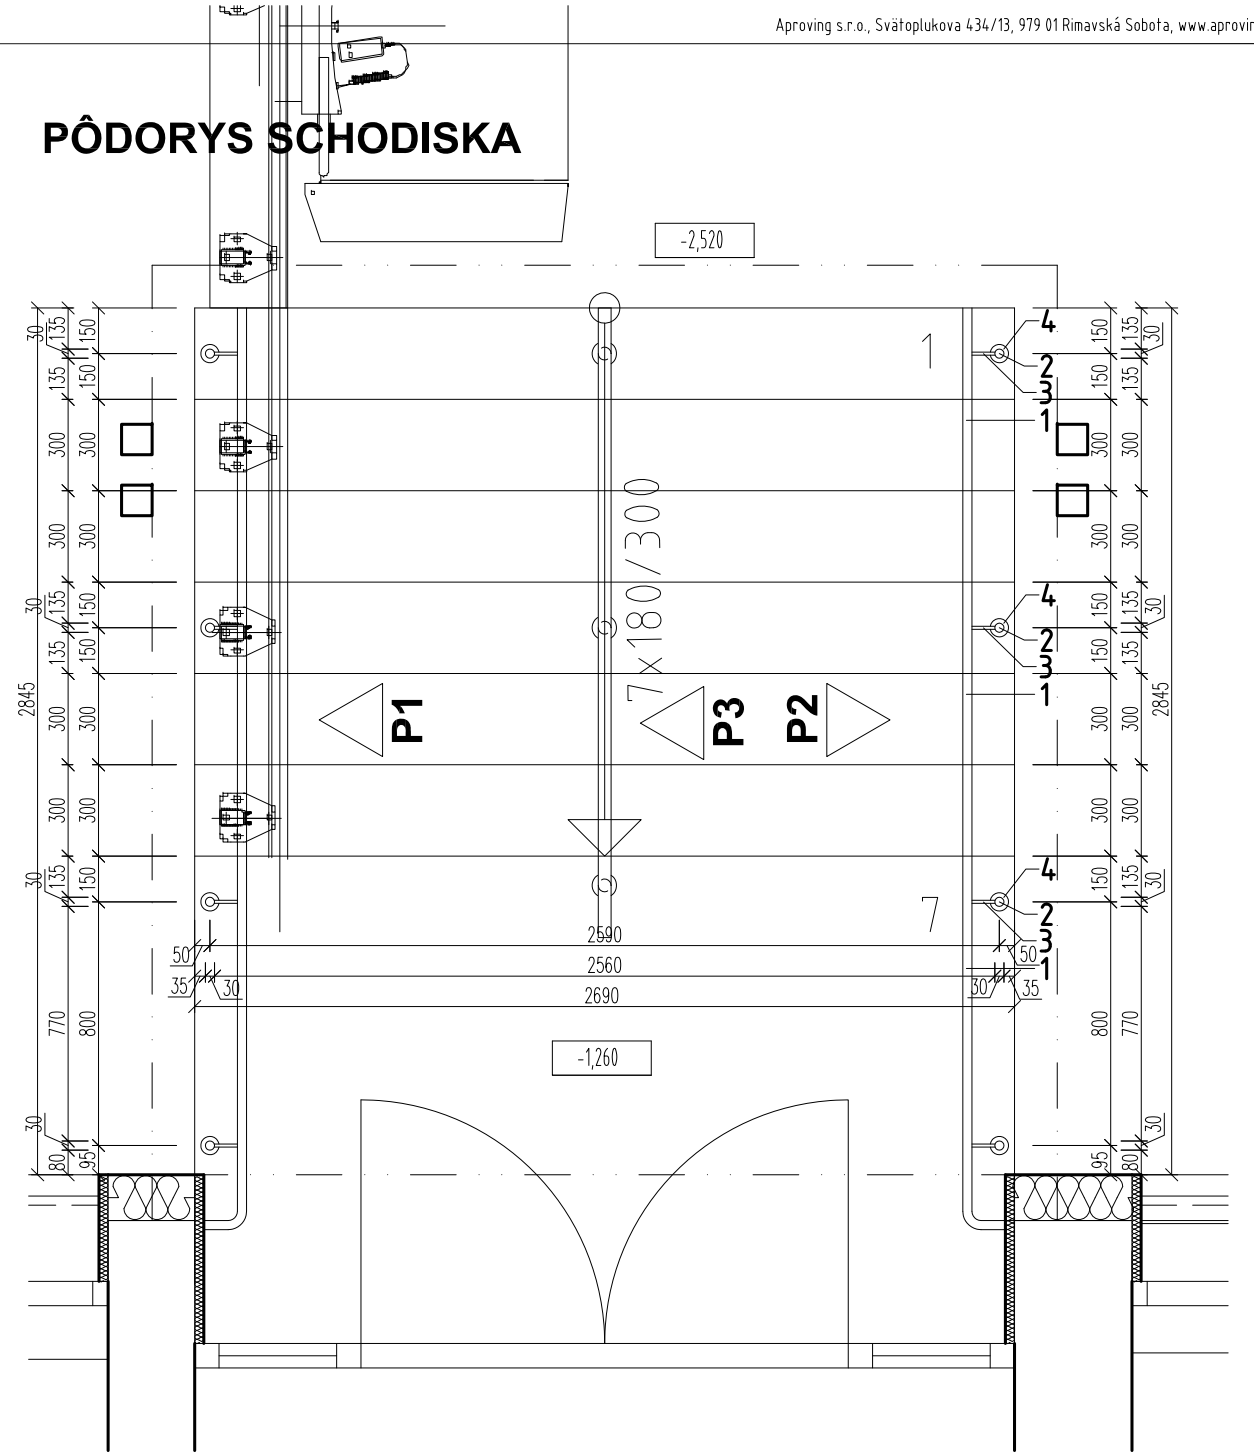

VÝKAZ MATERIÁLU:

OZN.	NÁZOV	TVAR	ROZMER (mm) ROZMERY	CELKOVÁ DLŽKA(m)
1	MADLO(NEREZ)	∅	∅30	28,11
2	STLPIK(NERAZ)	∅	∅30	9,9
3	PRIEČNE STUŽENIE(NERAZ)	∅	∅10	1,8
4	KOTVIACA PLATŇA KRYYTKOU(NERAZ)	∅	-	14ks

http://www.aproving.sk

±0,000 = ... m n.m. (URČENÁ PRI REALIZÁCII) VÝŠKOVÝ SYSTÉM : BPV

ZMENA:		DÁTUM:	PODPIS:	PEČIATKA:
	A			
	B			
	C			

AUTOR PROJEKTU:	ZODP. PROJEKTANT:	VYPRACOVAL:	KONTROLOVAL:
Ing. Roman Vaľo	Ing. Roman Vaľo	Juraj Furman	Ing. Roman Vaľo
Ing. arch. Monika Tomačeková		Ing. arch. Monika Tomačeková	Ing. arch. Monika Tomačeková

STAVEBNÍK:	Ministerstvo vnútra Slovenskej republiky, Pribinova č. 2, 812 72 Bratislava		
MIESTO STAVBY:	Obvodně o. PZ, ulica Rožňavská 639/30, Moldava nad Bodvou, kat.ú. M. nad B.,č. p.1247/13		
NÁZOV STAVBY:	**Moldava nad Bodvou OO PZ rekonštrukcia a modernizácia objektu**		
OBJEKT:	SO 01 OBVODNÉ ODDELENIE PZ		
OBSAH:	Z1-ZÁBRADLIE SCHODISKA	ARCH. Č.:	A104/2014
STUPEŇ:	PROJEKT PRE STAVEBNÉ P. A REALI. S.	DÁTUM:	02/2015
PROFESIA:	ARCHITEKTÚRA	FORMÁT:	2xA4

PODPIS:

MIERKA: 1:25

Č. PARÉ:

Č. VÝKRESU: 28

/ Filename: A104_2014_MOLDAVA NAD BODVOU OO PZ_MV SR.dwg /