



PLÁN PODHLADU

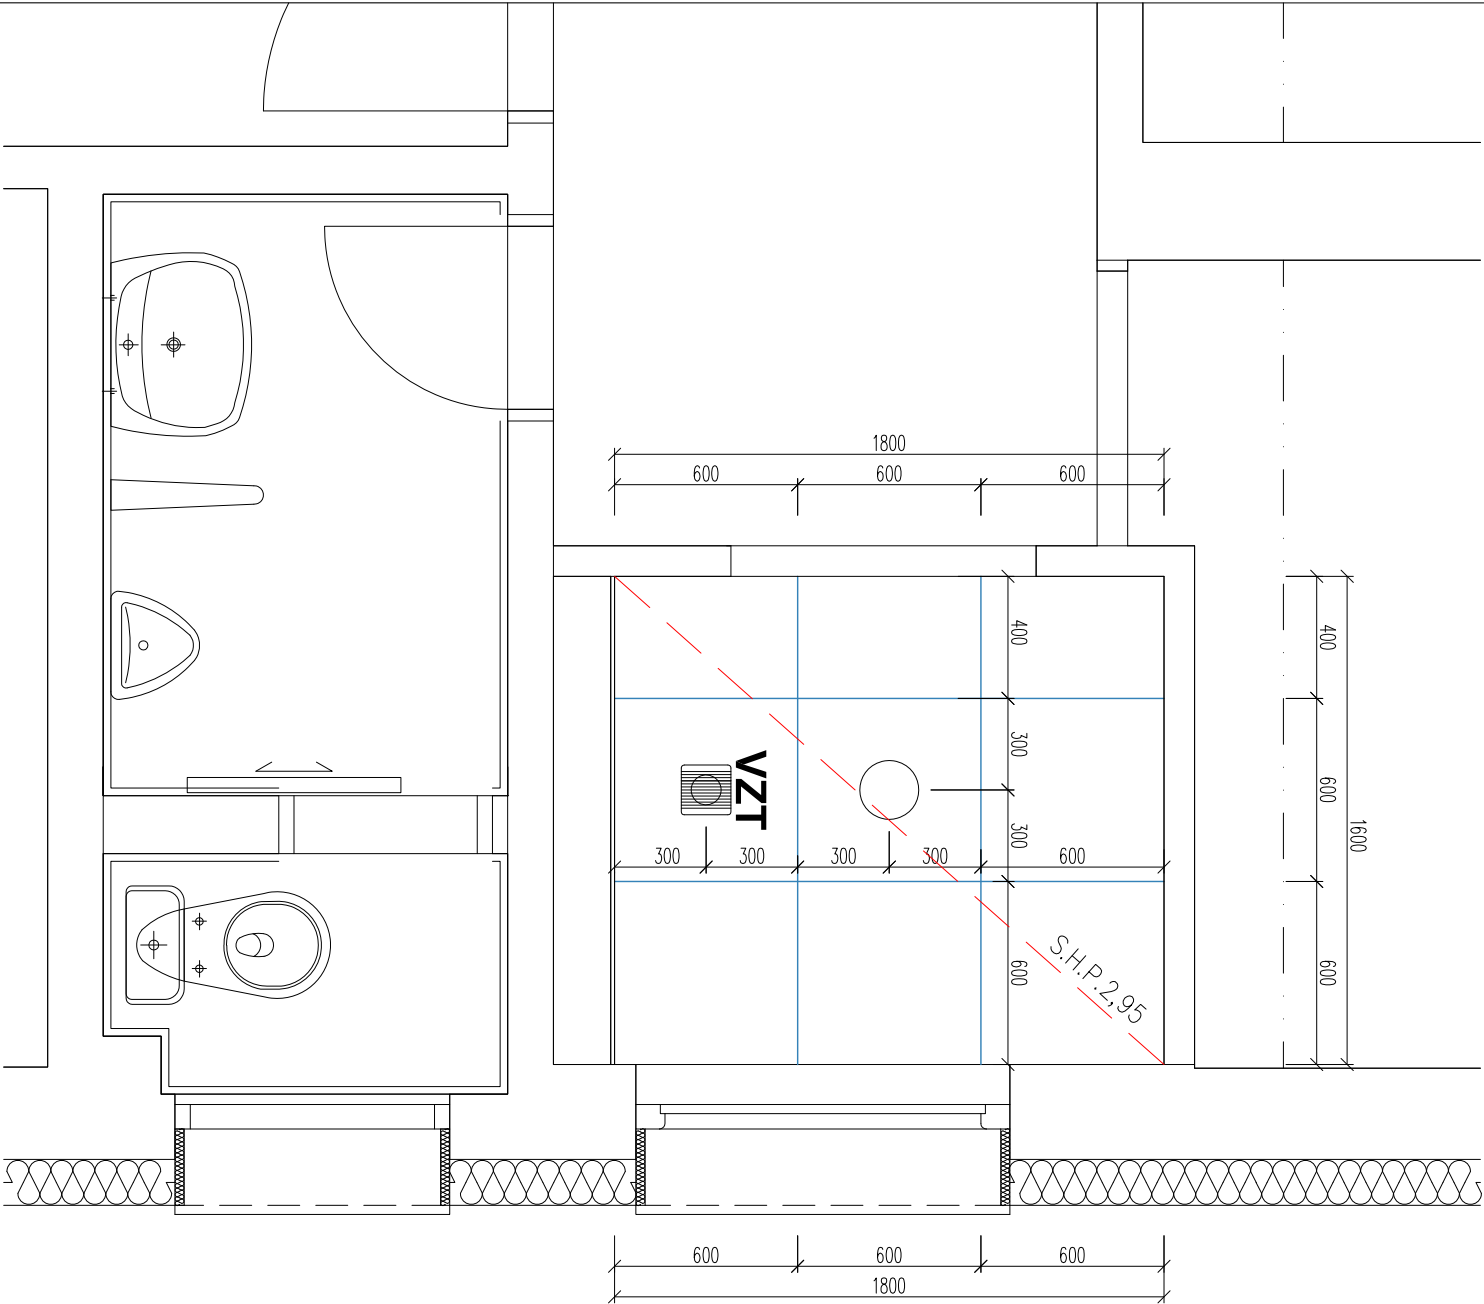

LEGENDA PODHLADU

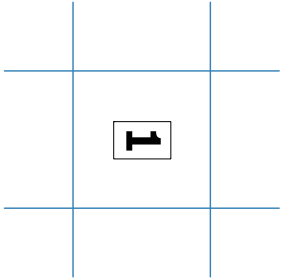

KAZETOVÝ STROP Z MINERÁLNYCH VL.RIGIPS
S PRIZNANÝMI REBRAMI,60x60CM,BELE (RAL 9010),SPODNÁ HRANA STROPU 2,5M



NOVÝ PODHLADOVÝ VENTILATOR S ČASOVÝM DOBEHOM
SYSTEMAIR BF100T,



NOVÉ PODHLADOVÉ SVIETIDLO

<http://www.aproving.sk>

±0,000 = m n.m. (URČENÁ PRI REALIZÁCII)										VÝŠKOVÝ SYSTÉM : BPV	
ZMENA:				DÁTUM:		PODPIS:		PEČIATKA:			
A											
B											
C											
AUTOR PROJEKTU:		ZODP. PROJEKTANT:		VYPRACOVAL:		KONTROLOVAL:					
Ing. Roman Vaľo		Ing. Roman Vaľo		Juraj Furman		Ing. Roman Vaľo					
Ing. arch. Monika Tomačková				Ing. arch. Monika Tomačková		Ing. arch. Monika Tomačková					
STAVEBNÍK:		Ministerstvo vnútra Slovenskej republiky, Pribrinova č. 2, 812 72 Bratislava								PODPIS:	
MIESTO STAVBY:		Obvodné o. PZ, ulica Rožňavská 639/30, Moldava nad Bodvou, kat.ú. M. nad B., č. p.1247/13									
NÁZOV STAVBY:		Moldava nad Bodvou OO PZ rekonštrukcia a modernizácia objektu								MIERKA:	
OBJEKT:		SO 03 BEZBARIÉROVÉ WC								1:25	
OBSAH:		PLÁN PODHLADU				ARCH. Č.:		A104/2014		Č. VÝKRESU:	
STUPEŇ:		PROJEKT PRE STAVEBNÉ P. A REALI. S.				DÁTUM:		02/2015		03	
PROFESIA:		ARCHITEKTÚRA				FORMÁT:		2xA4			