0	1	2	3	4	5	6	7	8	9

Rozvodná sústava: 3/PEN AC 400/230 V 50 Hz, TN-C-S

Ochranné opatrenie podla STN 33 2000-4-41: čl.411 samočinné odpojenie napájania

čl.412 dvojitá alebo zosilnená izolácia

POZNAMKA:

PROJEKT RIEŠI VYZNAČENÉ VÝVODY Z ROZVÁDZAČA RH

PROJEKTOVÁ DOKUMENTÁCIA JE SÚČASŤOU ARCHITEKTONICKÉHO DIELA A PODLIEHA ZÁKONU O AUTORSKOM PRÁVE. PREZENTOVANÉ TECHNICKÉ VÝKRESY A VŠETKY TEXTOVÉ SÚČASTI PROJEKTU DEFINUJÚ DIELO, ALEBO JEHO ČASŤ. Z TOHO TITULU JE PROJEKT DUŠEVNÝM MAJETKOM AUTORA, A PRETO POUŽÍVAŤ , ROZMNOŽOVAŤ A PUBLIKOVAŤ HO MOŽNO IBA SO SÚHLASOM AUTORA !

ZMENY V PROJEKTE MOŽNO VYKONAŤ IBA S PÍSOMNÝM SÚHLASOM AUTOROV !

http://www.aproving.sk

±0,000 = ... m n.m. (URČENÁ PRI REALIZÁCII) VÝŠKOVÝ SYSTÉM : BPV

ZMENA:		DÁTUM:	PODPIS:	PEČIATKA:
A				
B				
C				

AUTOR PROJEKTU:	ZODP. PROJEKTANT:	VYPRACOVAL:	KONTROLOVAL:
Ing. Roman Vaľo	Ing. Vladimír Klešč	Ing. Ľuboš Klešč	Ing. Vladimír Klešč
Ing. arch. Monika Tomačeková			

STAVEBNÍK:	Ministerstvo vnútra Slovenskej republiky, Pribinova č. 2, 812 72 Bratislava			PODPIS:	
MIESTO STAVBY:	Obvodné o. PZ, ulica Rožňavská 639/30, Moldava nad Bodvou, kat.ú. M. nad B.,č. p.1247/13				
NÁZOV STAVBY:	**Moldava nad Bodvou OO PZ rekonštrukcia a modernizácia objektu**			MIERKA: -	Č. PARÉ:
OBJEKT:	SO 03 BEZBARIÉROVÉ WC				
OBSAH:	ROZVÁDZAČE	ARCH. Č.:	A104/2014	Č. VÝKRESU:	
STUPEŇ:	PROJEKT PRE STAVEBNÉ P. A REALI. S.	DÁTUM:	02/2015	01	
PROFESIA:	ELEKTROINŠTALÁCIE	FORMÁT:	4xA4		

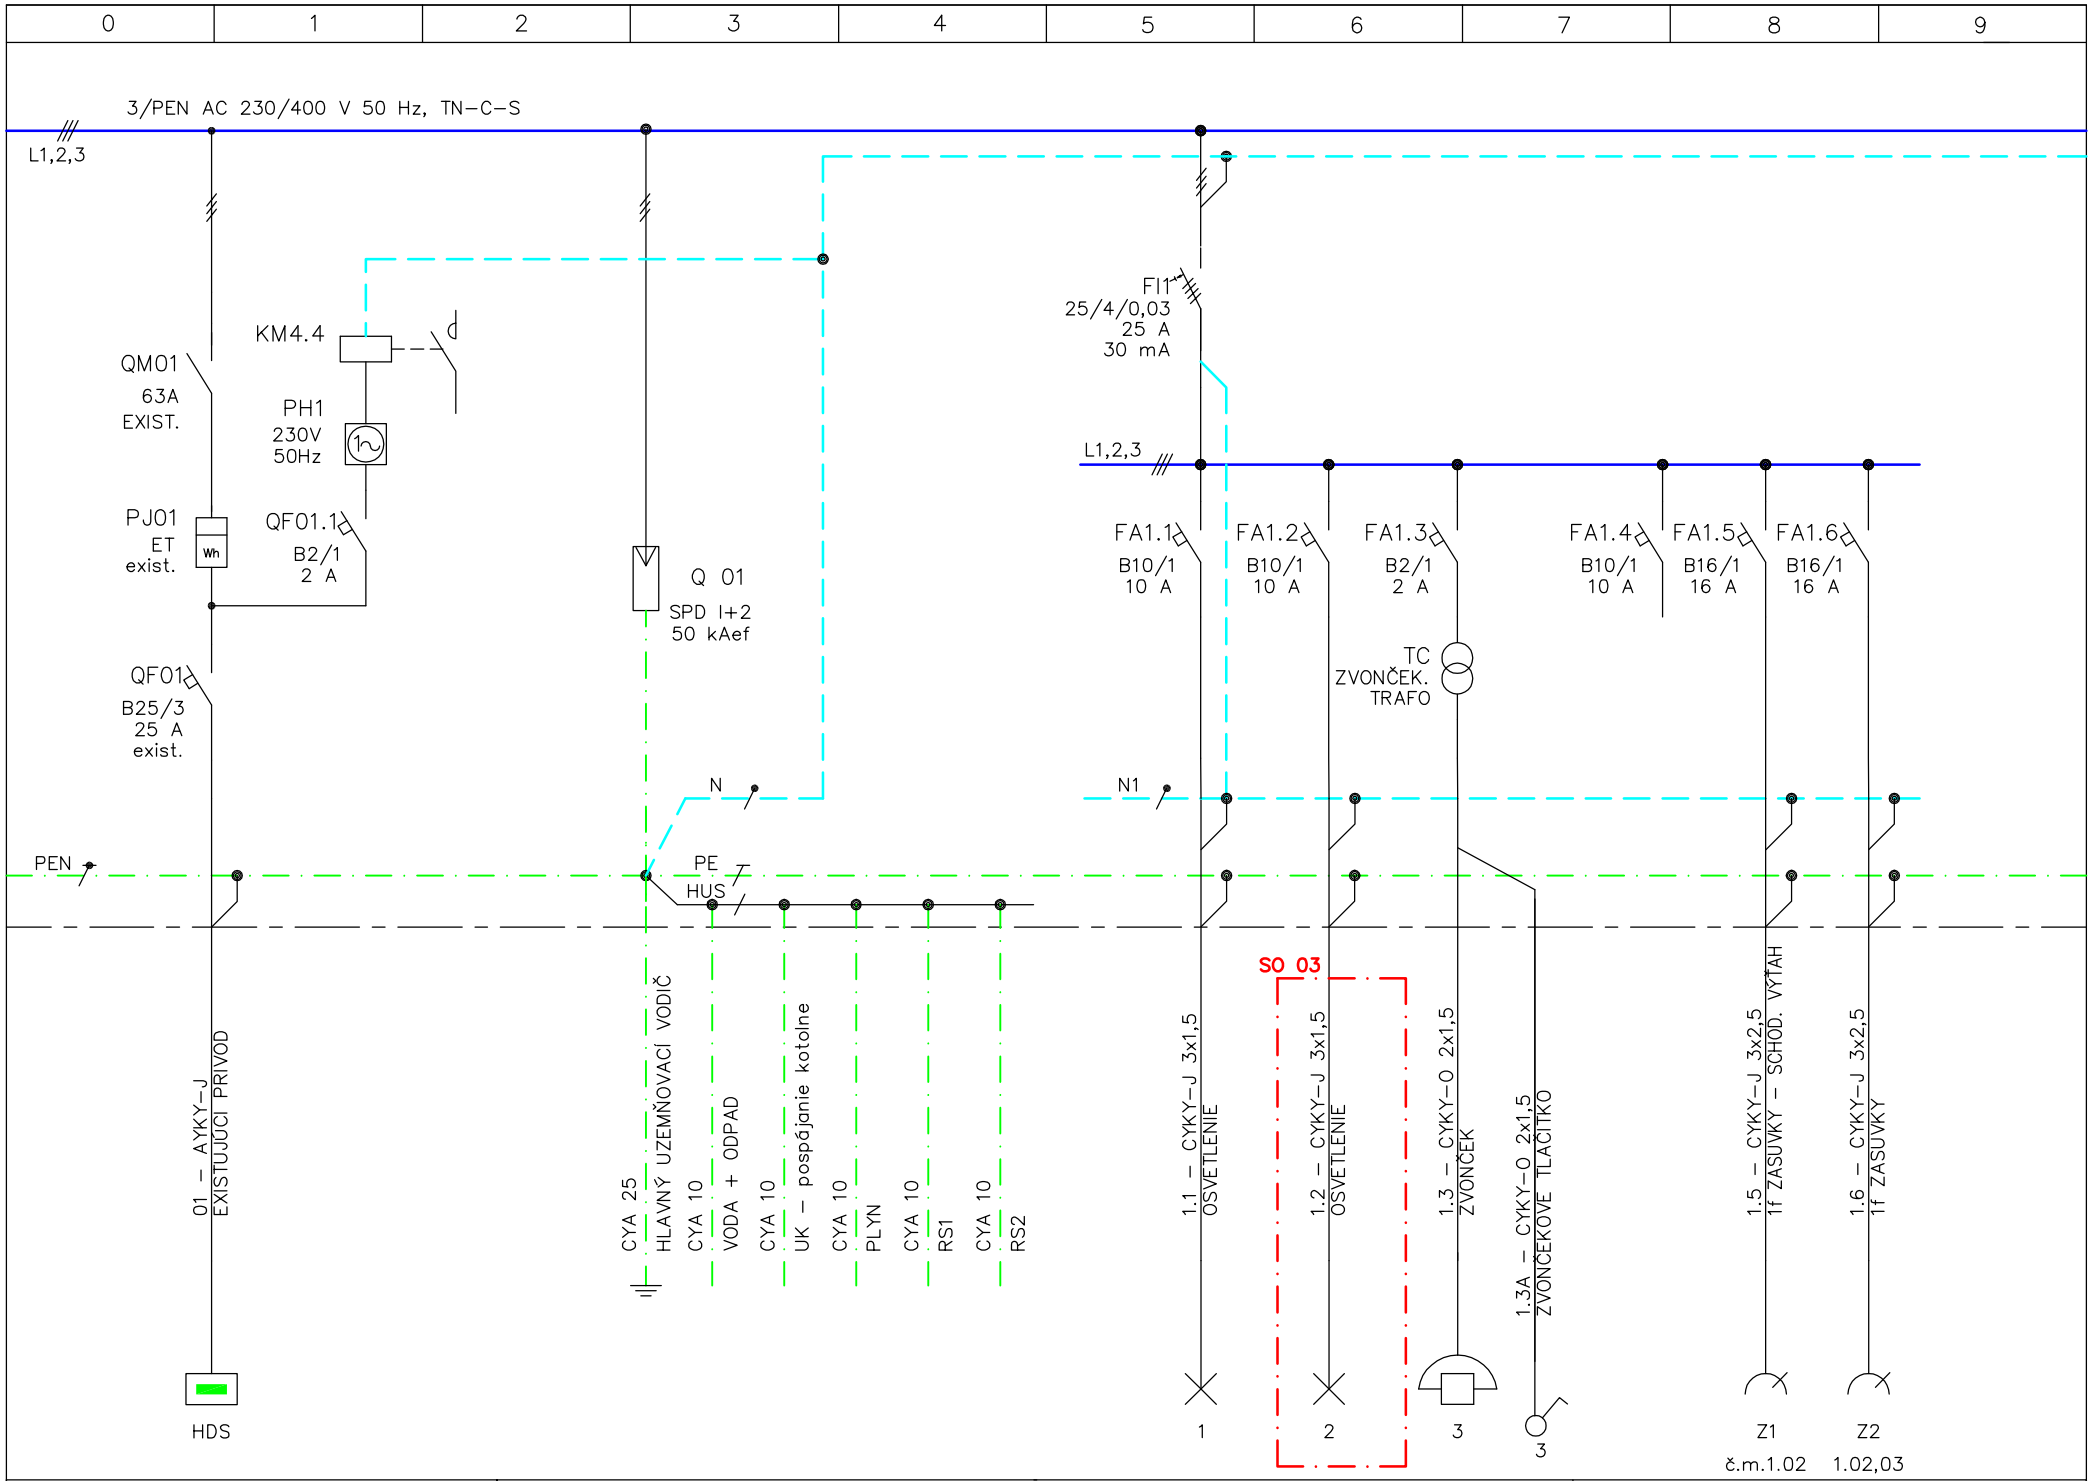

	ROZVÁDZAČ RH	JEDNOPÓLOVÁ SCHÉMA, ČASŤ 1	ARCH.CISLO / CIS.VYKR./LIST 1/2

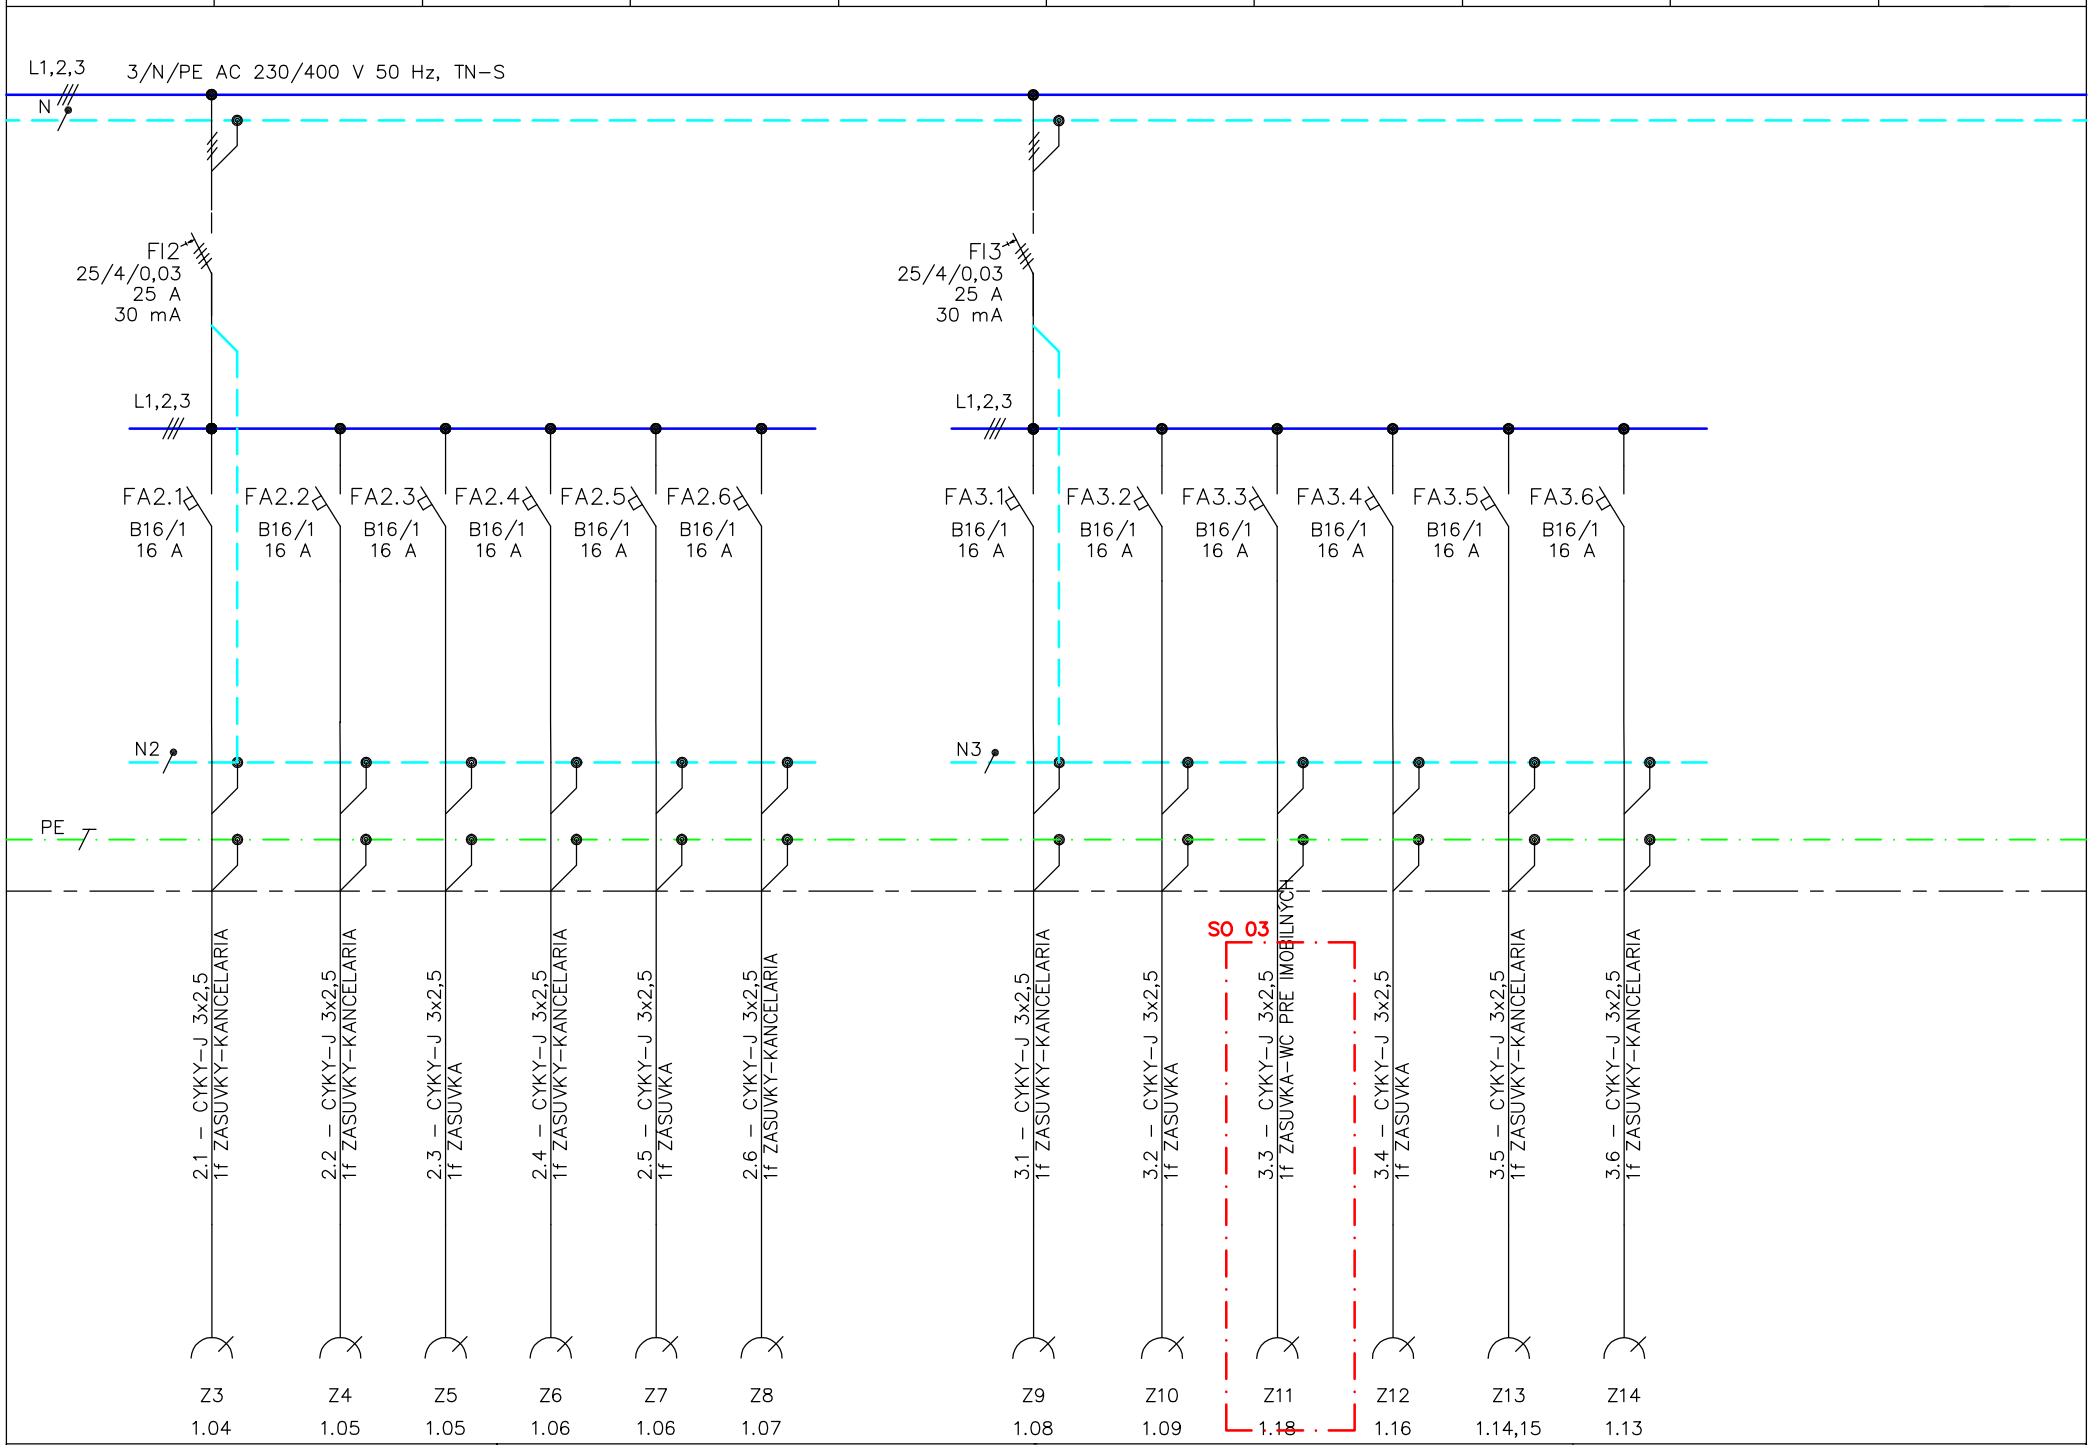

ROZVÁDZAČ RH	JEDNOPÓLOVÁ SCHÉMA, ČASŤ 2	ARCH.CISLO	CIS.VYKR./LIST 1/3

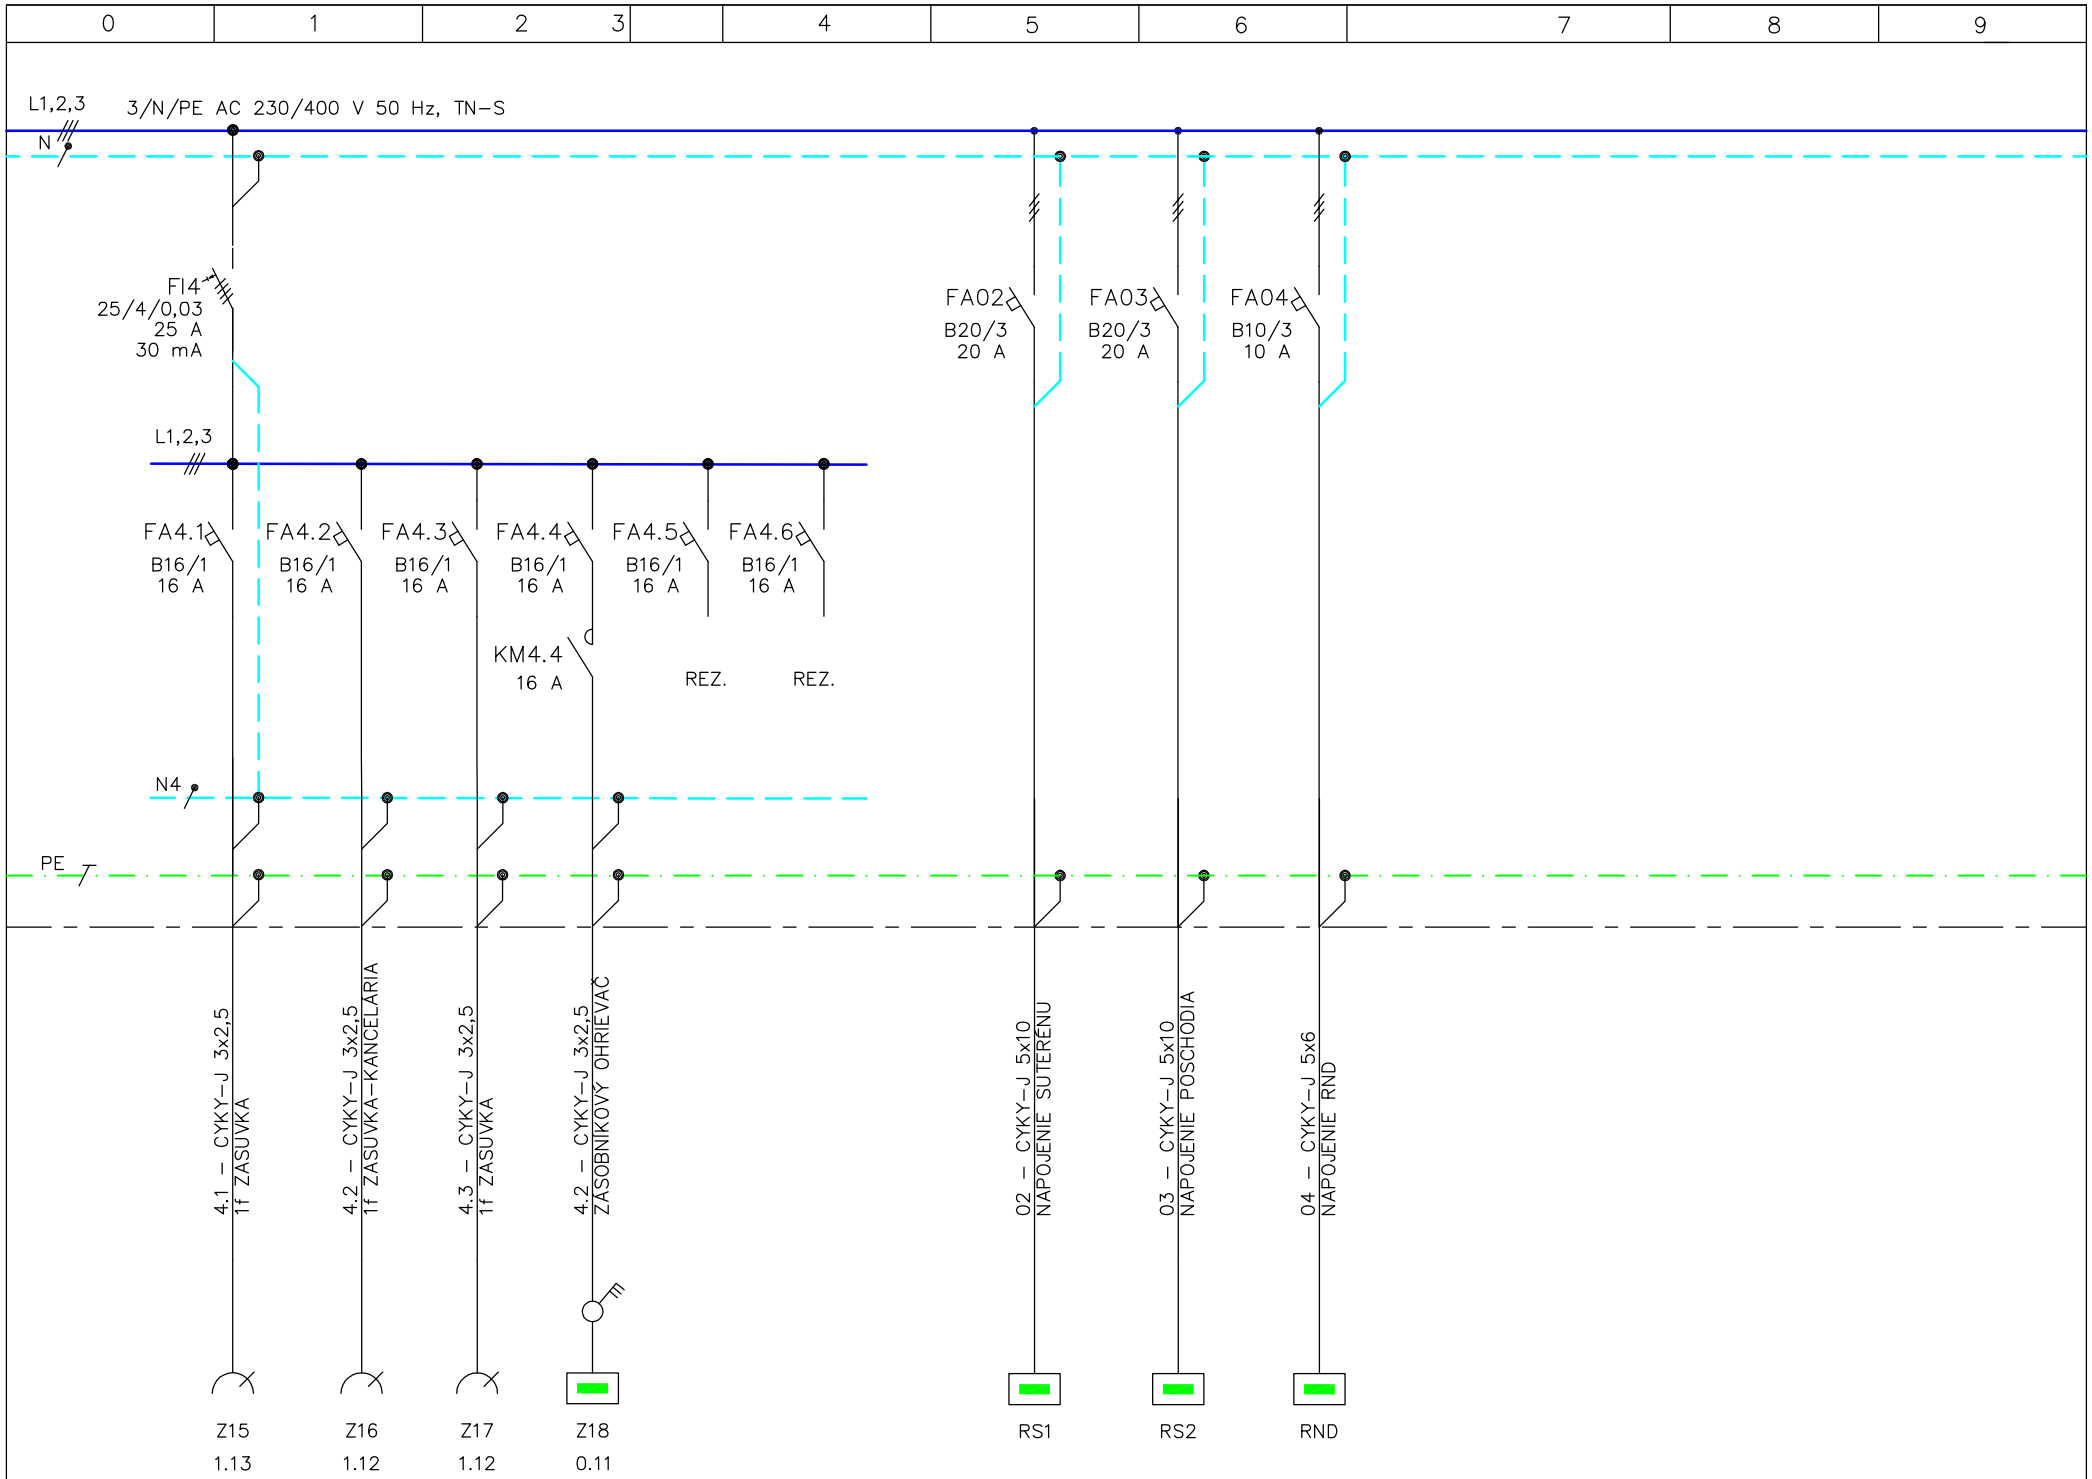

ROZVÁDZAČ RH	JEDNOPÓLOVÁ SCHÉMA, ČASŤ 3	ARCH.CISLO	CIS.VYKR./LIST 1/4