
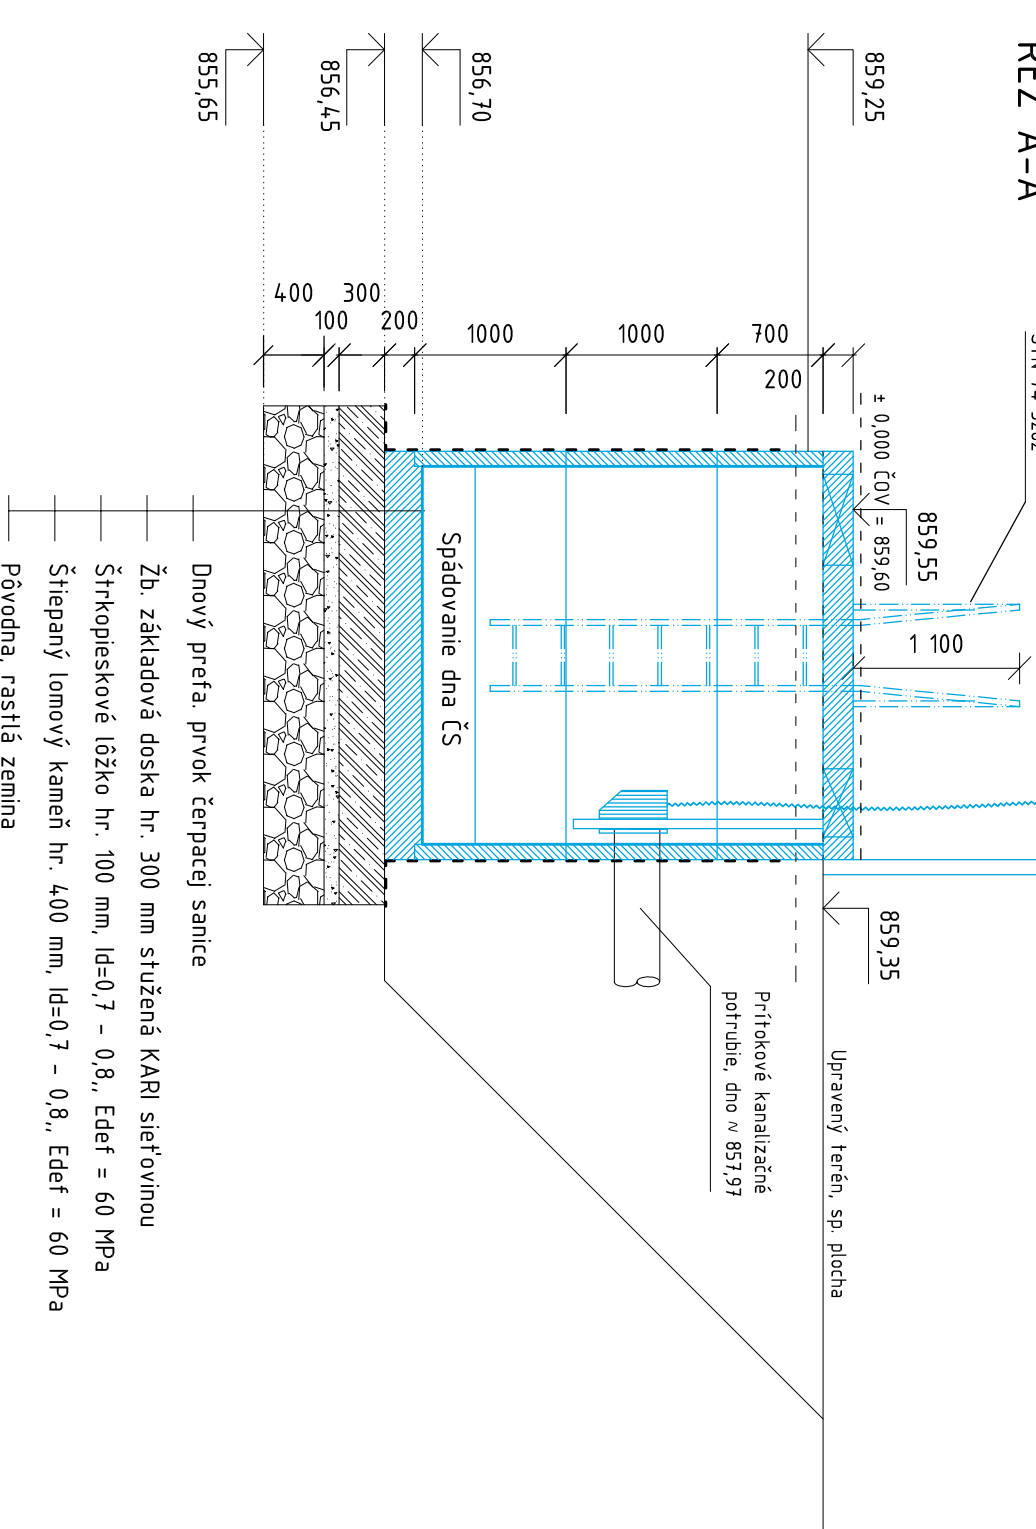



PÔDORYS ČERPACEJ STANICE na kóte 861,35

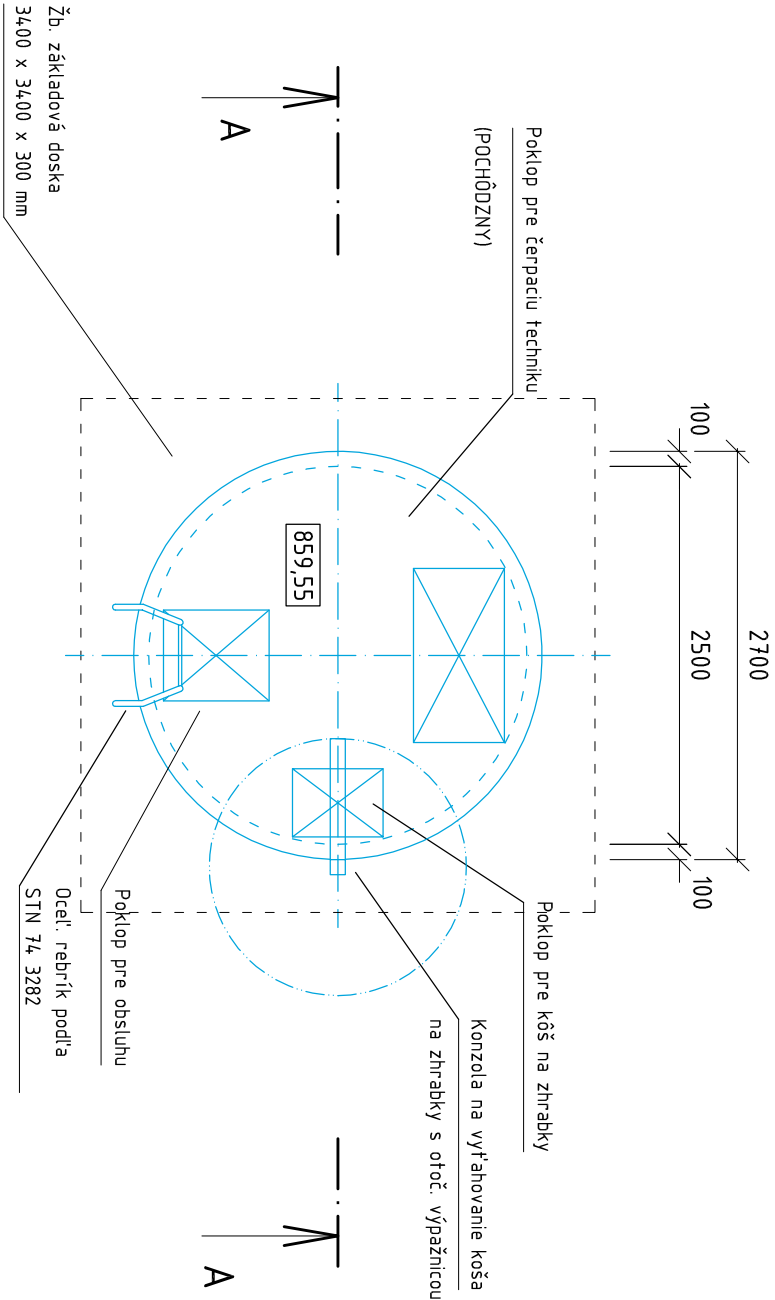

Poznámky


Počas realizačných prác ČS nie je potrebné sústavne čerpanie spodnej vody. Žb. základ. dosku riadne spriahnuť ocelovou pásovinou so všetkými prefabrikátmi (skružami). Ocelové konštrukcie, ktoré nemajú galvanickú ochranu opatriť 1xzákladným a 2xsyntetickým náterom, farby podľa určenia investora. IGP pre tento stupeň PD nebol realizovaný, základové pomery nie sú známe, podkladné základové vrstvy sú orientačné, upresnia sa v čase realizácie stavby. Nádrž ČS (dnový prvok, skruže a strop. doska) vrätane technologickej výzbroje sú predmetom dodávky technológie. Predmetom tohto stavebného objektu je:

PÔDORYS ZÁKLADOVEJ DOSKY

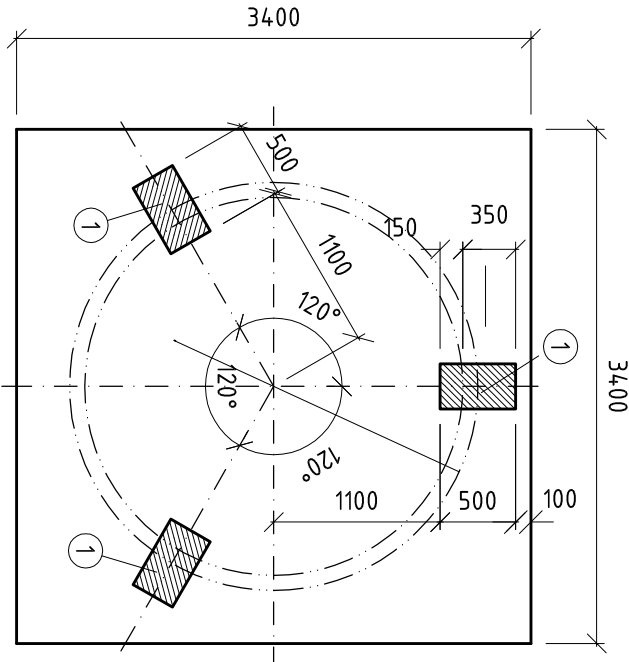

- výkopové práce pre nádrž čerpacej stanice
- realizácia základovej žb. dosky a hnutných vrstiev (štiepaný lomový kameň, štrkopiesk. lôžko s modulom deformácie Edef. 60 MPa)
- vyspádovanie dna ČS k čerpacej technike (prosty betón)
- spätné zásypy okolo objektu čerp. stanice
- sadové a terénne úpravy, spevnená plocha

VYSPÁDOVANIE DNA ČS

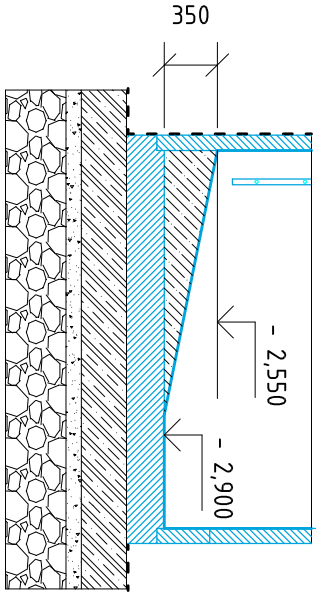

- 1 Ocelová platnička 500 x 300 x 10 mm
- Vrch platničky je totožný s vrchom žb. dosky (bez vrchného prečnievania platničky). Platničky riadne previazat' s dolnou výstužou.

± 0,000 = 859,600

Časť: STAVBA A ARCHITEKTÚRA

SAURUS

Sada číslo

Stupeň: PD pre STAVEBNÉ POVOLENIE			
Stavba:		Dátum:	
„INTENZIFIKÁCIA ČOV KRAHULE,,		06/2015	
Investor: Obec KRAHULE		Mierka:	
Objekt: SO 01 ZOBČ a PB, TERÉNNÉ ÚPRAVY		1:50	
Obsah: ČERPACIA STANICA		Rev.:	
Projektant :	Ing. Janov	Zodp. projektant :	Ing. Janov
Ing. Janov		Kontroloval :	
Ing. Janov		0	
Saurus spol. s r.o.		Výkres č.:	
Hlavná 847/45,		St - 09	
059 21 Svit			
tel.: 052-278 81 101			
Archív:			