


POHĽAD SEVERO-VÝCHODNÝ

PREVÁDZKOVÁ BUDOVA


POZNÁMKY

- HLADINA V NÁDRŽI SUN=KJ KOLÍŠE, V NÁVÄZNOSTI NA ZNÍŽOVANIE KALU FEKÁĽNYM VOZIDLOM.
- VODOTESNÝM PRIERAZOM PRI REAL. VENOVAŤ ZVÝŠENÚ POZORNOSŤ.
- VÝŠKOVÉ OSADENIE STAVBY A TEDA ± 0.000 = 859,60 JE ORIENTAČNÉ, UPRESNÍ SA V ČASE REALIZÁCIE STAVBY V NÁVÄZNOSTI NA SKUTOČ. INŽINIERSKO - GEOLOGICKÉ POMERY A HLADINU SPODNEJ VODY. PO VÝŠKOVOM OSADENÍ STAVBY SA TECHNOL. PRIERAZY PREPOČÍTAJU S OHĽADOM NA NOVÚ VÝŠKOVÚ ± 0.0000.

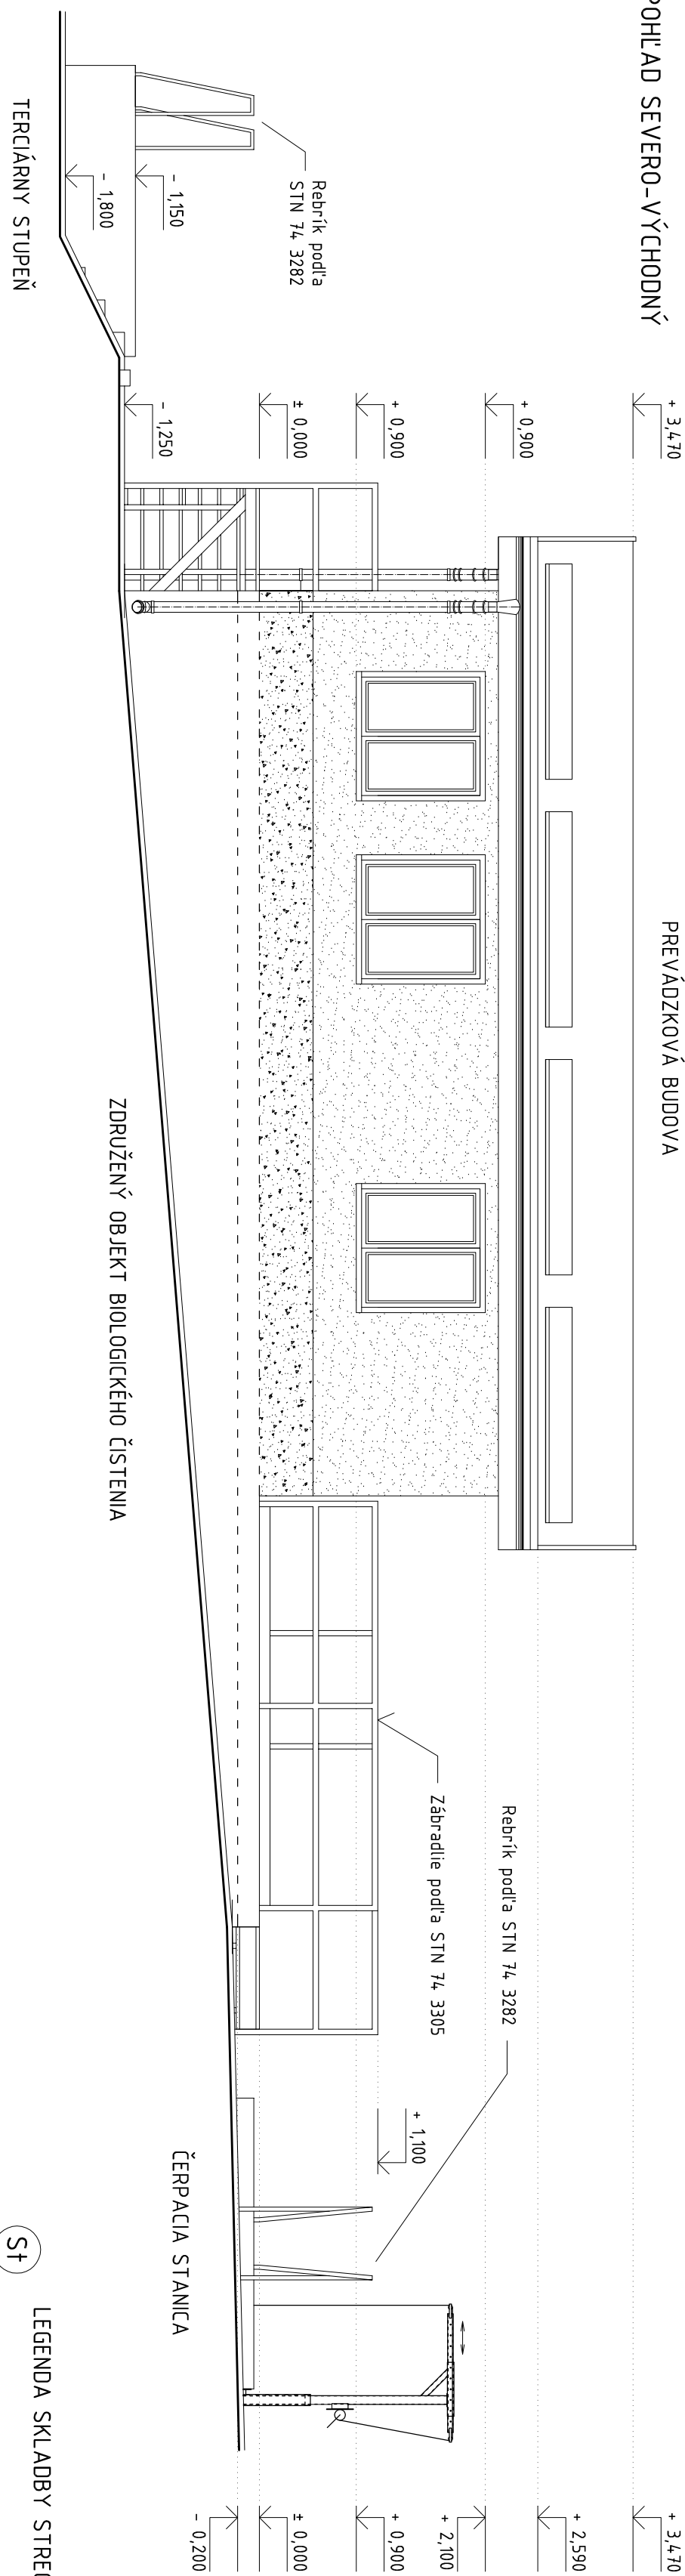

LEGENDA SKLADBY STRECHY

- St
- Plechová krytina RUKKI
  - Strešné laty + kontralaty
  - Poistná hydroizolácia - difúzna fólia
  - Vzduchová medzera tvorená rozdielom hr. krokov a TI
  - TI Nobasil hr. 140mm v priestore medzi krokrami
  - TI Nobasil hr. 50mm v priestore medzi laťami
  - Pe parozábrana - armovaná
  - Latovanie 50/30mm, vzduch, medzera hr. 30mm
  - Plastové podhládové panely

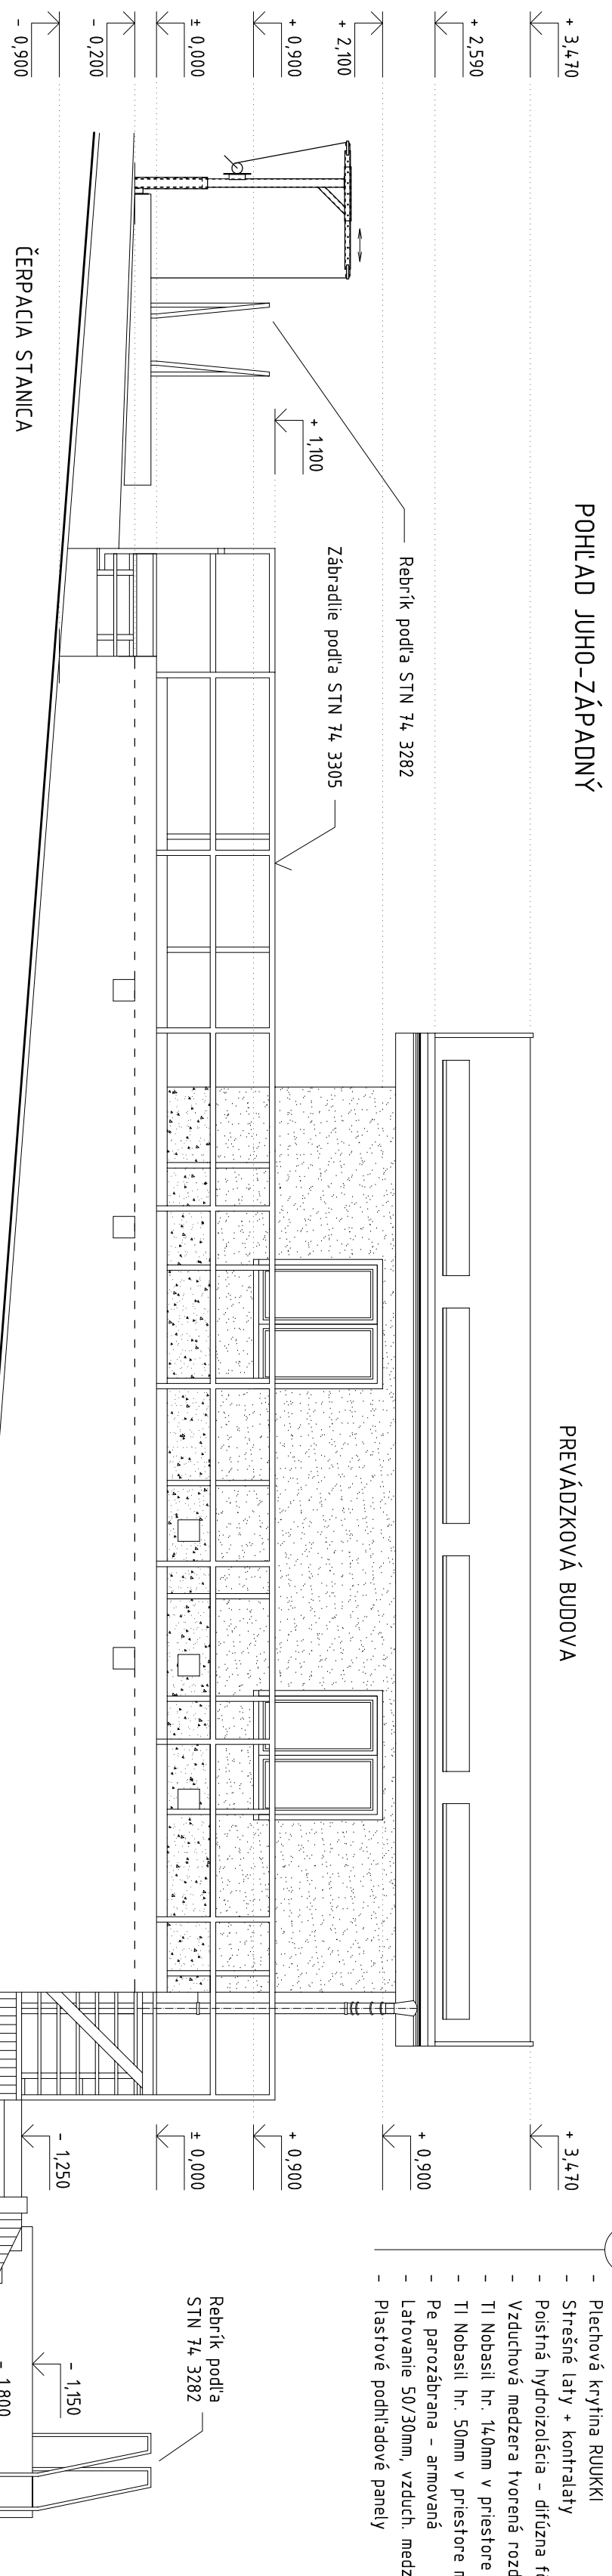

Časť: STAVBA A ARCHITEKTÚRA

SAURUS

|                                                                             |                                         |                              |                         |
|-----------------------------------------------------------------------------|-----------------------------------------|------------------------------|-------------------------|
| Stupeň: PD pre STAVEBNÉ POVOLENIE                                           |                                         |                              |                         |
| Projekt                                                                     | Stavba: „INTENZIFIKÁCIA ČOV KRAHULE,,   |                              | Dátum: 06/2015          |
|                                                                             | Investor: Obec KRAHULE                  |                              | Mierka: 1:50            |
|                                                                             | Objekt: SO 01 ZOBČ a PB, TERÉNNE ÚPRAVY |                              | Rev.: 0                 |
|                                                                             | Obsah: POHĽADY                          |                              | Výkres č.: St - 10      |
| Projektant: Ing. Janov                                                      |                                         | Zodp. projektant: Ing. Janov | Kontroloval: Ing. Janov |
| Saurus spol. s r.o.<br>Hlavná 847/45,<br>059 21 Šaňo<br>tel.: 052-78 81 101 |                                         | Archívne číslo:<br>Archív:   |                         |