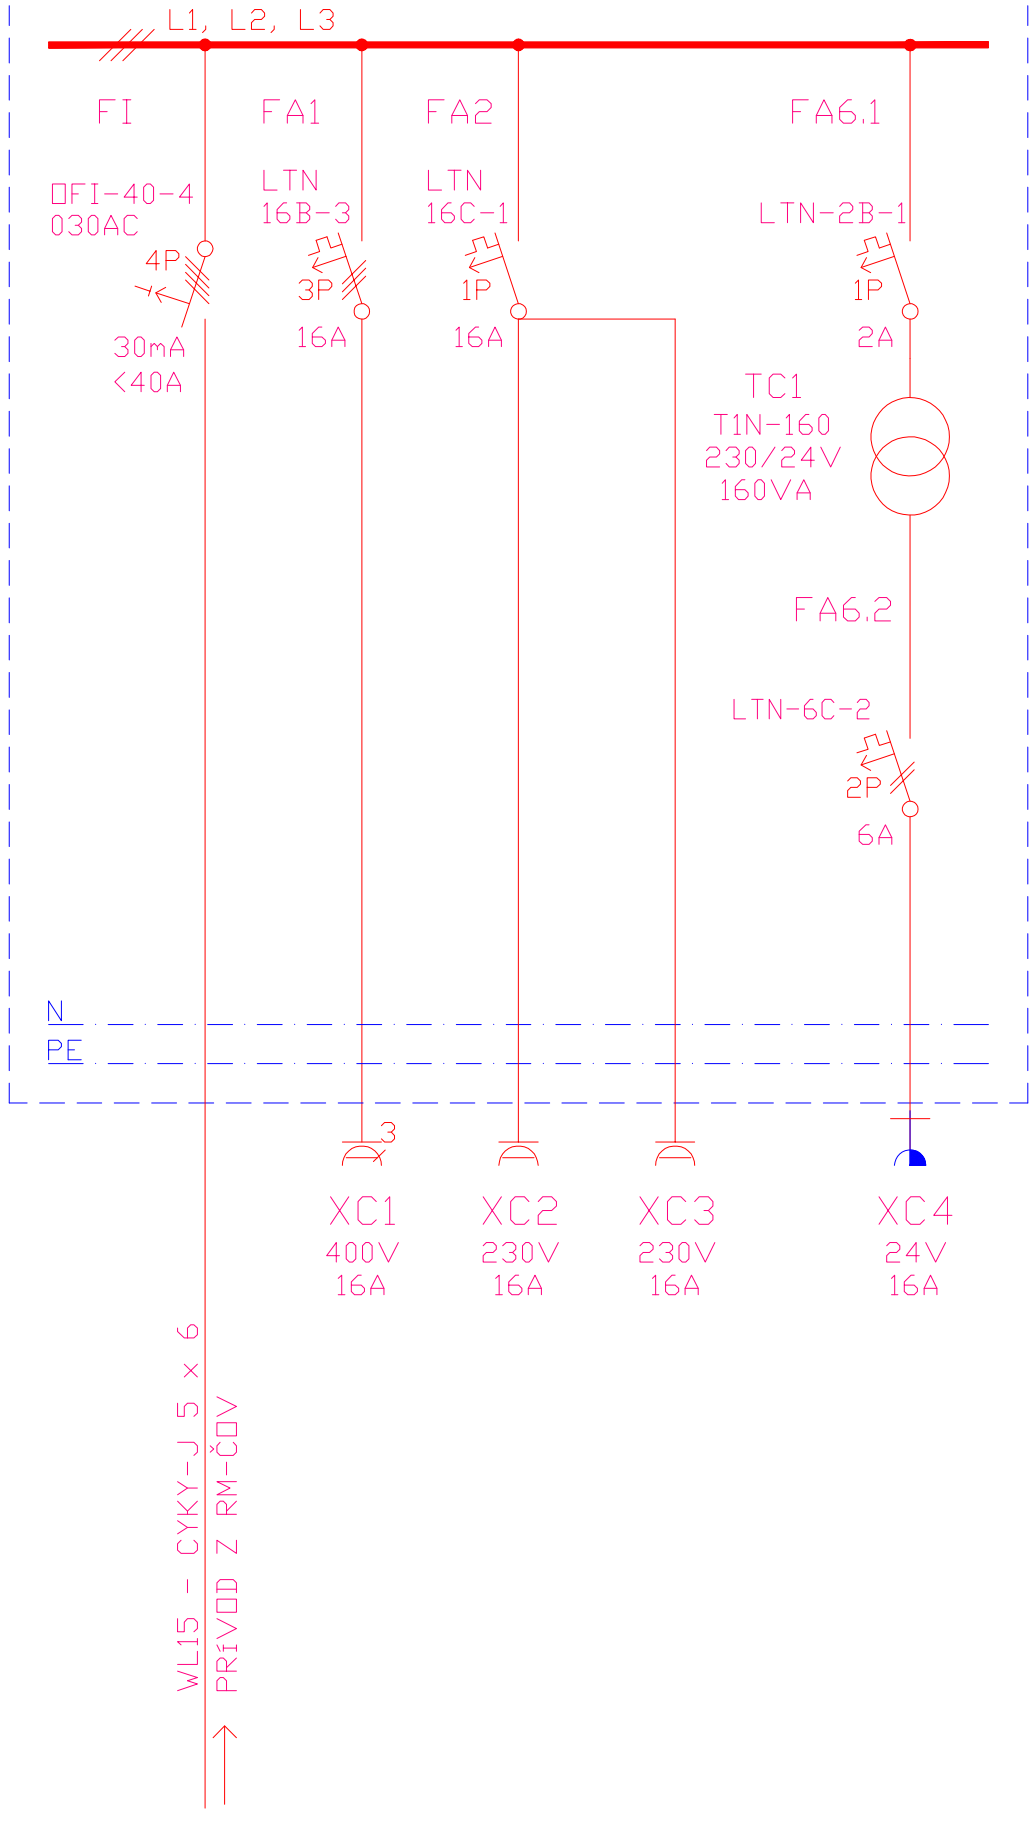

R-Z1 - PLASTOVÁ ROZVODNICA TYPU SCAME

TYP, ROZMER: SCAME - 632.1225-011F2 - 415x271x111mm
KRYTIE: IP44/20
PRÍVOD: ZDOLA
VÝVODY: ZDOLA
SYSTÉM: 3/N/PE AC 400/230V, 50Hz, TN-S
411 - OCHRANNÉ OPATRENIA - SAMOČINNÉ ODPOJENIE NAPÁJANIA:
411.2 - OPATRENIA NA ZÁKLADNÚ OCHRANU - A1 - ZÁKLADNÁ IZOLÁCIA ŽIVÝCH ČASTÍ
- A2 - ZÁBRANY ALEBO KRYTY
411.3 - OPATRENIA NA OCHRANU PRI PORUCHE:
411.3.1.1 - OCHRANNÉ UZEMNENIE
411.3.1.2 - OCHRANNÉ POSPÁJANIE
411.3.2 - SAMOČINNÉ ODPOJENIE PRI PORUCHE
412 - OCHRANNÉ OPATRENIE - DVOJITÁ ALEBO ZOSILNENÁ IZOLÁCIA
PROSTREDIE - VONKAJŠIE VPLYVY - POZRI PROTOKOL
ZAČIATOČNÝ RÁZOVY SKRATOVÝ PRÚD: I''_k = 3.12 kA
OBMEDZENÝ PRÚD - ŠPIČKOVÁ HODNOTA: i_o = 3.07 kA

AUTOR	ING. NEMEC	
ZODP.PROJEKTANT	CERVA	
VYPRACOVAL	CERVA	
INVESTOR	Obec KRAHULE	
Č. OSVEČENIA	044/3/2012 EZ - P - E1.1 - A, B	

prokom
projekčná kancelária
POPRAD
UL.Levočská 866, TEL./FAX:052/7893471

ELEKTRO

FORMÁT	2A4
DÁTUM	6.2015
STUPEŇ	PROJEKT
MIERKA	Č.VÝKRESU
	504

STAVBA: INTENZIFIKÁCIA ČOV KRAHULE

OBJEKT: SO 01 ZOBČ A PREVÁDZKOVÁ BUDOVA

OBSAH: ROZVODNICA R-Z1