



POZDÍŽNY REZ A—A

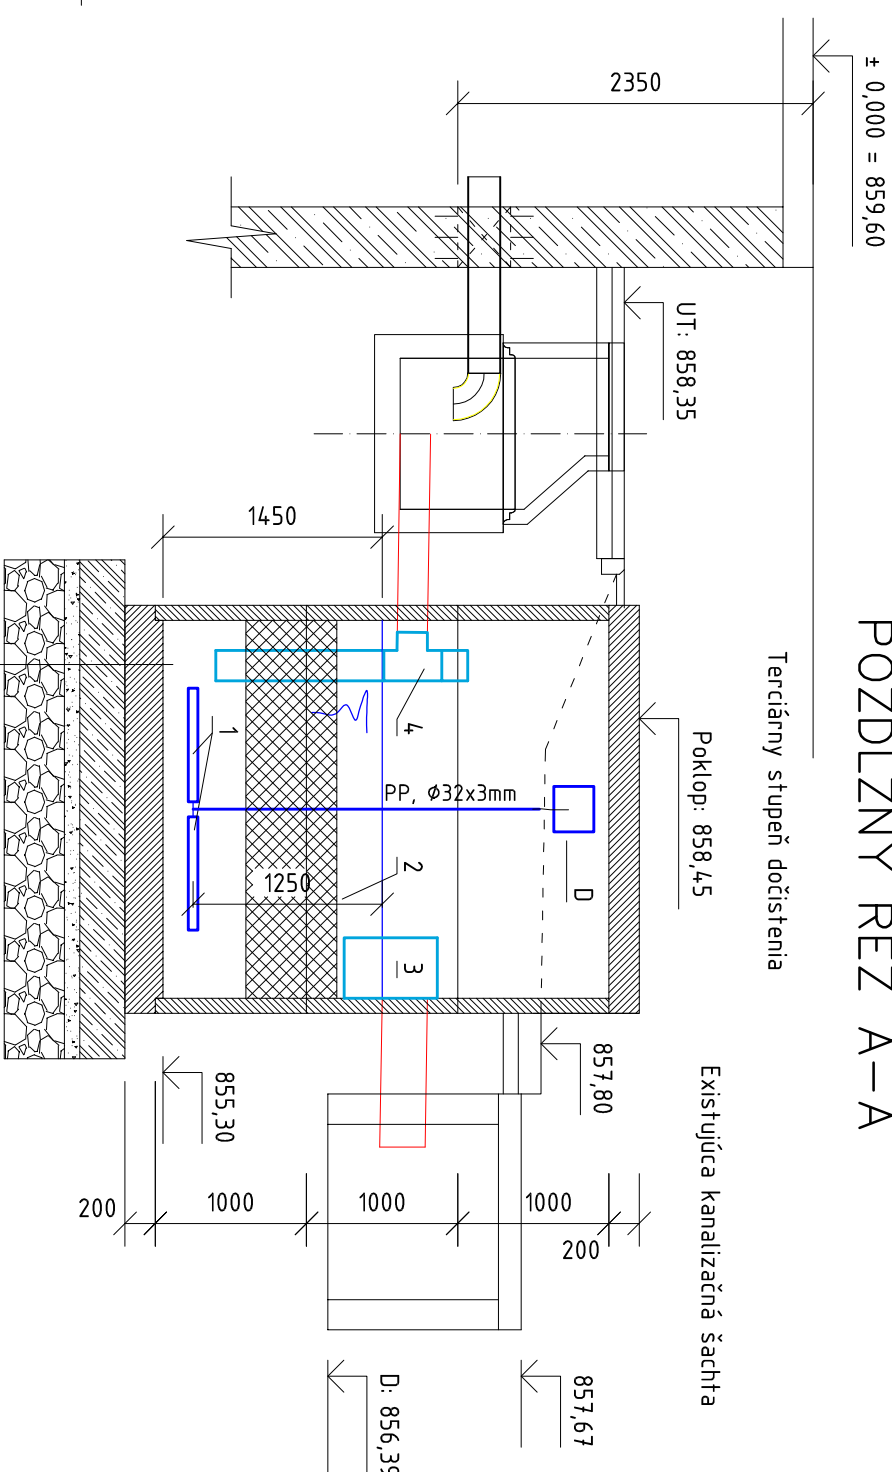

PÔDORYS

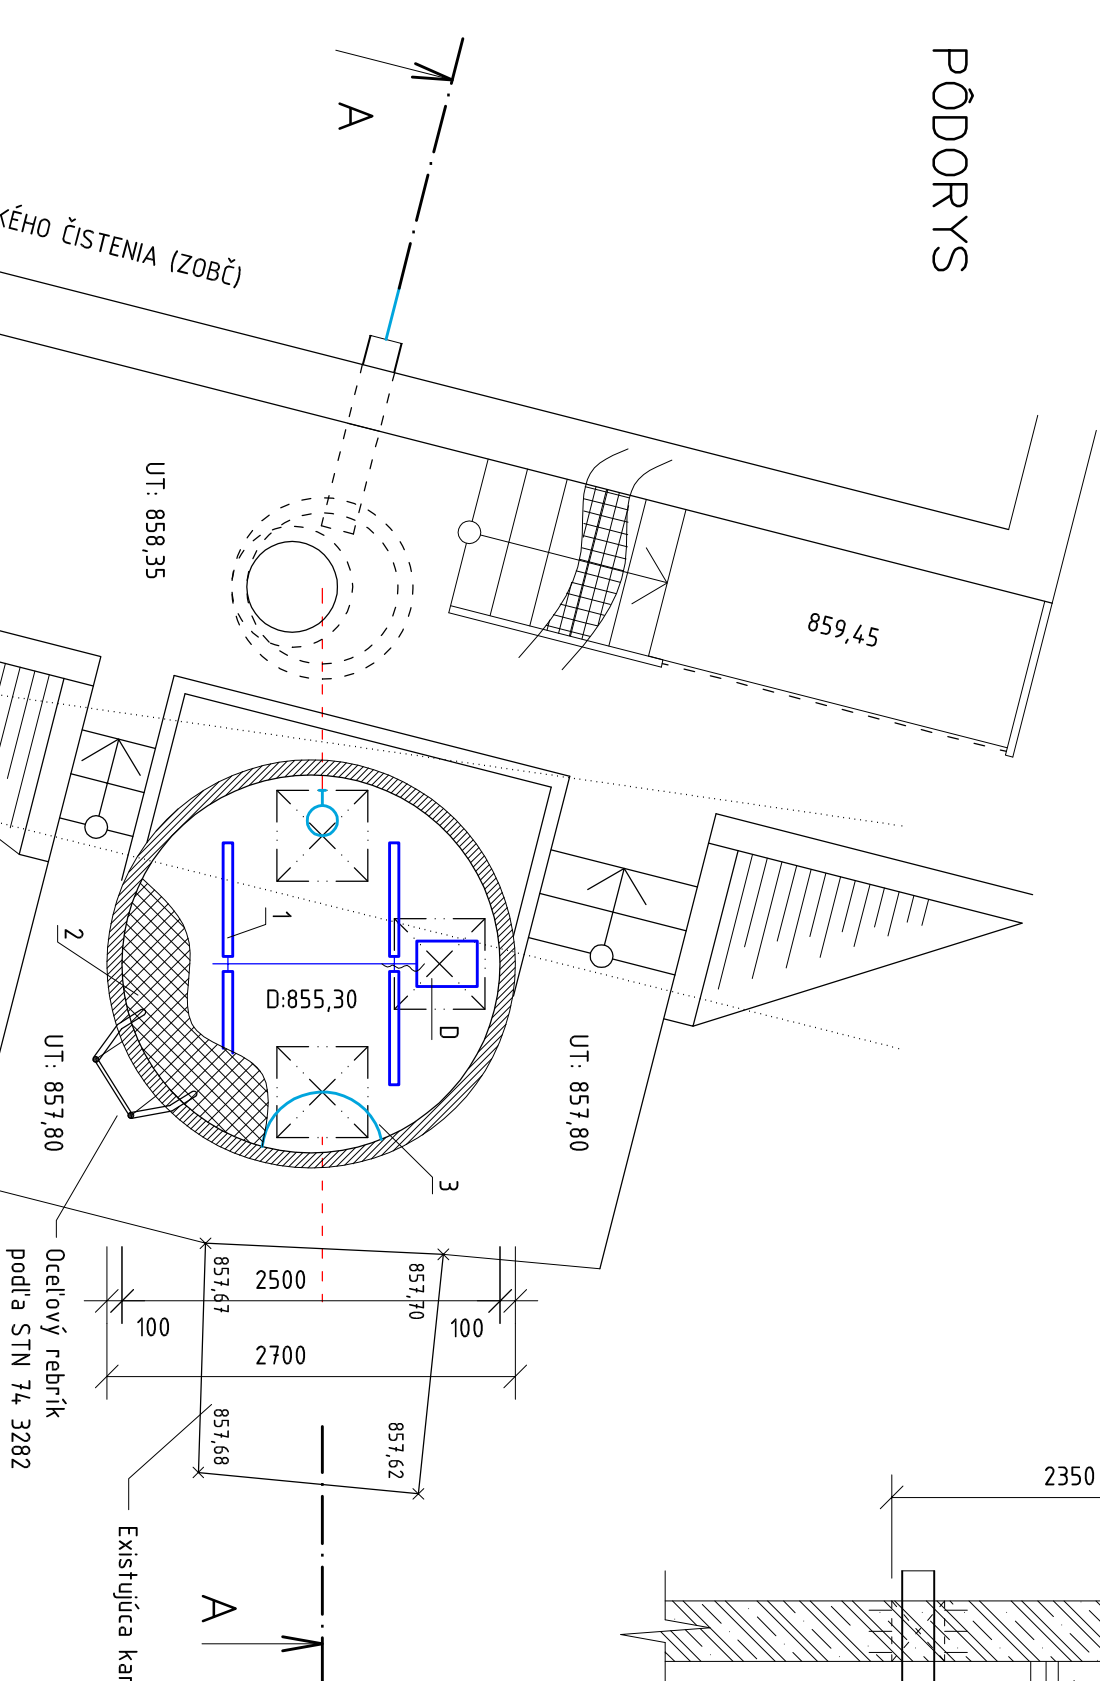

LEGENDA ZNAČENIA

- 1 – Jemnobublinný prevzdušňovací systém
2 – Bionosiče (ZH plast)
3 – PP normná stena
4 – Prítokové potrubie DN 200mm

STROJNO-TECHNLOGICKÉ VYZBROJENIE TS

D – Duchadielko terciárneho stupňa dočistenia v PP kryte s odvetraním, výkon 261 W, 50 Hz-1-220/230 V, Qd = 200 l/min, dp = 0,175bar, výstup z dúchadielka Ø 26mm

- Dnový pref. prvok čerpacej sanice
- Žb. základová doska hr. 300 mm stužená KARI sieťovinou
- Štrkopieskové lôžko hr. 100 mm, Id=0,7 – 0,8,, Edef = 60 MPa
- Štiepaný lomový kameň hr. 400 mm, Id=0,7 – 0,8,, Edef = 60 MPa
- Pôvodna, rastlá zemina

AUTOR				Ing. Peter Nemec autORIZOVANÝ stavebný inžinier Komenského 293 059_35 Batizovce
ZODP. PROJEKTANT				
VYPRACOVAL		Ing. P. Nemec		
KRESIL				
INVESTOR		Obec Krahule		
STAVBA „INTENZIFIKÁCIA ČOV KRAHULE,,				
OBJEKT	PJ 0101 STROJNO-TECHNLOGICKÉ ZARIADENIA ČOV, časť technológia			
		FORMÁT		2 A4
		DATUM		06/2015
		STUPEŇ		STAV.POV.
		MIERKA		Č. VÝKRESU
OBSAH	TERCIÁRNY STUPEŇ DOČISTENIA			1:50
				610