


LEGENDA GRAFICKÉHO ZNAČENIA

- Existujúce konštrukcie, potrubné prepojenia a zariadenia (bez zásahu a zmeny)
- Navrhované konštrukcie, potrubné prepojenia a zariadenia
- Existujúce oploštenie (bez zmeny)
- Hranice parciel, KN-C právny stav
- Vodovodné tlakové potrubie
- VN VN

Vedenie vysokého napätia
- Š - Kanalizačná šachta MO - Merný objekt
- ČS - Čerpacia stanica TS - Terciárny stupeň
- ČOV - Čistiareň odpadových vôd
- PB - Prevádzková budova ČOV
- ZOBČ - Združený objekt biologického čistenia

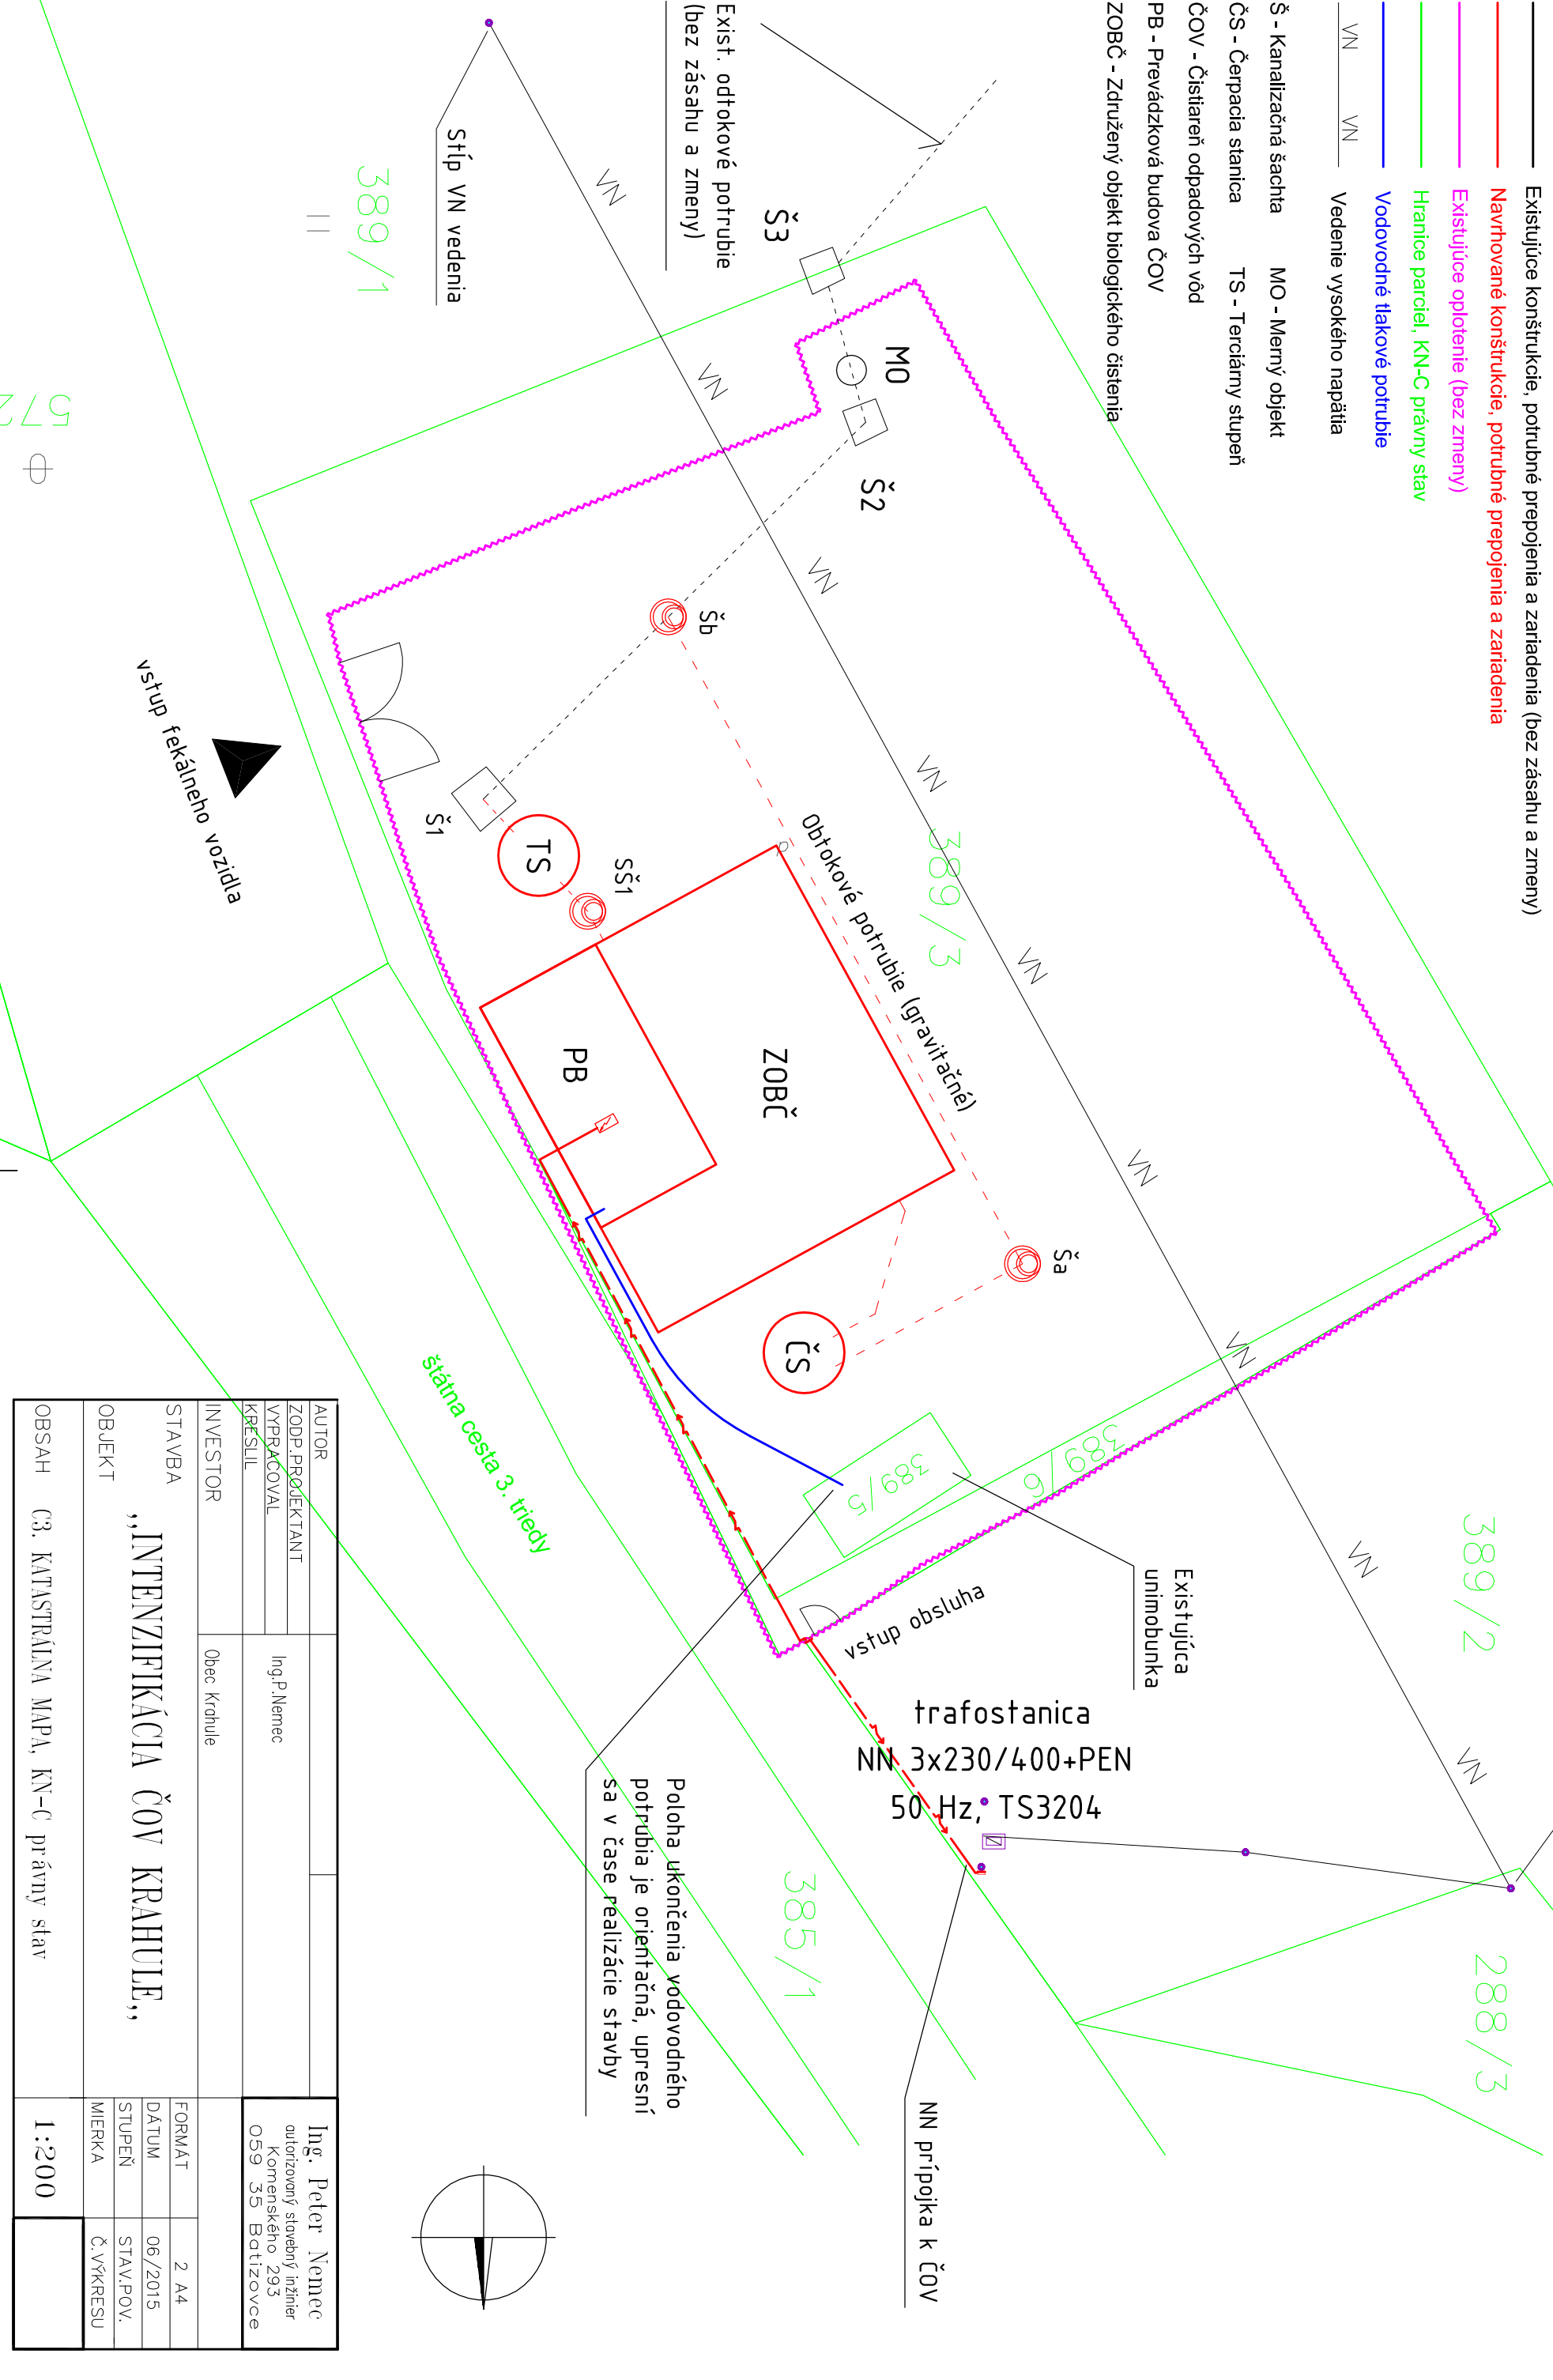

AUTOR		Ing. Peter Nemec	
ZODP. PROJEKTANT		autorizovaný stavebný inžinier	
VYPRACOVAL		Komenského 293	
KRESLIL		059 35 Batizovce	
INVESTOR		Obec Krahule	
STAVBA		FORMÁT	2 A4
„INTENZIFIKÁCIA ČOV KRAHULE,,		DÁTUM	06/2015
		STUPEŇ	STAV.POV.
		MIERKA	Č. VÝKRESU
OBJEKT			
OBSAH		Č3. KATASTRÁLNÁ MAPA, KN-C právny stav	
		1:200	