

POZNÁMKA:
PRED ZAHAJENÍM VÝKOPOVÝCH PRÁČ JE NUTNÉ PREVEŠŤ VYTŹEŇENIE VŠETKÝCH JEŠTUVÝCH INŽINIERSKÝCH SÍŤÍ, PRÍPOJOK A KABLOV, ABY SA PREDÍŠLO ICH PRÍPADNÉMU POŠKODENIU!

- ZÁKLADNÁ OCHRANA:
Ochrana izoláciou živých častí podľa čl.412.1 (príloha A.1)
Ochrana zabránením alebo krytím podľa čl.412.2 (príloha A.2)
Ochrana umiestnením inštalácie a el. rozvodov čl.412.2.4 (príloha B.3)

- OCHRANA PRI PORUČIE:
Ochrana samočinným odpojením napájania podľa čl.411.3.2
Ochranné uzemnenie podľa čl.411.3.1.1
Ochranné pospájanie podľa čl.411.3.1.2
Doplňková ochrana (RCD) podľa čl.411.3.3

LEGENDA:


JEŠTUVÝČE INŽINIERSKÉ SÍŤE:

OBECNÝ VODOVOD
STL OBECNÝ PLNOVOD
VEDENIE NN – VZDUŠNÉ

NAPRHOVANÉ PRÍPOJKY:

KANALIZAČNÁ PRÍPOJKA
VODOVODNÁ PRÍPOJKA
STL PRÍPOJKA PLVNU /VEREJNÁ ČASŤ/
NTL PRÍPOJKA PLVNU /DOMOVÁ ČASŤ/
PRÍPOJKA NN
PRÍPOJKA NN ZA ELEKTROMEROM

ZOD. PROJEKTANT				Dušan Frankovič			
DUŠAN FRANKOVIČ				Budovateľská 1			
VYPRACOVAL				919 26 ZAVAR			
PETER SRPOŇ							
KRESLIL							
PETER SRPOŇ							
HIP							
ING.ARCH. P.ODNOGA							
KRAJ: TRNAVSKÝ				FORMÁT			
OKRES: TRNAVA				2A4			
OBEC: DOBRÁ VODA				DÁTUM			
INVESTOR: Obec Madunice				09/2015			
NÁZOV AKCIE				ÚČEL			
REKONŠTRUKCIA A NADSTAVBA TRIBÚNY				PROJEKT STAVBY			
Madunice, parc.č. 1758/2, 1758/1				ARCH.ČÍSLO			
				ELEKTRO			
NÁZOV VÝKRESU				MIERKA			
Situácia – prípojka nn				POR.Č.			
				1:250			
				1.			

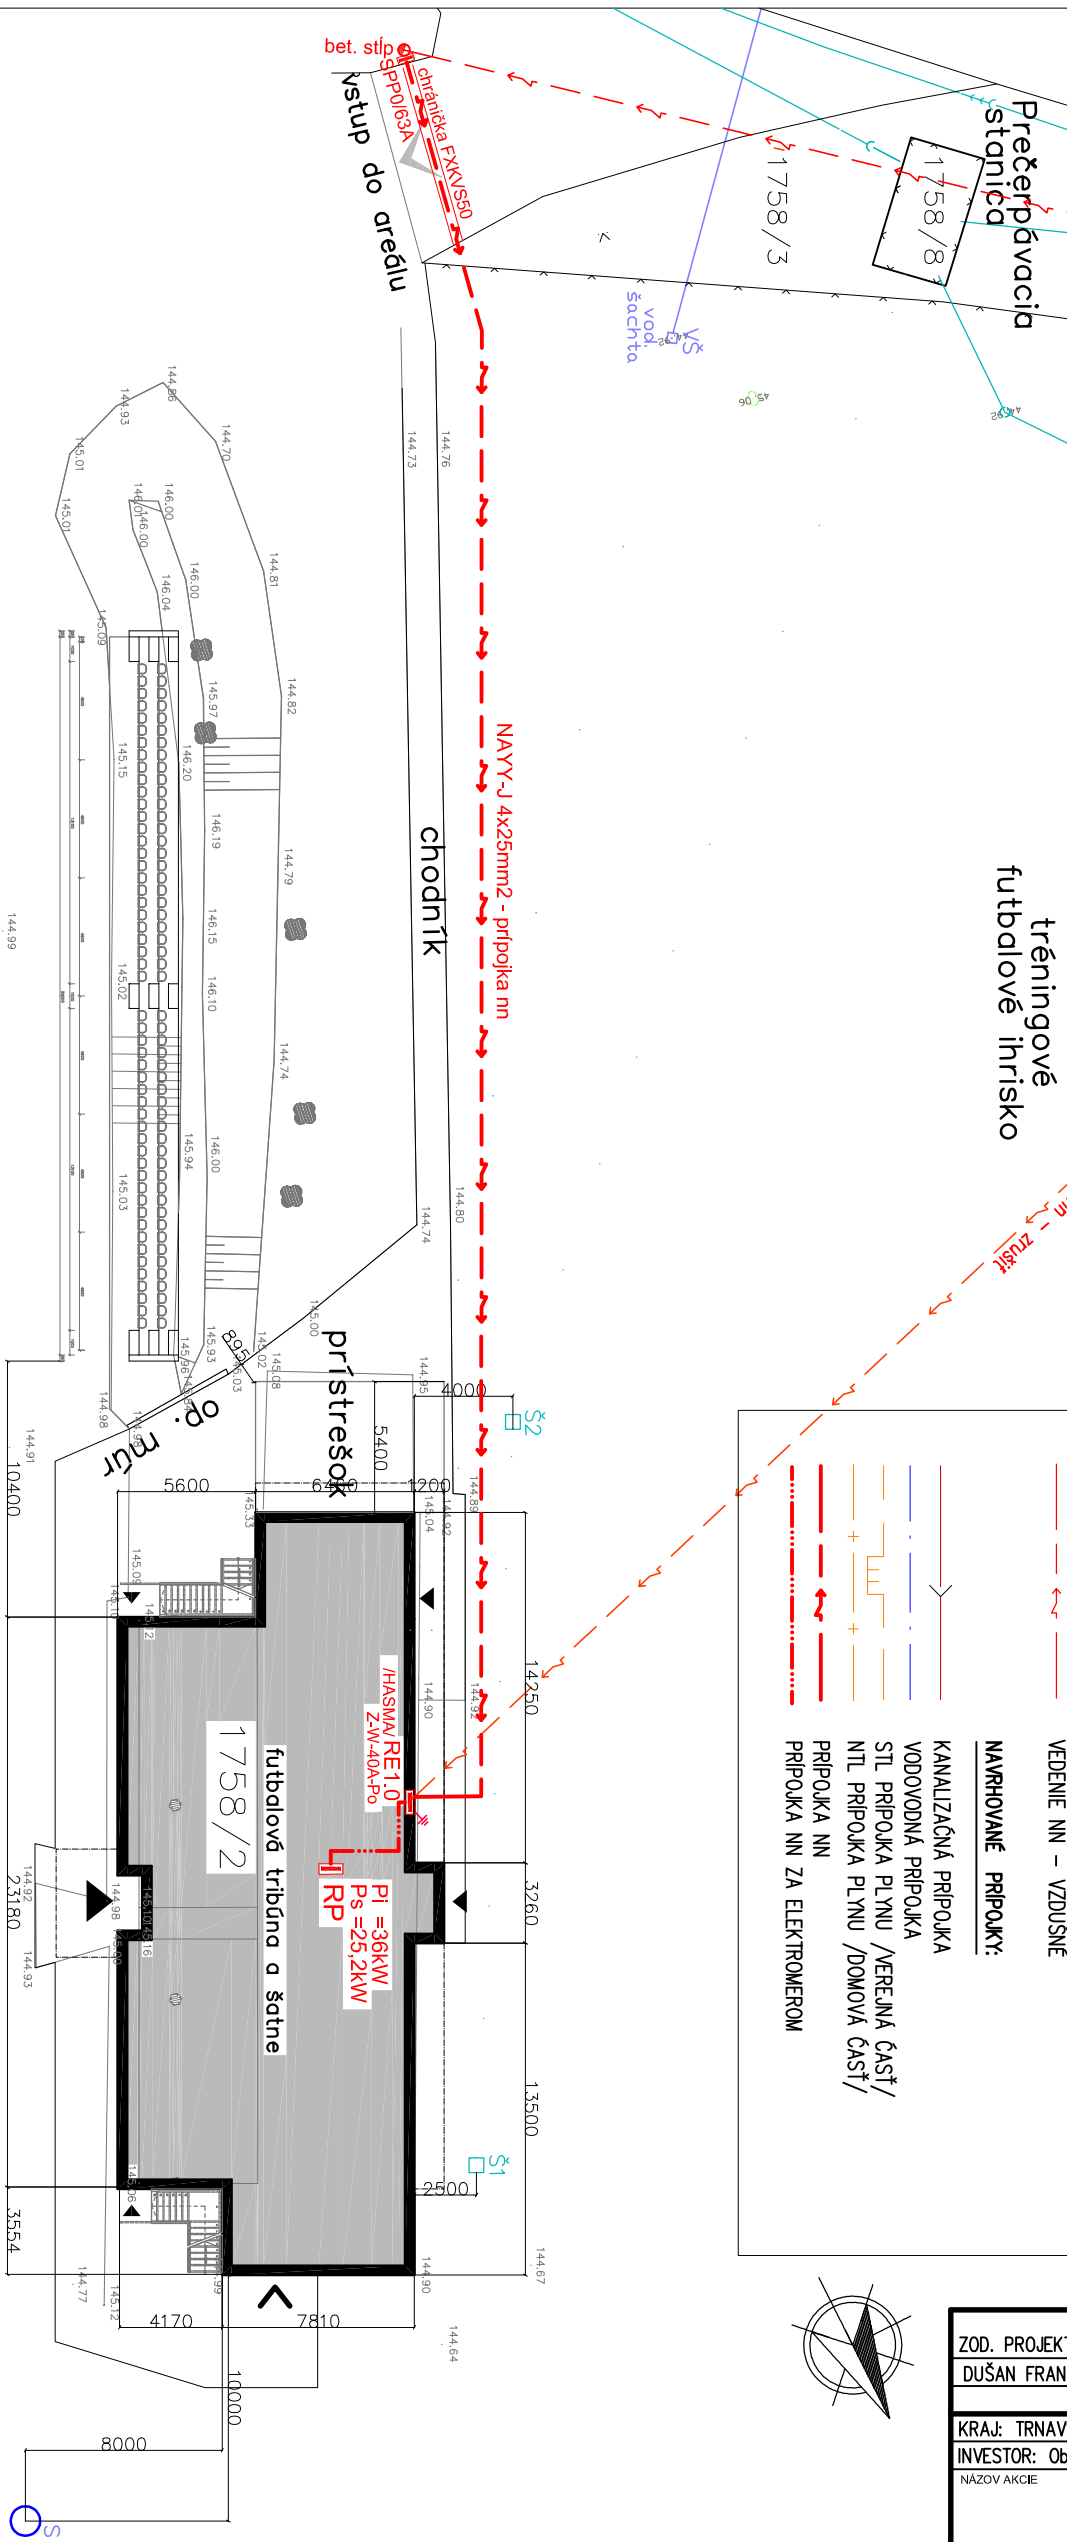

1758/1

oplotenie hracej plochy

futbalové ihrisko