


LEGENDA MIESTNOSTÍ

Č. M.	MIESTNOSŤ	PLOCHA [m ²]	Č. M.	MIESTNOSŤ	PLOCHA [m ²]
101	PREDSEŇ	15,30	116	CHODBA	13,30
102	PREDSEŇ	3,08	117	UPRATOVAČKA	1,08
103	WC	1,62	118	ŠATŇA	4,56
104	KÚPEĽŇA	4,23	119	DENNÁ MIESTNOSŤ	4,94
105	OBYT. HALA S KUCH.	20,34	120	PREDSEŇ WC	1,90
106	CHODBA	1,30	121	WC MUŽI	1,35
107	WC ŽENY	5,52	122	WC ŽENY	1,35
108	UPRATOVAČKA	1,50	123	SKLAD ČIST.PROSTR.	4,85
109	WC MUŽI	5,52	124	SKLAD BAR	4,94
110	PRIRUČNÝ SKLAD	15,30	125	ČISTENIE ZELENINY	4,56
111	JEDAĽEŇ	118,34	126	SKLAD ZELENINY	4,56
112	VÝDAJ JEDÁL	9,28	127	SKLAD SUCH.POTR.	2,88
113	PIZZA PEC	10,30	128	CHLADENÝ SKLAD	2,88
114	BIELY RIAD	7,98	129	MRAZIACE BOXY	6,00
115	KUCHYŇA	53,42			

BYT	29,27m2
-----	---------

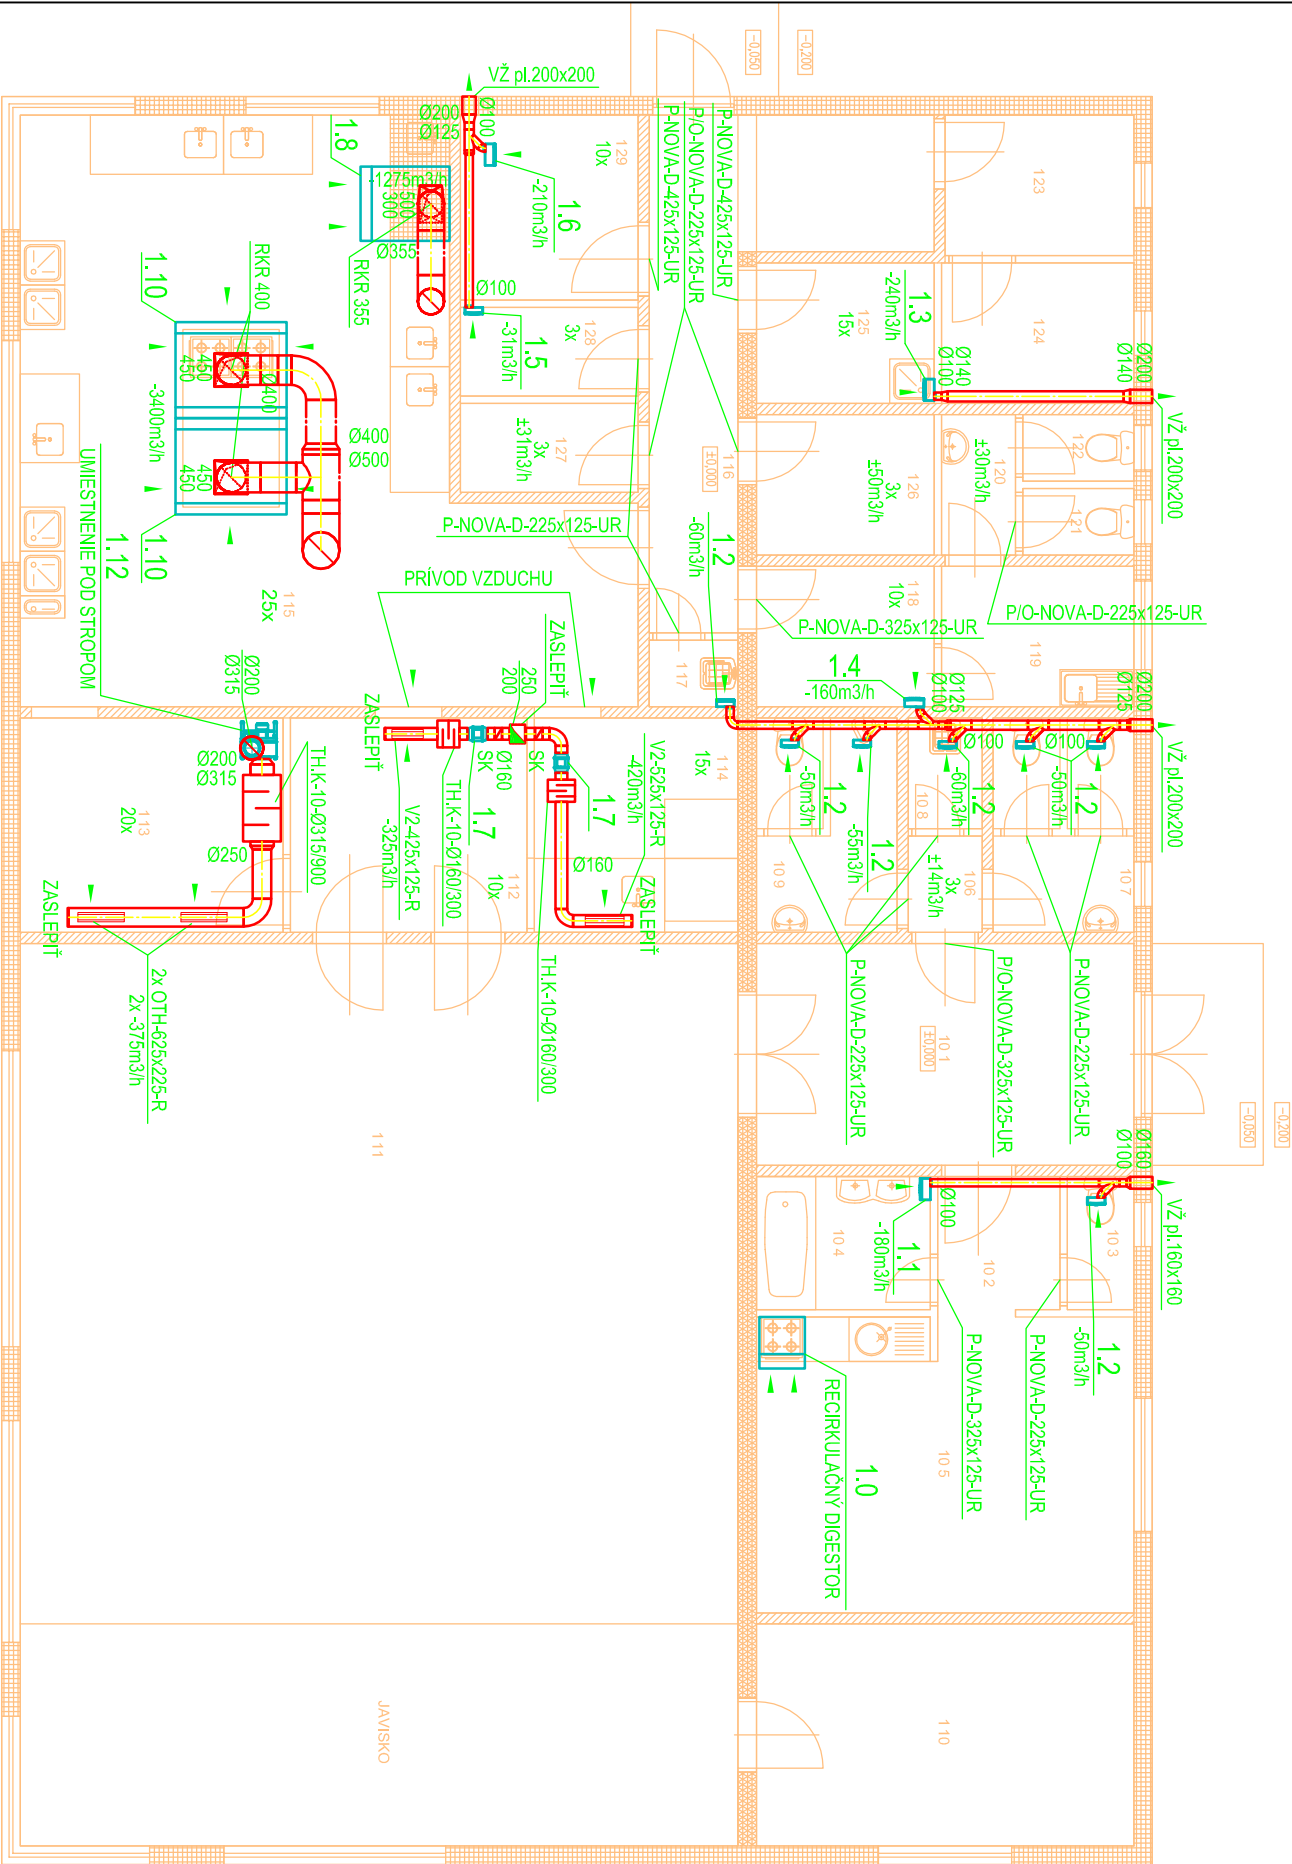

LEGENDA VZT:

- - (+) - P - PRÍVOD VZDUCHU
- - (-) - O - ODVOD VZDUCHU
- NOVA-D-UR - DVEROVÁ MREŽKA NEPREZOROVÁ S UPÍNACÍM RÁMIKOM
- TH - TLMIČ HLUKU
- SK - SPÄTNÁ KLAPKA
- VŽ pl. - VÝFUKOVÁ ŽALÚZIA PLASTOVÁ
- V2-R - VÝUSTKA DVOJRADOVÁ S REGULÁCIOU
- RKR - REGULAČNÁ KLAPKA RUCNÁ
- OTH - ODLUČOVAČ TUKU HORIZONTÁLNY S REGULÁCIOU

POZNÁMKY VZT:

- VŠETKY ROZMERY VYPLVÁJUCE Z PD PRED VÝROBOU A ZAPOČATÍM PRÁČ PREMERAŤ NA STAVBE
- ROZDIELY ZISTENÉ NA STAVBE OPROTI PD JE NUTNÉ V TECHNICKOM RIEŠENÍ ODSÚHLASIŤ S PROJEKTANTOM A AUTOROM, EŠTE PRED SAMOTNOU REALIZÁCIOU
- VŠETKY STAVEBNÉ ÚPRAVY A ZÁSADY DO NOSNÝCH KONŠTRUKCIÍ ZREALIZOVAŤ
- IBA PO ODSÚHLASENÍ PROJEKTANTOM STATIKY
- VZDUCHOTECHNICKÉ SYSTÉMY PO MONTÁŽI VYREGULOVAŤ
- VENTILÁTORY V SOC. ZARIADENIACH SPÚŠŤAŤ S OMEŠKANÍM
- POTRUBIE VZT VO VŠETKÝCH HYGIENICKÝCH PRIESTOROCH, VIEST POD STROPOM
- VŠETKY INŠTALÁCIE VZT PREVIESŤ PODLA STN, VYHLÁŠOK A PREDPISOV PLATNÝCH V DOBE REALIZÁCIE DIEĽA
- VZT ZARIADENIA BUDÚ PREVEDNÉ PODLA ZABEHNUTÝCH ZVYKLOSTÍ A TYPOVÝCH VZOROV DODÁVATEĽOV ZARIADENÍ
- VOLNÉ SPOJE BUDÚ DOMERANÉ PRIAMO NA STAVBE PRI MONTÁŽI
- POTRUBIE BUDE UPEVNEŇNÉ NA POZINKOVANÝCH ZÁVESOCH MAX. PO 3m
- VŠETKY VZT POTRUBIA V PODKROVNOM PRIESTORE IZOLOVAŤ, TEPELNOU IZOΛÁCIOU HR. 32mm S AL. FÓLIOU