




REZ I. - I.

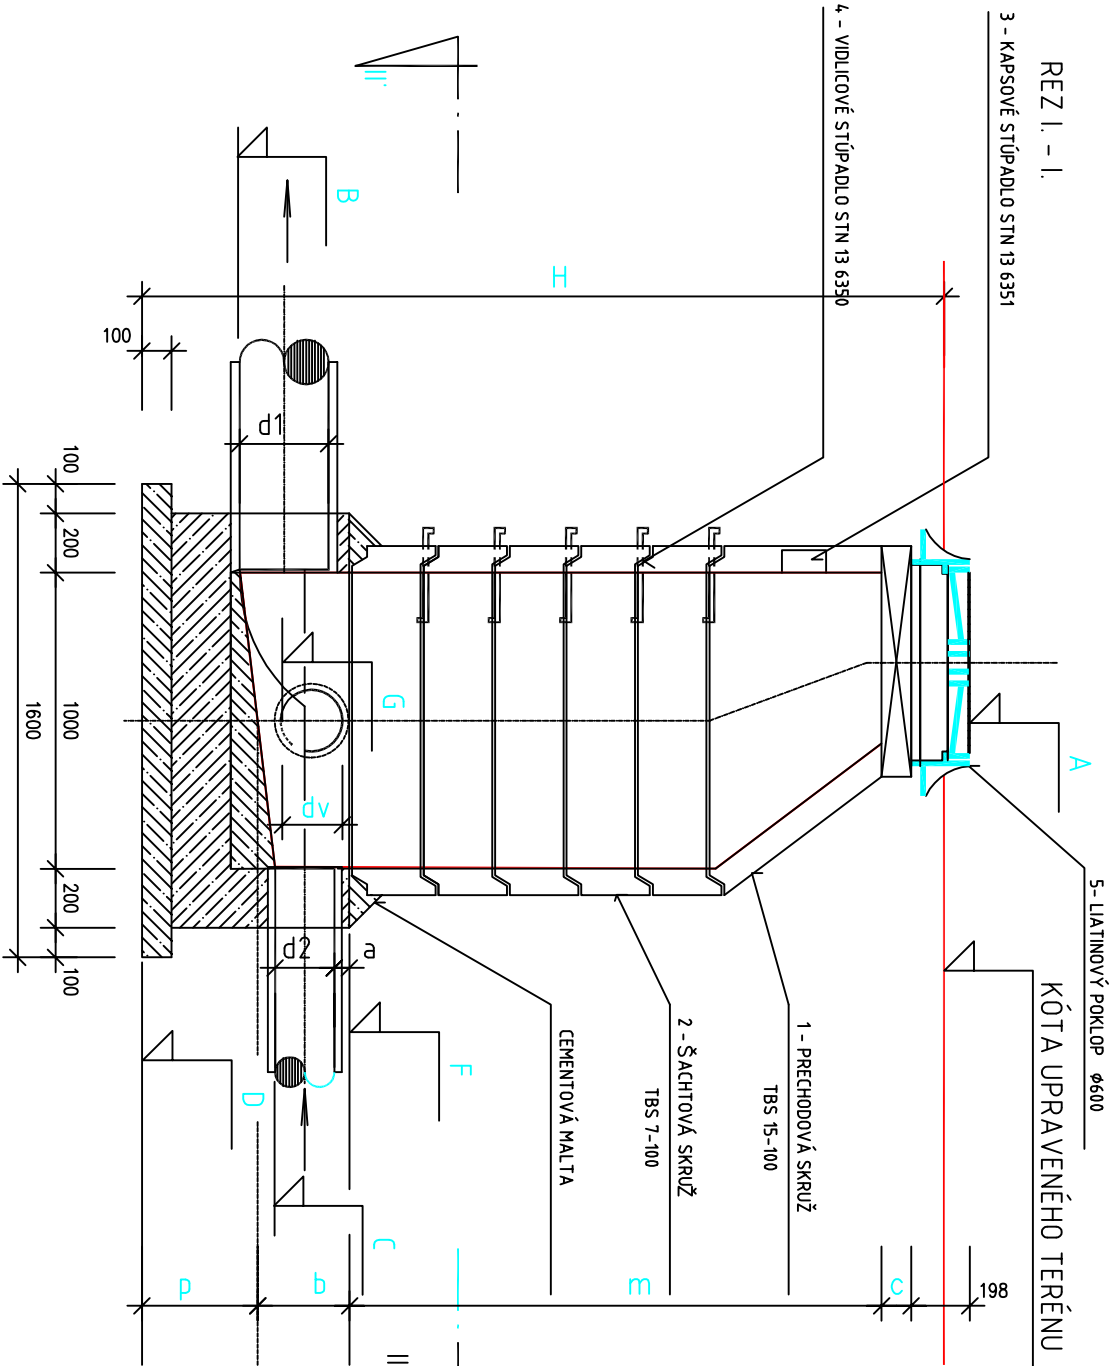

REZ III. - III.

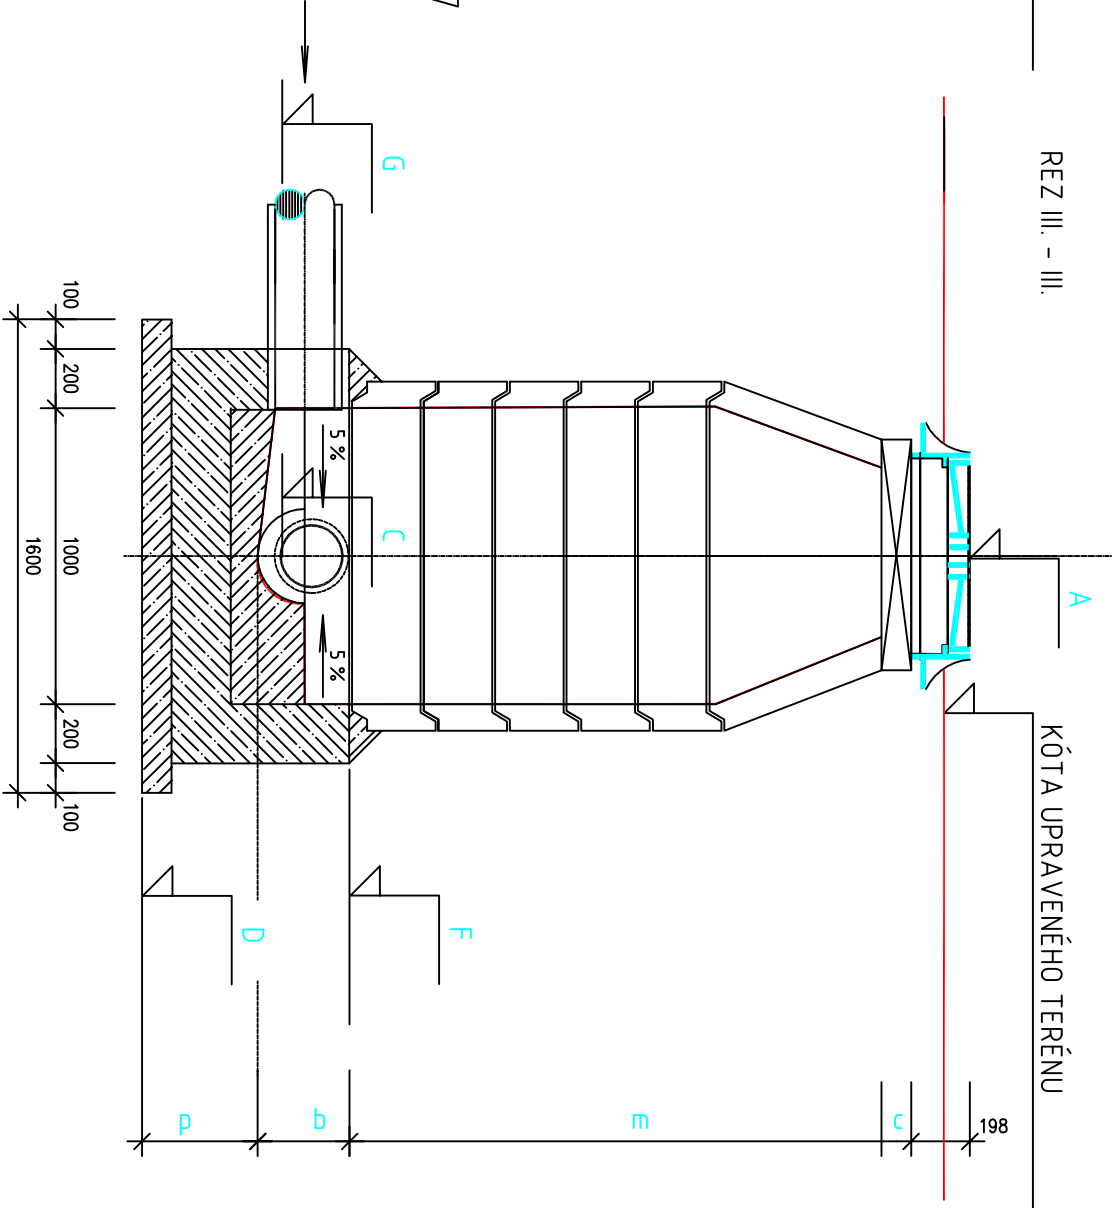

REZ II. - II.

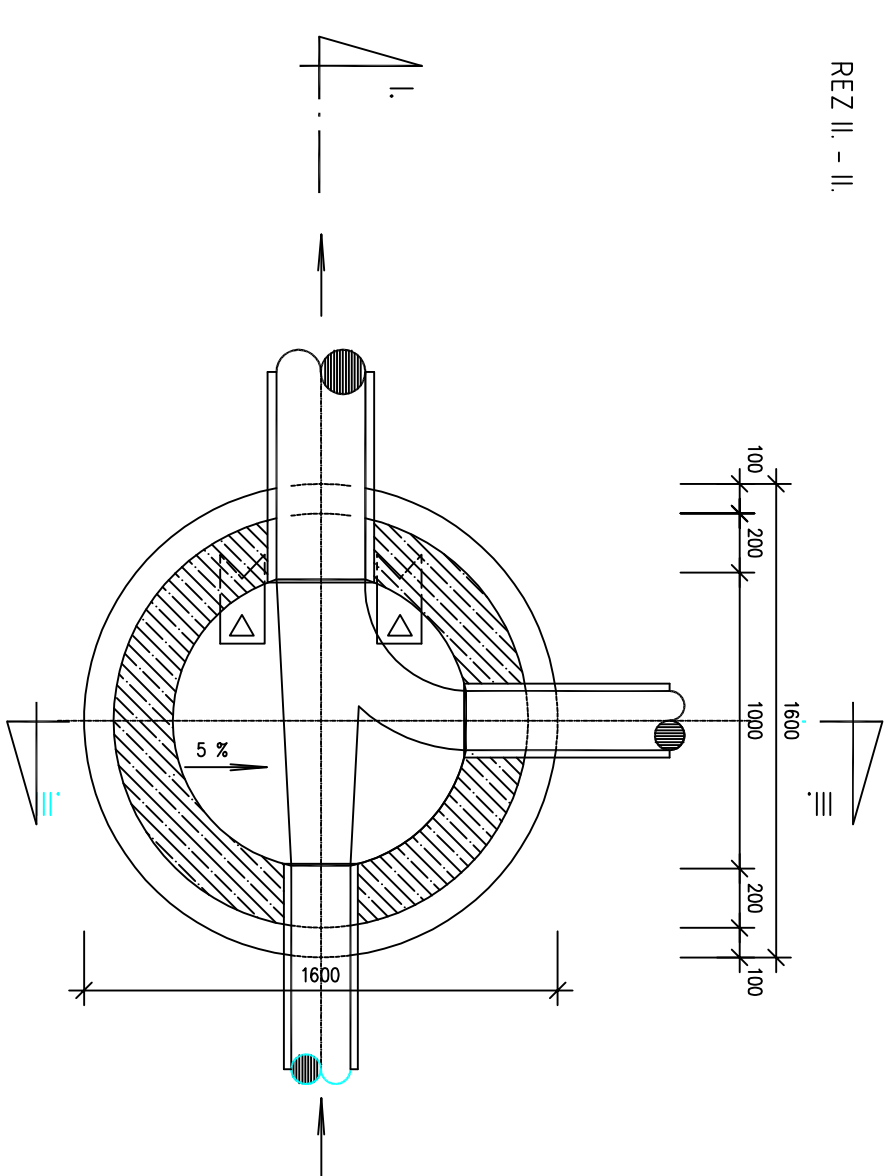

STANICE	ČÍSLO ŠACH.	A	B	C	D	F	G	mm								ks									
								H	d1	d2	dv	a	b	m	c	1	2	3	4	5	6				
	Ss1																								
	Ss1																								
	Ss2																								
	Ss3																								
	Ss4																								
	Ss5																								
	Ss6																								
	Ss10																								
	Ss11																								
	Ss12																								

Zodp.projektant: Ing. Milan BIZUB

INVESTOR: KRÁSNÉ SADY MLYNICA - servisná a prevádzková a.s.	FORMÁT: 2A4
VYPRACOVAL: Ing. Milan BIZUB	DÁTUM: 09/2015
STUPEŇ: PROJEKT PRE STAVEBNÉ POVOLENIE	MIERKA: 1:25
AKCIA: AREÁL LESNEJ PEDAGOGIKY MLYNICA, okres Poprad	Č. PARÉ
OBJEKT: SO 03 KANALIZAČNÁ PRÍPOJKA	
VÝKRES: RÝVIZNÁ ŠACHTA A PREFABRIKOVANÁ BETÓNOVÁ	