



# ODLUČOVAČ ROPNÝCH LÁTKOK DO ULIČNÝCH VPUSTÍ ENVIA CRC/CRC+

Rez A-A'

Rez A''-A''

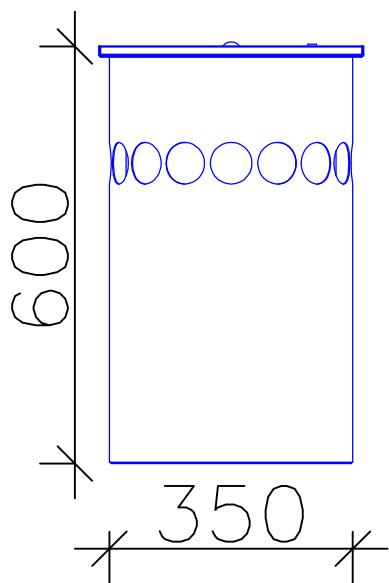


Pôdorys

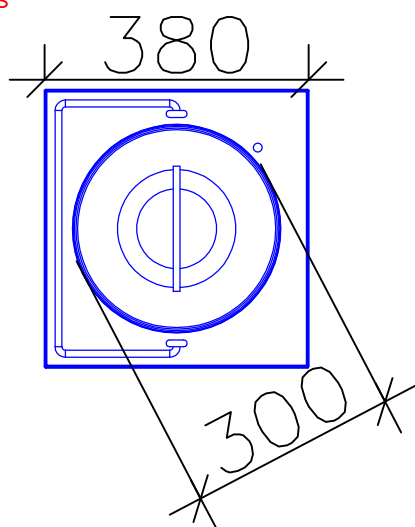

16 x otvor


36

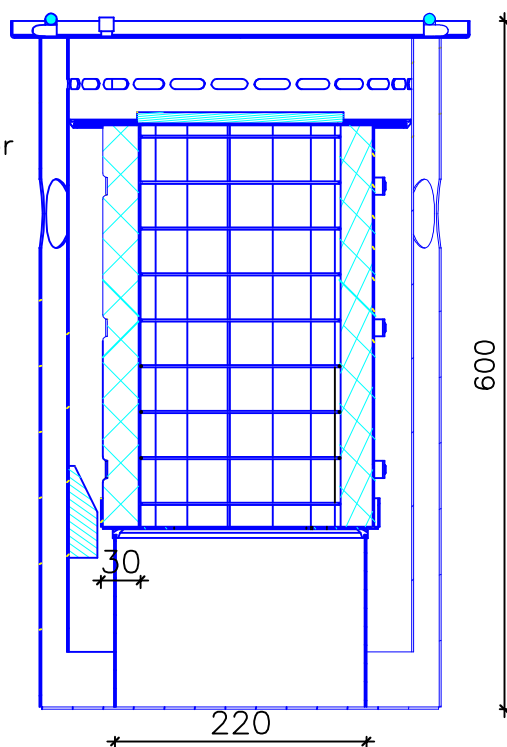

Miesto pre odobratie vzorky

Rukoväť na vyberanie jemného filtra

CRC – combi 802  
Plášť z nerez

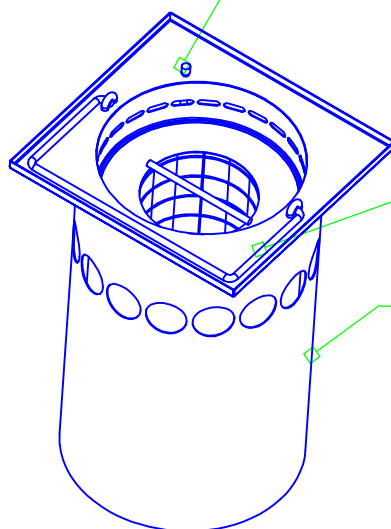

Zodp.projektant: Ing.Milan BIZUB

INVESTOR: KRÁSNE SADY MLYNICA - servisná a prevádzková a.s.

FORMÁT: 1A4

VYPRACOVAL: Ing.Milan BIZUB

DÁTUM: 09/2015

STUPEŇ: PROJEKT PRE STAVEBNÉ POVOLENIE

MIERKA: 1:25

AKCIA:

**AREÁL LESNEJ PEDAGOGIKY  
MLYNICA, okres Poprad**

**MARM, s.r.o.  
KOLLÁROVA 19A  
05801 POPRAD**

č. PARÉ

OBJEKT: SO 03 KANALIZAČNÁ PRÍPOJKA

VÝKRES: ODLUČOVAČ ROPNÝCH LÁTKOK PURECO ENVIA CRC+

K 05