

LAPAČ TUKOV
KL LT 2

KLARTEC, spol. s r. o.
Mikovínho 8
917 01 Trnava


3cm PIESKOVÉ LŮŽKO
15cm PODKLADNÝ BETÓN
12cm ŠTRKOVÝ NÁSYP
TERÉN

- 1 ŽELEZOBETÓNOVÁ NÁDRŽ
- 2 KALOJEM
- 3 NORNÉ STENY
- 4 BETÓNOVÝ POKLOP
- 5 POKLOP Ø600
- 6 ODVETRAMIE (na pranie)

ZAŽAŽENIE POKLOPU

400kN
A=100 B=120
NAUŽAŽŠI KUS 1,3t
HLBKA OSADENIA
H= 2475 mm

PÔDORYS

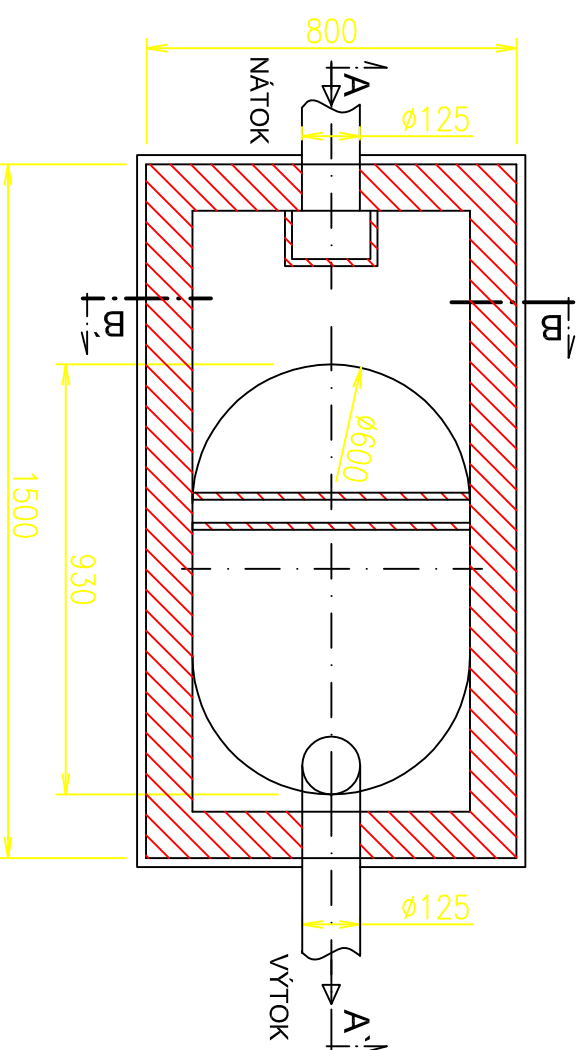

Zodp.projektant: Ing.Milan BIZUB

INVESTOR: KRÁSNÉ SADY MLÝNICA – servisná a prevádzková a.s.

VYPRACOVAL: Ing. Milan BIZUB

STUPEN': PROJEKT PRE STAVEBNÉ POVOLENIE

AKCIA:

**AREÁL LESNEJ PEDAGOGIKY
MLYNICA, okres Poprad**

OBJEKT: SO03 KANALIZAČNÁ PRÍPOJKA

VÝKRES: LAPAČ TUKOV KL LT2

FORMÁT: 2A4

DÁTUM: 09/2015

MIERKA: 1:20

KOLLÁROVA 19A

05801 POPRAD

č. PARÉ

K06