


ÚZEMIE OBCE
POVRCH ÚZEMIA
ČÍSLO PARCELNÉ
VZDIAL.OBJEKTOV A SMEROVÝCH LOMOV
OZNAČENIE VRCHOLOVÝCH BODOV

MLYNICA			
zeleň			
3.05	42.53	24.35	41.22
zu			
ku			


SO 04. STUŽŇA A VODOVODNÉ ROZVODY AREÁLOVÉ
POZDÍŽNY PROFIL VODOVODU
AREÁLOVÝ ROZVOD

MIERKA 1:1000/100

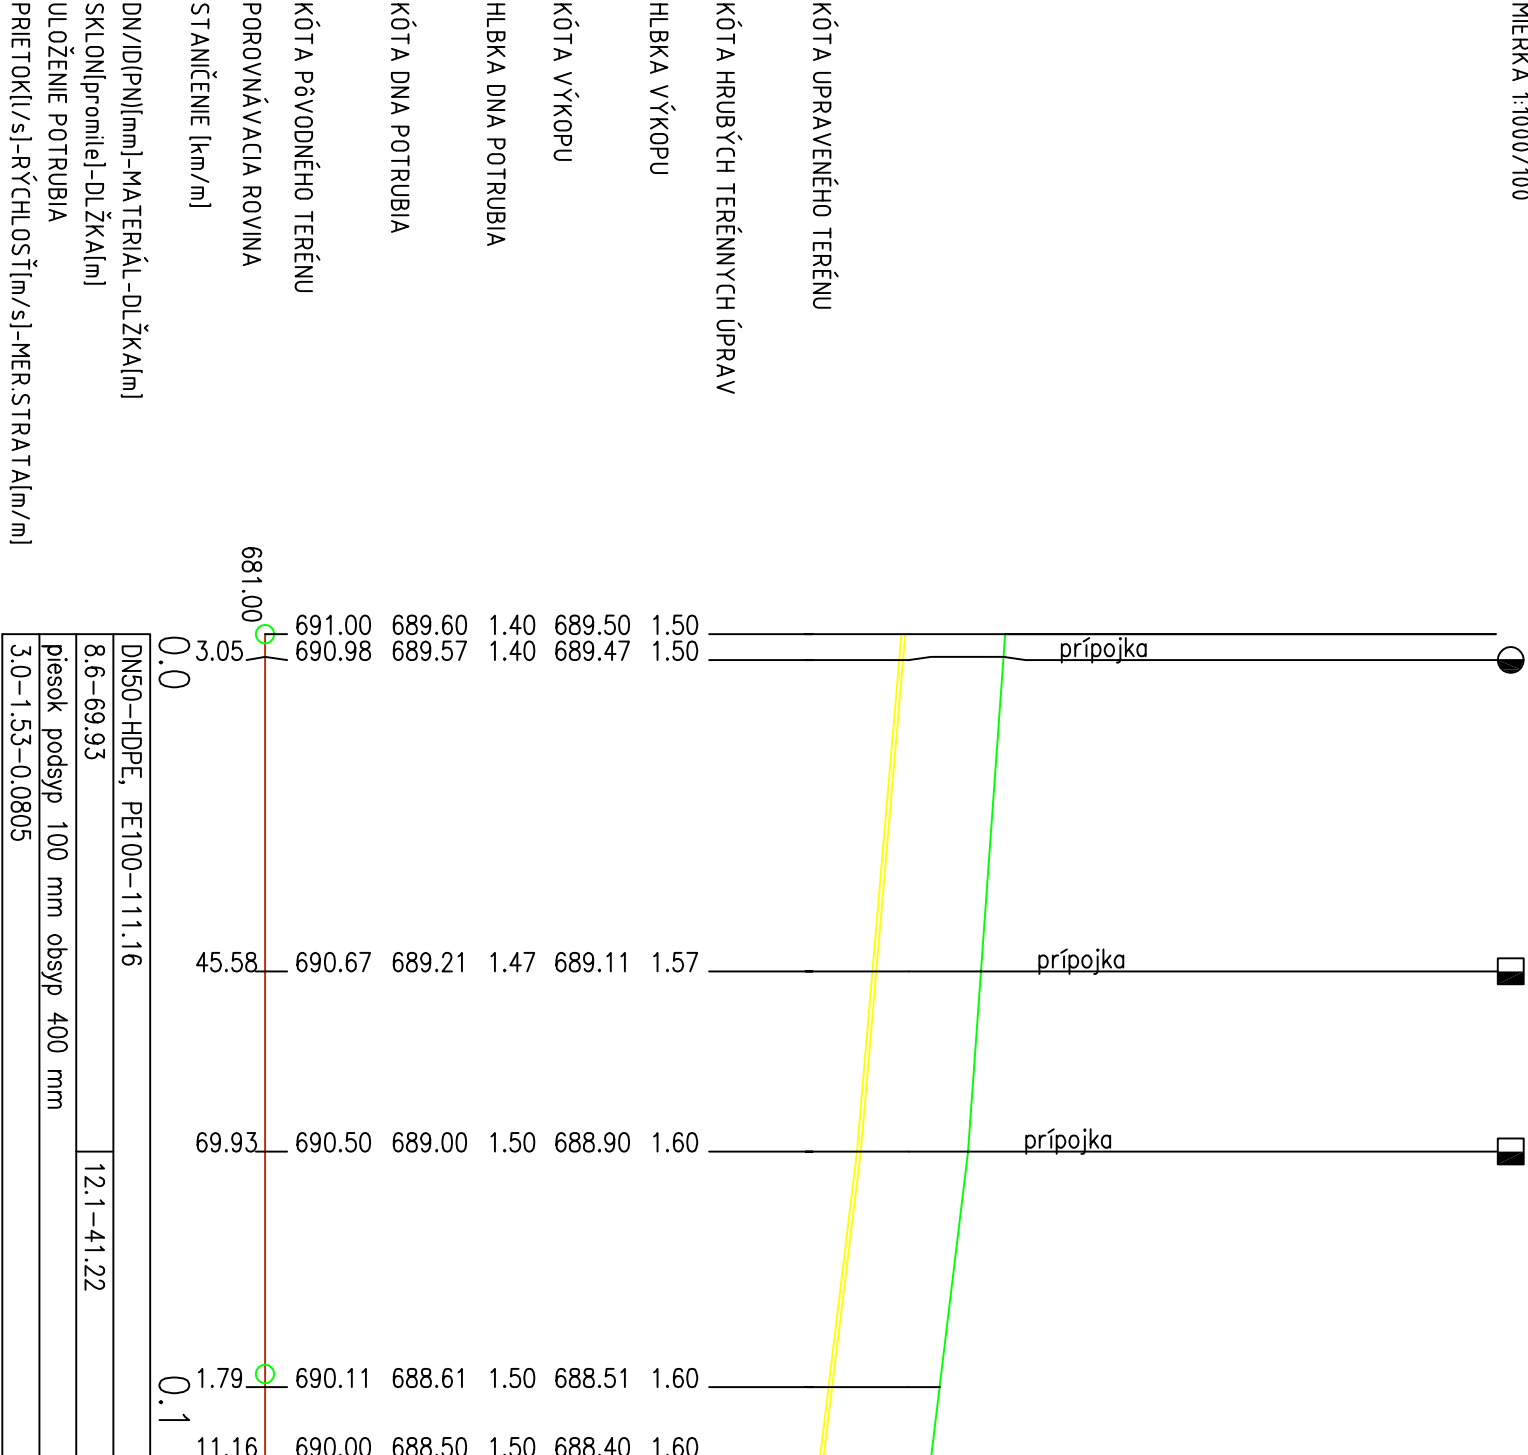

Tabuľka objektů	
staničení	niveleta
3.05	689.57
45.58	689.21
69.93	689.00
popis	
prípojka	
prípojka	
prípojka	

PRIEČNY REZ
M 1:20

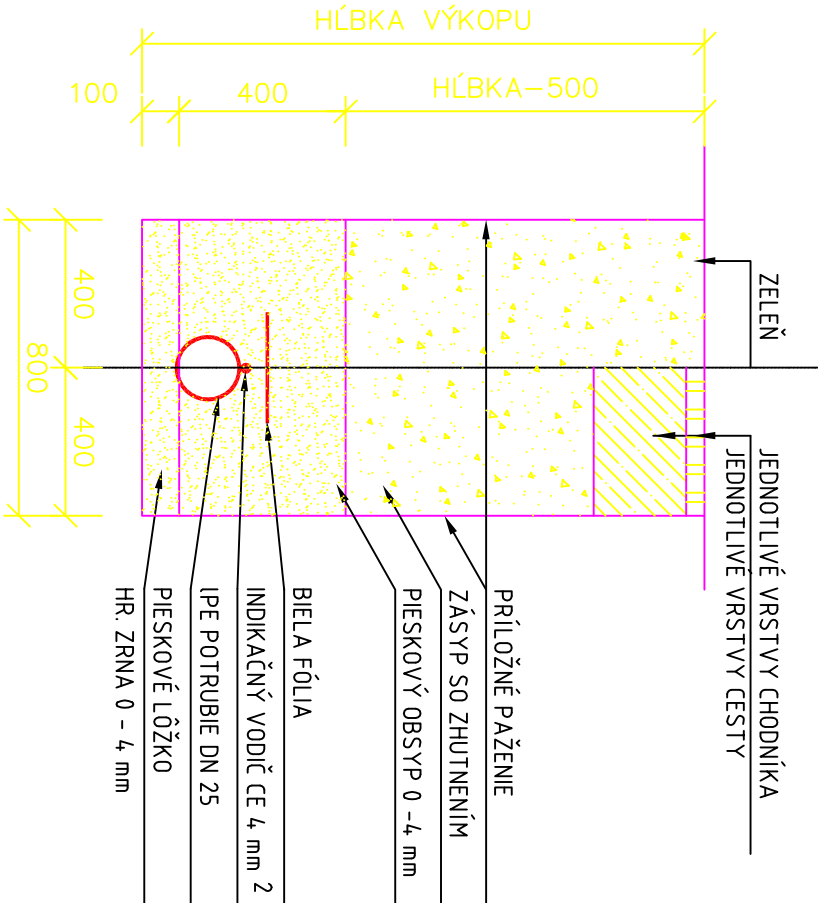

Zodp.projektant: Ing.Milan BIZUB

[Signature]

INVESTOR: KRÁSNÉ SADY MLYNICA - servisná a prevádzková a.s.

VYPRACOVAL: Ing.Milan BIZUB

[Signature]

STUPEŇ: PROJEKT PRE STAVEBNÉ POVOLENIE

AKCIA:

AREÁL LESNEJ PEDAGOGIKY
MLYNICA, okres Poprad

OBJEKT: SO 04. STUŽŇA A VODOVODNÉ ROZVODY AREÁLOVÉ

VÝKRES: POZDÍŽNY PROFIL VODOVODU - ROZVOD AREÁL, PRIEČNY REZ

V 03

č. PARÉ

MARM, s.r.o.
KOLLÁROVA 19A
05801 POPRAD