




PRIEČNY REZ

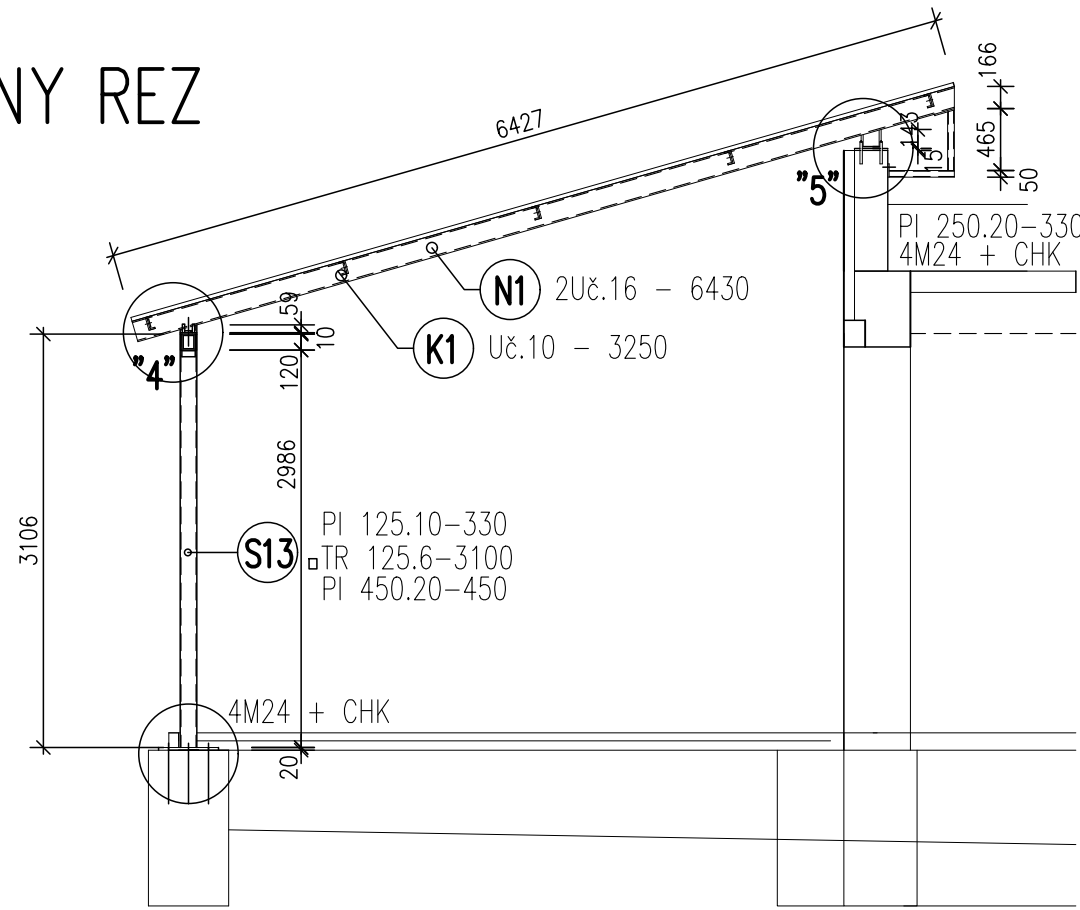

DETAILY OK

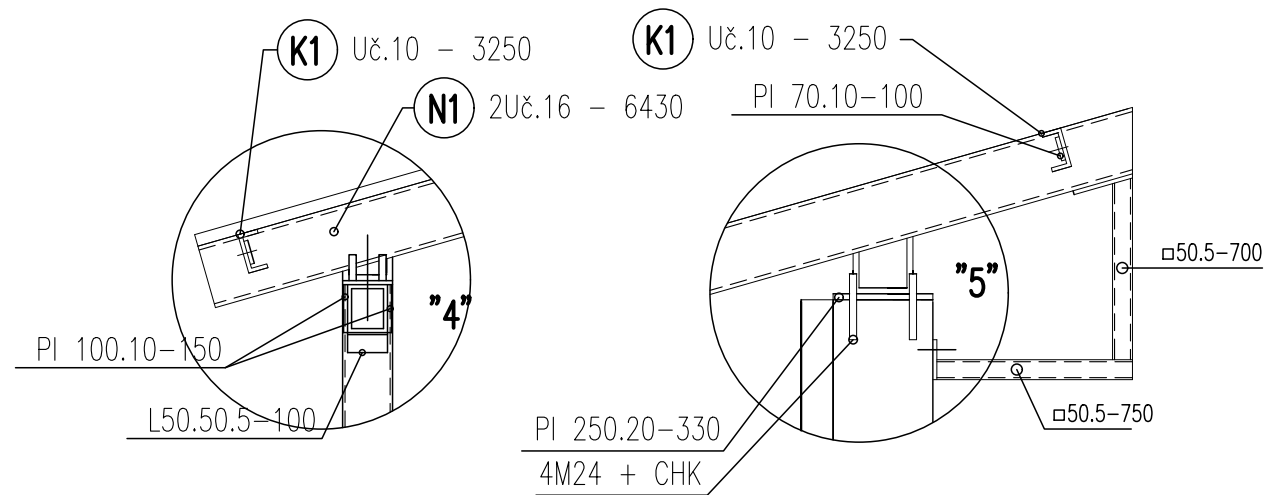

SO-01 URGENTNÝ PRÍJEM

ČÍSLO PARÉ	AUTOR NÁVRHU: Marta Babíková	 <b>STAPO</b> projektová a inžinierska kancelária Ing. Zuzik Marián Juraja Závodského 164 010 04 Žilina tel. 041/7246121 email: marian.zuzik@zoznam.sk
	ZODPOVEDNÝ PROJEKTANT: Ing. Zuzik Marián	
	VYPRACOVAL: Ing. Zuzik Marián a Marian Zuzik	
	INVESTOR: ŽSK, Komenského 48, Žilina v správe LNsP, Palúčanská 25, Liptovský Mikuláš	
	NÁZOV STAVBY: <b>Stavebné úpravy a prístavba LNsP, Liptovský Mikuláš - pre zriadenie urgentného príjmu</b>	DÁTUM: 10/20145
	OBSAH: SCHÉMA OK - PRÍSTREŠOK 1 - PRIEČNY REZ + DETAILS OK	STUPEŇ: PSP
		FORMÁT: 2A4
		PROFESIA: STATIKA
		MIERKA: 1:75
		V.Č. st03