ROZVINUTÝ REZ SPLAŠKOVOU KANALIZÁCIOU
KANALIZÁCIA

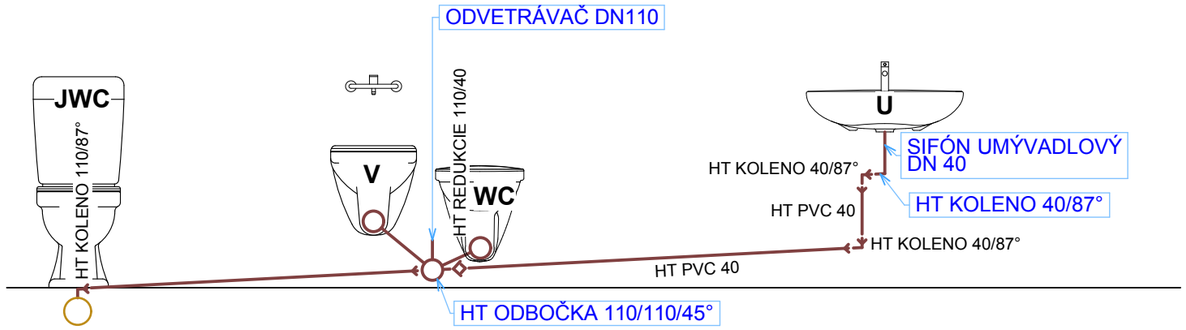

AXONOMETRIA ROZVODU VODY
VODOVOD

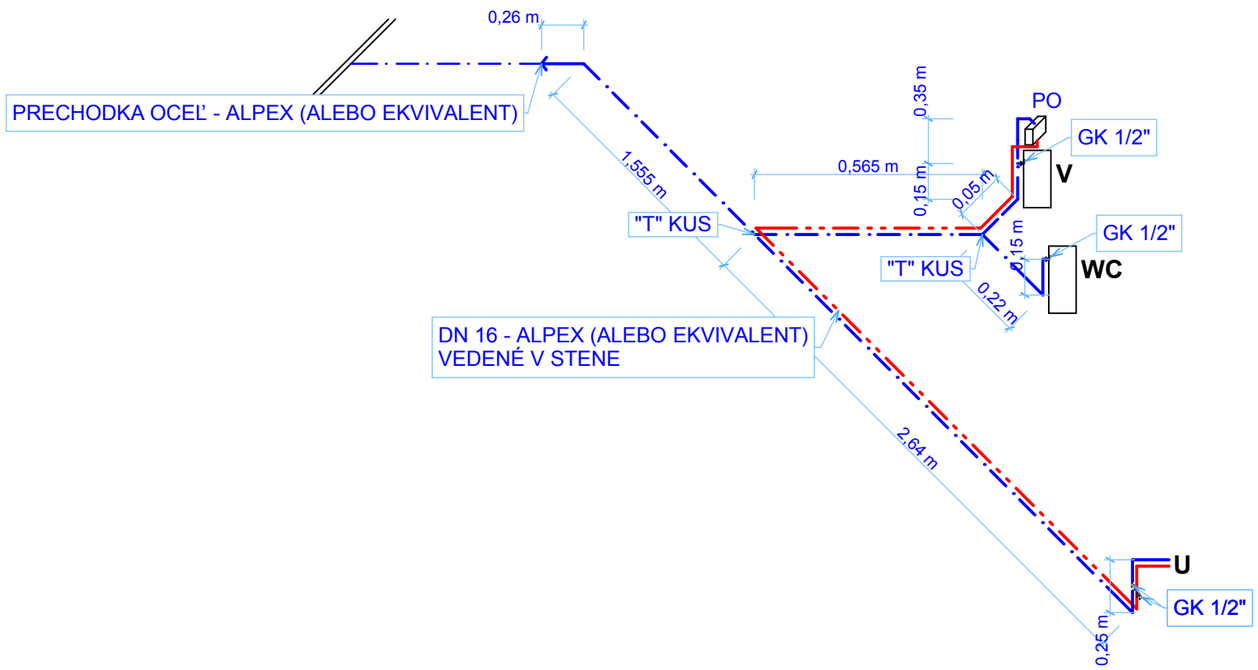

LEGENDA GRAFIKÝCH ZNAČENÍ:

NOVONAVRHOVANÉ KANALIZAČNÉ POTRUBIE PVC

NAVRHOVANÝ ROZVOD STUDENEJ VODY - ALPEX

NAVRHOVANÝ ROZVOD TEPLEJ VODY - ALPEX

PO — MALÝ PRIETOKOVÝ OHRIEVAČ VODY Q-termo ML 135 3,5 kW (ALEBO EKVIVALENT)

LEGENDA ZARIAĎOVACÍCH PREDMETOV:

JWC — **JESTV. KERAMICKÝ KLOZET**

WC — **JIKA ZÁVESNÝ KLOZET, KÓD VÝROBKU: OLYMP 820642** (ALEBO EKVIVALENT) ZÁVESNÝ KLOZET OLYMP HANDICAP VYŽADUJE DOSTATOČNE SILNÚ NOSNÚ STENU A NEMOŽNO HO PRIPOJIŤ NA ZVISLÝ ODPAD, ČO JE POTREBNÉ ZOHĽADNIŤ UŽ PRED ZAČATÍM STAVEBNÝCH PRÁC. JEHO VZHĽAD JE VŠAK MAXIMÁLNE ČISTÝ A JEHO OKOLIE SA VEĽMI ĽAHKO UDRŽUJE V ČISTOTE. ZÁVESNÝ KLOZET OLYMP S PREDĹŽENOU DĹŽKOU 700 mm SA HODÍ PRE KÚPEĽNE BEZ BARIÉR.

U — **JIKA ZDRAV. UMÝVADLO, KÓD VÝROBKU: MIO 813714** (ALEBO EKVIVALENT) KÚPEĽŇA PRE OSOBY S OBMEDZENÝMI MOŽNOSŤAMI POHYBU SI VYŽADUJE INÉ RIEŠENIE PRIESTORU AJ INÉ TVARY A ROZMERY PREDMETOV VYBAVENIA AKO KÚPEĽŇA BEŽNÁ. ČO SA VŠAK TÝKA ATMOSFÉRY A VZHĽADU, NEEXISTUJE ŽIADNY ROZUMNÝ DÔVOD NA TO, ABY KÚPEĽŇA PRE TELESNE POSTIHNUTÉ OSOBY V NIEČOM ZAOSTÁVALA ZA MODERNOU DIZAJNOVOU KÚPEĽŇOU PRE ZDRAVÝCH POUŽÍVATEĽOV. PROGRAM ZNAČKY JIKA PRE TELESNE POSTIHNUTÉ OSOBY JE TOHO JASNÝM DÔKAZOM. ŠPECIÁLNE UMÝVADLO PRE KLIENTOV S OBMEDZENOU POHYBLIVOSŤOU JE VĎAKA PREMYSLENÉMU DIZAJNU VHODNÉ AJ PRE POUŽÍVATEĽOV S PORUCHAMI ZRAKU. ZDRAVOTNÉ UMÝVADLO MIO, KTORÉ UMOŽŇUJE PRÍJAZD VOZÍKOM, SÚČASNÚ NORMU MAXIMÁLNE SPĹŇA.

V — **VÝLEVKA S PLASTOVOU MIREŽKOU, KÓD VÝROBKU: MIRA 851049** (ALEBO EKVIVALENT) V sormente značky Jika nájdete ež rad kvalitných keramických výrobkov pre technické miestnos budov. Medzi ne patrí aj keramická závesná výlevka Mira, ktorú ocení predovšetkým personál zabezpečujúci upratovanie verejných budov. Súčasťou výlevky je odnímateľná plastová mreža. Výlevku je možné inštalovať s podomietkovým modulom - typ BASIC WC SYSTEM vhodným o.i. pre závesné klozety. Vďaka oplachovému kruhu možno výlevku splachovať ako bežné toalety.

POZNÁMKY:

NAVRHOVANÉ ZARIAĎOVACIE PREDMETY JE MOŽNÉ ZAMENIŤ ZA ZARIAĎOVACIE PREDMETY INÉHO TYPU, ALE ROVNAKÝCH FUNKČNÝCH VLASTNOSTÍ.

AUTORI:	ING.RAJMUND NEDEĽA aut. stav. inž.
ZODPOV. PROJEKTANT:	ING.RAJMUND NEDEĽA aut. stav. inž.
VYPRACOVAL:	ING.RAJMUND NEDEĽA aut. stav. inž.
INVESTOR:	MINISTERSTVO VNÚTRA SR, IČO: 00 151 866
MIESTO STAVBY:	LIPTOVSKÝ MIKULÁŠ 031 42, VRBICKÁ 1993, p.č.: 2941/40
DÁTUM:	FEBRUÁR 2015

cobra bauart
ING. RAJMUND NEDEĽA aut. stav. inžinier
ŠPORTOVÁ 2/20, 991 11 BALOG NAD IPĽOM
mob.:0905457225 e-mail: nedela@cobrabauart.sk

STAVBA: **Liptovský Mikuláš OÚ - rekonštrukcia a modernizácia objektu**

PROFESIA: ZDRAVOTECHNIKA
ÚČEL: PS
ARCH.Č.:

OBSAH: **SO - 02 BEZBARIEROVÉ WC AXONOMETRIA ROZVODU VODY, ROZVINUTÝ REZ SPLAŠKOVOU KANALIZÁCIOU**

MIERKA **1:25**
ČÍSLO VÝKR.: **A - 07**

1

0 10 CM